


## 添付資料

- (1) 位置図
- (2) 求積図（登記簿謄本）
- (3) 現況図
- (4) 土地利用計画図
- (5) 平面図・断面図
- (6) 事業区域及びその周辺を確認することができる写真

# 位置図

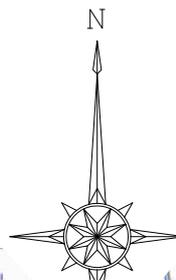

工事名称 (仮称) 米沢市広幡町地区太陽光発電所建設事業に伴う測量調査及び許可申請業務	図面名称 位置図		図面番号 1
工事場所 米沢市広幡町成島字山田一・山田二	地内 作成月日 令和 5年 6月 1日	図面縮尺 S=FREE	

表題部 (土地の表示)		調製	平成18年10月10日	不動産番号	3903000303156
地図番号	[余白]	筆界特定	[余白]		
所在	米沢市広幡町成島字山田一				[余白]
①地番	②地目	③地積	m <sup>2</sup>	原因及びその日付〔登記の日付〕	
2065番1	田	1024		[余白]	
[余白]	[余白]	[余白]		平成17年法務省令第18号附則第3条第2項の規定により移記 平成18年10月10日	
[余白]	原野	[余白]		②令和4年3月24日地目変更 〔令和5年10月16日〕	

権利部 (甲区) (所有権に関する事項)			
順位番号	登記の目的	受付年月日・受付番号	権利者その他の事項
1	共有者全員持分全部移転	昭和53年12月15日 第21277号	原因 昭和53年12月5日贈与 所有者 [余白] 順位2番の登記を移記
	[余白]	[余白]	平成17年法務省令第18号附則第3条第2項の規定により移記 平成18年10月10日
2	所有権移転請求権仮登記	令和4年4月15日 第3955号	原因 令和3年10月21日売買予約 権利者 名古屋市中区千代田三丁目15番12号 合 同 会 社 O T S
	所有権移転	令和5年11月6日 第13818号	原因 令和5年9月29日売買 所有者 名古屋市中区千代田三丁目15番12号 合 同 会 社 O T S

権利部 (乙区) (所有権以外の権利に関する事項)			
順位番号	登記の目的	受付年月日・受付番号	権利者その他の事項
1	根抵当権設定	平成2年3月6日 第3295号	原因 平成2年2月27日設定 極度額 金1,500万円 債権の範囲 消費貸借取引 手形割引取引 当座貸越取引 保証取引 保証委託取引 売買取引 手形債権 小切手債権 債務者 [余白] 根抵当権者 [余白] 共同担保 目録(※)第5284号 順位1番の登記を移記
付記1号	1番根抵当権移転	令和3年7月12日 第7627号	原因 平成6年4月1日合併 根抵当権者 [余白]

\* 上線のあるものは抹消事項であることを示す。


順位番号	登記の目的	受付年月日・受付番号	権利者その他の事項
	[余白]	[余白]	平成17年法務省令第18号附則第3条第2項の規定により移記 平成18年10月10日
2	1 番根抵当権抹消	令和3年7月12日 第7628号	原因 令和3年7月12日解除



これは登記記録に記録されている事項の全部を証明した書面である。  
(山形地方法務局米沢支局管轄)  
令和5年11月15日  
名古屋法務局名東出張所

登記官

矢 島 聖 也

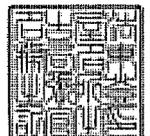

\* 下線のあるものは抹消事項であることを示す。

整理番号 K43365 (1/1)

2/2

表題部 (土地の表示)		調製	平成18年10月10日	不動産番号	3903000303165
地図番号	[余白]	筆界特定	[余白]		
所在	米沢市広幡町成島字山田一			[余白]	
①地番	②地目	③地積	m <sup>2</sup>	原因及びその日付〔登記の日付〕	
2068番5	畑		164	2068番1から分筆 〔昭和60年4月11日〕	
[余白]	[余白]	[余白]		平成17年法務省令第18号附則第3条第2項 の規定により移記 平成18年10月10日	
[余白]	原野	[余白]		②令和5年6月30日地目変更 〔令和5年10月16日〕	

権利部 (甲区) (所有権に関する事項)			
順位番号	登記の目的	受付年月日・受付番号	権利者その他の事項
1	持分全部移転	平成8年10月22日 第13607号	原因 平成8年7月3日相続 共有者 [余白] 持分2分の1 [余白] 順位2番の登記を移記
2	持分全部移転	平成16年9月13日 第9745号	原因 平成16年6月22日相続 所有者 [余白] 持分2分の1 [余白] 順位3番の登記を移記
	[余白]	[余白]	平成17年法務省令第18号附則第3条第2項 の規定により移記 平成18年10月10日
3	所有権移転	令和5年11月6日 第13819号	原因 令和5年9月29日売買 所有者 名古屋市中区千代田三丁目15番12号 合 同 会 社 O T S




これは登記記録に記録されている事項の全部を証明した書面である。ただし、登記記録の乙区に記録されている事項はない。

(山形地方法務局米沢支局管轄)  
令和5年11月15日  
名古屋法務局名東出張所

登記官

矢 島 聖 也

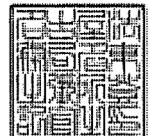

\* 下線のあるものは抹消事項であることを示す。

整理番号 K43366 (1/1)

1/1

表題部 (土地の表示)		調製	平成18年10月10日	不動産番号	3903000303188
地図番号	[余白]	筆界特定	[余白]		
所在	米沢市広幡町成島字山田一			[余白]	
①地番	②地目	③地積	㎡	原因及びその日付〔登記の日付〕	
2076番7	田	132		2076番4から分筆 〔昭和47年11月9日〕	
[余白]	[余白]	100		③2076番7、2076番11に分筆 〔昭和60年5月21日〕	
[余白]	[余白]	[余白]		平成17年法務省令第18号附則第3条第2項 の規定により移記 平成18年10月10日	
[余白]	原野	[余白]		②令和4年3月24日地目変更 〔令和5年10月16日〕	

権利部 (甲区) (所有権に関する事項)			
順位番号	登記の目的	受付年月日・受付番号	権利者その他の事項
1	所有権移転	昭和47年12月16日 第21355号	原因 昭和47年12月15日売買 共有者 [黒塗り] 持分2分の1 [黒塗り] 2分の1 [黒塗り] 順位2番の登記を移記
	[余白]	[余白]	平成17年法務省令第18号附則第3条第2項 の規定により移記 平成18年10月10日
2	共有者全員持分全部移転請求権仮登記	令和4年4月15日 第3956号	原因 令和3年10月21日売買予約 権利者 名古屋市中区千代田三丁目15番12 号 合 同 会 社 O T S
	共有者全員持分全部移転	令和5年11月6日 第13820号	原因 令和5年9月29日売買 所有者 名古屋市中区千代田三丁目15番12 号 合 同 会 社 O T S




これは登記記録に記載されている事項の全部を証明した書面である。ただし、登記記録の乙区に記載されている事項はない。

(山形地方法務局米沢支局管轄)  
令和5年11月15日  
名古屋法務局名東出張所

登記官

矢 島 聖 也

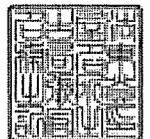

\* 下線のあるものは抹消事項であることを示す。

整理番号 K43367 ( 1 / 1 )

2 / 2

表 題 部 (土地の表示)		調製	平成18年10月10日	不動産番号	3903000303197
地図番号	[余白]	筆界特定	[余白]		
所 在	米沢市広幡町成島字山田一			[余白]	
① 地 番	② 地 目	③ 地 積	m <sup>2</sup>	原因及びその日付〔登記の日付〕	
2079番	田	343		[余白]	
[余白]	[余白]	[余白]		平成17年法務省令第18号附則第3条第2項の規定により移記 平成18年10月10日	
[余白]	原野	[余白]		②令和4年3月24日地目変更 〔令和5年10月16日〕	

権 利 部 (甲 区) (所有権に関する事項)			
順位番号	登記の目的	受付年月日・受付番号	権利者その他の事項
1	共有者全員持分全部移転	昭和53年12月15日 第21277号	原因 昭和53年12月5日贈与 所有者 [余白] 順位7番の登記を移記
	[余白]	[余白]	平成17年法務省令第18号附則第3条第2項の規定により移記 平成18年10月10日
2	所有権移転請求権仮登記	令和4年4月15日 第3955号	原因 令和3年10月21日売買予約 権利者 名古屋市中区千代田三丁目15番12号 合 同 会 社 O T S
	所有権移転	令和5年11月6日 第13818号	原因 令和5年9月29日売買 所有者 名古屋市中区千代田三丁目15番12号 合 同 会 社 O T S

権 利 部 (乙 区) (所有権以外の権利に関する事項)			
順位番号	登記の目的	受付年月日・受付番号	権利者その他の事項
1	根抵当権設定	平成2年3月6日 第3295号	原因 平成2年2月27日設定 極度額 金1,500万円 債権の範囲 消費貸借取引 手形割引取引 当座貸越取引 保証取引 保証委託取引 売買取引 手形債権 小切手債権 債務者 [余白] 根抵当権者 [余白] 共同担保 目録(※)第5284号 順位3番の登記を移記
付記1号	1番根抵当権移転	令和3年7月12日 第7627号	原因 平成6年4月1日合併 根抵当権者 [余白]

\* 下線のあるものは抹消事項であることを示す。

整理番号 K43368 (1/1) 1/2


順位番号	登記の目的	受付年月日・受付番号	権利者その他の事項
	[余白]	[余白]	平成17年法務省令第18号附則第3条第2項の規定により移記 平成18年10月10日
2	1番根抵当権抹消	令和3年7月12日 第7628号	原因 令和3年7月12日解除



これは登記記録に記録されている事項の全部を証明した書面である。  
(山形地方法務局米沢支局管轄)  
令和5年11月15日  
名古屋法務局名東出張所

登記官

矢 島 聖 也

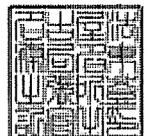

\* 下線のあるものは抹消事項であることを示す。

整理番号 K43368 ( 1 / 1 )

2 / 2

表題部 (土地の表示)		調製	平成18年10月10日	不動産番号	3903000303198
地図番号	[余白]	筆界特定	[余白]		
所在	米沢市広幡町成島字山田一			[余白]	
①地番	②地目	③地積	m <sup>2</sup>	原因及びその日付〔登記の日付〕	
2079番乙	原野	6	61	[余白]	
[余白]	[余白]	[余白]		平成17年法務省令第18号附則第3条第2項の規定により移記 平成18年10月10日	

権利部 (甲区) (所有権に関する事項)			
順位番号	登記の目的	受付年月日・受付番号	権利者その他の事項
1	[余白]持分全部移転	平成8年10月22日 第13607号	原因 平成8年7月3日相続 共有者 [余白] 持分2分の1 [余白] 順位7番の登記を移記
2	[余白]持分全部移転	平成16年9月13日 第9745号	原因 平成16年6月22日相続 所有者 [余白] 持分2分の1 [余白] 順位8番の登記を移記
	[余白]	[余白]	平成17年法務省令第18号附則第3条第2項の規定により移記 平成18年10月10日
3	所有権移転	令和5年11月6日 第13819号	原因 令和5年9月29日売買 所有者 名古屋市中区千代田三丁目15番12号 合同会社 O T S




これは登記記録に記録されている事項の全部を証明した書面である。ただし、登記記録の乙区に記録されている事項はない。

(山形地方務局米沢支局管轄)  
令和5年11月15日  
名古屋法務局名東出張所

登記官

矢島聖也

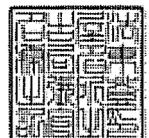

\* 下線のあるものは抹消事項であることを示す。

整理番号 K43369 (1/1)

1/1

表題部 (土地の表示)		調製	平成18年10月10日	不動産番号	3903000303158
地図番号	[余白]	筆界特定	[余白]		
所在	米沢市広幡町成島字山田一			[余白]	
①地番	②地目	③地積	m <sup>2</sup>	原因及びその日付〔登記の日付〕	
2066番	田	135		[余白]	
[余白]	[余白]	[余白]		平成17年法務省令第18号附則第3条第2項の規定により移記 平成18年10月10日	
[余白]	原野	[余白]		②令和4年3月24日地目変更 〔令和5年10月16日〕	

権利部 (甲区) (所有権に関する事項)			
順位番号	登記の目的	受付年月日・受付番号	権利者その他の事項
1	所有権移転	平成16年12月24日 第14373号	原因 平成16年6月9日相続 所有者 [余白] [余白] [余白] 順位4番の登記を移記
	[余白]	[余白]	平成17年法務省令第18号附則第3条第2項の規定により移記 平成18年10月10日
2	所有権移転	平成23年1月19日 第879号	原因 平成22年11月22日相続 所有者 [余白] [余白]
3	所有権移転請求権仮登記	令和4年4月15日 第3957号	原因 令和3年10月21日売買予約 権利者 名古屋市中区千代田三丁目15番12号 合 同 会 社 O T S
	所有権移転	令和5年11月6日 第13821号	原因 令和5年9月29日売買 所有者 名古屋市中区千代田三丁目15番12号 合 同 会 社 O T S



これは登記記録に記録されている事項の全部を証明した書面である。ただし、登記記録の乙区に記録されている事項はない。

(山形地方務局米沢支局管轄)

令和5年11月13日

名古屋法務局

登記官

奥村 仁



\* 下線のあるものは抹消事項であることを示す。

整理番号 K68943 (1/1)

1/1

表題部 (土地の表示)		調製	平成18年10月10日	不動産番号	3903000303300
地図番号	[余白]	筆界特定	[余白]		
所在	米沢市広幡町成島字山田二			[余白]	
①地番	②地目	③地積	m <sup>2</sup>	原因及びその日付〔登記の日付〕	
2106番	田	1444		[余白]	
[余白]	[余白]	[余白]		平成17年法務省令第18号附則第3条第2項の規定により移記 平成18年10月10日	
[余白]	原野	[余白]		②令和4年3月24日地目変更 〔令和5年10月16日〕	

権利部 (甲区) (所有権に関する事項)			
順位番号	登記の目的	受付年月日・受付番号	権利者その他の事項
1	所有権移転	平成16年12月24日 第14373号	原因 平成16年6月9日相続 所有者 [REDACTED] [REDACTED] 順位3番の登記を移記
	[余白]	[余白]	平成17年法務省令第18号附則第3条第2項の規定により移記 平成18年10月10日
2	所有権移転	平成23年1月19日 第879号	原因 平成22年11月22日相続 所有者 [REDACTED] [REDACTED]
3	所有権移転請求権仮登記	令和4年4月15日 第3957号	原因 令和3年10月21日売買予約 権利者 名古屋市中区千代田三丁目15番12号 合 同 会 社 O T S
	所有権移転	令和5年11月6日 第13821号	原因 令和5年9月29日売買 所有者 名古屋市中区千代田三丁目15番12号 合 同 会 社 O T S



これは登記記録に記録されている事項の全部を証明した書面である。ただし、登記記録の乙区に記録されている事項はない。

(山形地方法務局米沢支局管轄)  
令和5年11月13日  
名古屋法務局

登記官

奥村 仁



\* 下線のあるものは抹消事項であることを示す。

整理番号 K68965 (1/1)

1/1

表題部 (土地の表示)		調製	平成18年10月10日	不動産番号	3903000303159
地図番号	[余白]	筆界特定	[余白]		
所在	米沢市広幡町成島字山田一			[余白]	
①地番	②地目	③地積	m <sup>2</sup>	原因及びその日付〔登記の日付〕	
2067番	田	3676		[余白]	
2067番1	[余白]	3626		①③2067番1、2067番2に分筆 〔昭和60年5月21日〕	
[余白]	[余白]	[余白]		平成17年法務省令第18号附則第3条第2項 の規定により移記 平成18年10月10日	
[余白]	原野	[余白]		②令和4年3月24日地目変更 〔令和5年10月16日〕	

権利部 (甲区) (所有権に関する事項)			
順位番号	登記の目的	受付年月日・受付番号	権利者その他の事項
1	所有権移転	昭和59年7月4日 第7697号	原因 昭和56年6月4日相続 所有者 [余白] 順位4番の登記を移記
	[余白]	[余白]	平成17年法務省令第18号附則第3条第2項 の規定により移記 平成18年10月10日
2	所有権移転	平成27年12月21日 第17245号	原因 平成27年11月8日相続 所有者 [余白]
3	所有権移転請求権仮登記	令和4年4月15日 第3958号	原因 令和3年10月21日売買予約 権利者 名古屋市中区千代田三丁目15番12 号 合 同 会 社 O T S
	所有権移転	令和5年11月6日 第13822号	原因 令和5年9月29日売買 所有者 名古屋市中区千代田三丁目15番12 号 合 同 会 社 O T S

権利部 (乙区) (所有権以外の権利に関する事項)			
順位番号	登記の目的	受付年月日・受付番号	権利者その他の事項
1	抵当権設定	昭和18年1月6日 第5号	原因 昭和17年11月10日設定 債権額 金1,100円 利息 年5分3厘 損害金 日歩2銭 連帯債務者 [余白] [余白] [余白]

順位番号	登記の目的	受付年月日・受付番号	権利者その他の事項
			抵当権者 [REDACTED] [REDACTED] 共同担保 同土地登記第1978号 丁区 順位2番の登記を移記
2	抵当権設定	昭和18年8月2日 第3470号	原因 昭和18年7月30日設定 債権額 金300円 利息 年4分9厘 損害金 日歩2銭 連帯債務者 [REDACTED] [REDACTED] [REDACTED] 抵当権者 [REDACTED] [REDACTED] 共同担保 同地登記1978号 丁区 順位4番の登記を移記
3	根抵当権設定	昭和52年9月2日 第14895号	原因 昭和52年8月30日設定 極度額 金500万円 債権の範囲 手形貸付取引 手形割引取引 証 書貸付取引 年賦貸付取引 総合口座取引 当座貸越取引 支払承諾取引 手形債権 小 切手債権 債務者 [REDACTED] [REDACTED] 根抵当権者 [REDACTED] [REDACTED] 共同担保 目録(カ)第8660号 順位1番の登記を移記
付記1号	3番根抵当権移転	令和3年9月16日 第10436号	原因 平成6年4月1日合併 根抵当権者 [REDACTED] [REDACTED] [REDACTED]
	[余白]	[余白]	平成17年法務省令第18号附則第3条第2項 の規定により移記 平成18年10月10日
4	3番根抵当権抹消	令和3年9月16日 第10437号	原因 令和3年9月14日解除



これは登記記録に記録されている事項の全部を証明した書面である。  
 (山形地方法務局米沢支局管轄)  
 令和5年11月13日  
 名古屋法務局

登記官

奥村 仁



\* 下線のあるものは抹消事項であることを示す。

整理番号 K68944 (1/1)

2/2

表題部 (土地の表示)		調製	平成18年10月10日	不動産番号	3903000303193
地図番号	[余白]	筆界特定	[余白]		
所在	米沢市広幡町成島字山田一			[余白]	
①地番	②地目	③地積	m <sup>2</sup>	原因及びその日付〔登記の日付〕	
2077番	田	337		[余白]	
[余白]	[余白]	[余白]		平成17年法務省令第18号附則第3条第2項の規定により移記 平成18年10月10日	
[余白]	原野	[余白]		②令和4年3月24日地目変更 〔令和5年10月16日〕	

権利部 (甲区) (所有権に関する事項)			
順位番号	登記の目的	受付年月日・受付番号	権利者その他の事項
1	所有権移転	昭和59年7月4日 第7697号	原因 昭和56年6月4日相続 所有者 [余白] 順位6番の登記を移記
	[余白]	[余白]	平成17年法務省令第18号附則第3条第2項の規定により移記 平成18年10月10日
2	所有権移転	平成27年12月21日 第17245号	原因 平成27年11月8日相続 所有者 [余白]
3	所有権移転請求権仮登記	令和4年4月15日 第3958号	原因 令和3年10月21日売買予約 権利者 名古屋市中区千代田三丁目15番12号 合同会社 O T S
	所有権移転	令和5年11月6日 第13822号	原因 令和5年9月29日売買 所有者 名古屋市中区千代田三丁目15番12号 合同会社 O T S

権利部 (乙区) (所有権以外の権利に関する事項)			
順位番号	登記の目的	受付年月日・受付番号	権利者その他の事項
1	根抵当権設定	昭和52年9月2日 第14895号	原因 昭和52年8月30日設定 極度額 金500万円 債権の範囲 手形貸付取引 手形割引取引 証書貸付取引 年賦貸付取引 総合口座取引 当座貸越取引 支払承諾取引 手形債権 小切手債権 債務者 [余白] 共同担保 目録(※)第8660号 順位1番の登記を移記

\* 下線のあるものは抹消事項であることを示す。

整理番号 K68953 (1/1)

1/2

順位番号	登記の目的	受付年月日・受付番号	権利者その他の事項
付記1号	1番根抵当権移転	令和3年9月16日 第10436号	原因 平成6年4月1日合併 根抵当権者 ██████████ ██████████ ██████████
	[余白]	[余白]	平成17年法務省令第18号附則第3条第2項 の規定により移記 平成18年10月10日
2	1番根抵当権抹消	令和3年9月16日 第10437号	原因 令和3年9月14日解除



これは登記記録に記載されている事項の全部を証明した書面である。  
(山形地方法務局米沢支局管轄)  
令和5年11月13日  
名古屋法務局

登記官

奥村 仁



\* 下線のあるものは抹消事項であることを示す。

整理番号 K68953 (1/1)

2/2

表題部 (土地の表示)		調製	平成18年10月10日	不動産番号	3903000303296
地図番号	[余白]	筆界特定	[余白]		
所在	米沢市広幡町成島字山田二			[余白]	
①地番	②地目	③地積	m <sup>2</sup>	原因及びその日付〔登記の日付〕	
2104番	田	1457		[余白]	
[余白]	[余白]	[余白]		平成17年法務省令第18号附則第3条第2項の規定により移記 平成18年10月10日	
[余白]	原野	[余白]		②令和4年3月24日地目変更 〔令和5年10月16日〕	

権利部 (甲区) (所有権に関する事項)			
順位番号	登記の目的	受付年月日・受付番号	権利者その他の事項
1	所有権移転	昭和59年7月4日 第7697号	原因 昭和56年6月4日相続 所有者 [余白] 順位4番の登記を移記
	[余白]	[余白]	平成17年法務省令第18号附則第3条第2項の規定により移記 平成18年10月10日
2	所有権移転	平成27年12月21日 第17245号	原因 平成27年11月8日相続 所有者 [余白]
3	所有権移転請求権仮登記	令和4年4月15日 第3958号	原因 令和3年10月21日売買予約 権利者 名古屋市中区千代田三丁目15番12号 合 同 会 社 O T S
	所有権移転	令和5年11月6日 第13822号	原因 令和5年9月29日売買 所有者 名古屋市中区千代田三丁目15番12号 合 同 会 社 O T S

権利部 (乙区) (所有権以外の権利に関する事項)			
順位番号	登記の目的	受付年月日・受付番号	権利者その他の事項
1	根抵当権設定	昭和52年9月2日 第14895号	原因 昭和52年8月30日設定 極度額 金500万円 債権の範囲 手形貸付取引 手形割引取引 証書貸付取引 年賦貸付取引 総合口座取引 当座貸越取引 支払承諾取引 手形債権 小切手債権 債務者 [余白] 根抵当権者 [余白] 共同担保 目録(注)第8660号 順位1番の登記を移記

\* 下線のあるものは抹消事項であることを示す。

整理番号 K68961 (1/1)

1/2

順位番号	登記の目的	受付年月日・受付番号	権利者その他の事項
付記1号	1番根抵当権移転	令和3年9月16日 第10436号	原因 平成6年4月1日合併 根抵当権者 [REDACTED] [REDACTED]
	[余白]	[余白]	平成17年法務省令第18号附則第3条第2項 の規定により移記 平成18年10月10日
2	1番根抵当権抹消	令和3年9月16日 第10437号	原因 令和3年9月14日解除



これは登記記録に記載されている事項の全部を証明した書面である。  
(山形地方法務局米沢支局管轄)  
令和5年11月13日  
名古屋法務局

登記官

奥村 仁



\* 下線のあるものは抹消事項であることを示す。

整理番号 K68961 (1/1)

2/2

表題部 (土地の表示)		調製	平成18年10月10日	不動産番号	3903000303195
地図番号	[余白]	筆界特定	[余白]		
所在	米沢市広幡町成島字山田一			[余白]	
①地番	②地目	③地積	m <sup>2</sup>	原因及びその日付〔登記の日付〕	
2078番2	田	52		[余白]	
[余白]	[余白]	[余白]		平成17年法務省令第18号附則第3条第2項の規定により移記 平成18年10月10日	
[余白]	原野	[余白]		②令和5年6月30日地目変更 〔令和5年10月16日〕	

権利部 (甲区) (所有権に関する事項)			
順位番号	登記の目的	受付年月日・受付番号	権利者その他の事項
1	所有権移転	昭和59年7月4日 第7697号	原因 昭和56年6月4日相続 所有者 [余白] 順位4番の登記を移記
	[余白]	[余白]	平成17年法務省令第18号附則第3条第2項の規定により移記 平成18年10月10日
2	所有権移転	平成27年12月21日 第17245号	原因 平成27年11月8日相続 所有者 [余白]
3	所有権移転	令和5年11月6日 第13823号	原因 令和5年9月29日売買 所有者 名古屋市中区千代田三丁目15番12号 合同会社 O T S



これは登記記録に記載されている事項の全部を証明した書面である。ただし、登記記録の乙区に記載されている事項はない。

(山形地方法務局米沢支局管轄)

令和5年11月13日

名古屋法務局

登記官

奥村 仁



\* 下線のあるものは抹消事項であることを示す。

整理番号 K68955 (1/1)

1/1

表題部 (土地の表示)		調製	平成18年10月10日	不動産番号	3903000303297
地図番号	[余白]	筆界特定	[余白]		
所在	米沢市広幡町成島字山田二			[余白]	
①地番	②地目	③地積	m <sup>2</sup>	原因及びその日付〔登記の日付〕	
2104番乙	原野	46		[余白]	
[余白]	[余白]	[余白]		平成17年法務省令第18号附則第3条第2項の規定により移記 平成18年10月10日	

権利部 (甲区) (所有権に関する事項)			
順位番号	登記の目的	受付年月日・受付番号	権利者その他の事項
1	所有権移転	昭和59年7月4日 第7697号	原因 昭和56年6月4日相続 所有者 [黒塗り] 順位4番の登記を移記
	[余白]	[余白]	平成17年法務省令第18号附則第3条第2項の規定により移記 平成18年10月10日
2	所有権移転	平成27年12月21日 第17245号	原因 平成27年11月8日相続 所有者 [黒塗り]
3	所有権移転	令和5年11月6日 第13823号	原因 令和5年9月29日売買 所有者 名古屋市中区千代田三丁目15番12号 合同会社 O T S



これは登記記録に記載されている事項の全部を証明した書面である。ただし、登記記録の乙区に記載されている事項はない。

(山形地方法務局米沢支局管轄)  
令和5年11月13日  
名古屋法務局

登記官

奥村 仁



\* 下線のあるものは抹消事項であることを示す。

整理番号 K68962 (1/1)

1/1

表題部 (土地の表示)		調製	平成18年10月10日	不動産番号	3903000303184
地図番号	[余白]	筆界特定	[余白]		
所在	米沢市広幡町成島字山田一			[余白]	
①地番	②地目	③地積	m <sup>2</sup>	原因及びその日付〔登記の日付〕	
2076番3	田	1623		[余白]	
[余白]	[余白]	[余白]		平成17年法務省令第18号附則第3条第2項の規定により移記 平成18年10月10日	
[余白]	原野	[余白]		②令和4年3月24日地目変更 〔令和5年10月16日〕	

権利部 (甲区) (所有権に関する事項)			
順位番号	登記の目的	受付年月日・受付番号	権利者その他の事項
1	所有権移転	昭和45年12月8日 第19077号	原因 昭和45年12月3日贈与 所有者 [余白] 順位1番の登記を移記
	[余白]	[余白]	平成17年法務省令第18号附則第3条第2項の規定により移記 平成18年10月10日
2	所有権移転	平成29年7月18日 第9322号	原因 平成29年7月6日相続 所有者 [余白]
3	所有権移転請求権仮登記	令和4年6月16日 第6323号	原因 令和3年10月21日売買予約 権利者 名古屋市中区千代田三丁目15番12号 合 同 会 社 O T S
	所有権移転	令和5年11月6日 第13824号	原因 令和5年9月29日売買 所有者 名古屋市中区千代田三丁目15番12号 合 同 会 社 O T S



これは登記記録に登録されている事項の全部を証明した書面である。ただし、登記記録の乙区に登録されている事項はない。

(山形地方法務局米沢支局管轄)  
令和5年11月13日  
名古屋法務局

登記官

奥村 仁



\* 下線のあるものは抹消事項であることを示す。

整理番号 K68950 (1/1) 1/1

表題部 (土地の表示)		調製	平成18年10月10日	不動産番号	3903000303199
地図番号	[余白]	筆界特定	[余白]		
所在	米沢市広幡町成島字山田一			[余白]	
①地番	②地目	③地積	m <sup>2</sup>	原因及びその日付〔登記の日付〕	
2080番	田	195		[余白]	
[余白]	[余白]	[余白]		平成17年法務省令第18号附則第3条第2項の規定により移記 平成18年10月10日	
[余白]	原野	[余白]		②令和4年3月24日地目変更 〔令和5年10月16日〕	

権利部 (甲区) (所有権に関する事項)			
順位番号	登記の目的	受付年月日・受付番号	権利者その他の事項
1	所有権移転	昭和45年12月8日 第19077号	原因 昭和45年12月3日贈与 所有者 [余白] 順位1番の登記を移記
	[余白]	[余白]	平成17年法務省令第18号附則第3条第2項の規定により移記 平成18年10月10日
2	所有権移転	平成29年7月18日 第9322号	原因 平成29年7月6日相続 所有者 [余白]
3	所有権移転請求権仮登記	令和4年6月16日 第6323号	原因 令和3年10月21日売買予約 権利者 名古屋市中区千代田三丁目15番12号 合同会社 O T S
	所有権移転	令和5年11月6日 第13824号	原因 令和5年9月29日売買 所有者 名古屋市中区千代田三丁目15番12号 合同会社 O T S



これは登記記録に記録されている事項の全部を証明した書面である。ただし、登記記録の乙区に記録されている事項はない。

(山形地方法務局米沢支局管轄)  
令和5年11月13日  
名古屋法務局

登記官

奥村 仁



\* 下線のあるものは抹消事項であることを示す。

整理番号 K68959 (1/1)

1/1

表題部 (土地の表示)		調製	平成18年10月10日	不動産番号	3903000303196
地図番号	[余白]	筆界特定	[余白]		
所在	米沢市広幡町成島字山田一			[余白]	
①地番	②地目	③地積	m <sup>2</sup>	原因及びその日付〔登記の日付〕	
2078番3	田	59		[余白]	
[余白]	[余白]	[余白]		平成17年法務省令第18号附則第3条第2項の規定により移記 平成18年10月10日	
[余白]	原野	[余白]		②令和5年6月30日地目変更 〔令和5年10月16日〕	

権利部 (甲区) (所有権に関する事項)			
順位番号	登記の目的	受付年月日・受付番号	権利者その他の事項
1	所有権移転	昭和45年12月8日 第19077号	原因 昭和45年12月3日贈与 所有者 [黒塗り] 順位1番の登記を移記
	[余白]	[余白]	平成17年法務省令第18号附則第3条第2項の規定により移記 平成18年10月10日
2	所有権移転	平成29年7月18日 第9322号	原因 平成29年7月6日相続 所有者 [黒塗り]
3	所有権移転	令和5年11月6日 第13825号	原因 令和5年9月29日売買 所有者 名古屋市中区千代田三丁目15番12号 合 同 会 社 O T S



これは登記記録に記載されている事項の全部を証明した書面である。ただし、登記記録の乙区に記載されている事項はない。

(山形地方務局米沢支局管轄)

令和5年11月13日

名古屋法務局

登記官

奥村仁



\* 下線のあるものは抹消事項であることを示す。

整理番号 K68956 (1/1)

1/1

表題部 (土地の表示)		調製	平成18年10月10日	不動産番号	3903000303212
地図番号	[余白]	筆界特定	[余白]		
所在	米沢市広幡町成島字山田一			[余白]	
①地番	②地目	③地積	m <sup>2</sup>	原因及びその日付〔登記の日付〕	
2081番乙	原野	46		[余白]	
[余白]	[余白]	[余白]		平成17年法務省令第18号附則第3条第2項の規定により移記 平成18年10月10日	

権利部 (甲区) (所有権に関する事項)			
順位番号	登記の目的	受付年月日・受付番号	権利者その他の事項
1	所有権移転	昭和48年4月16日 第6372号	原因 昭和48年3月1日売買 所有者 [余白] 順位2番の登記を移記
	[余白]	[余白]	平成17年法務省令第18号附則第3条第2項の規定により移記 平成18年10月10日
2	所有権移転	平成29年7月18日 第9322号	原因 平成29年7月6日相続 所有者 [余白]
3	所有権移転	令和5年11月6日 第13825号	原因 令和5年9月29日売買 所有者 名古屋市中区千代田三丁目15番12号 合同会社 O T S



これは登記記録に記載されている事項の全部を証明した書面である。ただし、登記記録の乙区に記載されている事項はない。

(山形地方法務局米沢支局管轄)  
令和5年11月13日  
名古屋法務局

登記官

奥村 仁



\* 下線のあるものは抹消事項であることを示す。

整理番号 K68960 (1/1)

1/1

表題部 (土地の表示)		調製	平成18年10月10日	不動産番号	3903000303298
地図番号	[余白]	筆界特定	[余白]		
所在	米沢市広幡町成島字山田二			[余白]	
①地番	②地目	③地積	m <sup>2</sup>	原因及びその日付〔登記の日付〕	
2105番	田	1497		[余白]	
[余白]	[余白]	[余白]		平成17年法務省令第18号附則第3条第2項の規定により移記 平成18年10月10日	
[余白]	原野	[余白]		②令和4年3月24日地目変更 〔令和5年10月16日〕	

権利部 (甲区) (所有権に関する事項)			
順位番号	登記の目的	受付年月日・受付番号	権利者その他の事項
1	所有権移転	平成6年8月24日 第11185号	原因 昭和36年9月7日清井治男相続、昭和59年4月18日相続 所有者 [余白] 順位2番の登記を移記
2	所有権移転	平成18年5月29日 第7100号	原因 平成14年7月4日相続 所有者 [余白] 順位3番の登記を移記
3	所有権移転	平成18年6月23日 第8220号	原因 平成18年2月22日和解 共有者 [余白] 持分2分の1 [余白] 2分の1 [余白] 順位4番の登記を移記
付記1号	3番登記名義人住所、氏名変更	令和4年4月25日 第4321号	原因 令和3年9月1日住所移転 平成19年2月2日氏名変更 共有者 [余白]
	[余白]	[余白]	平成17年法務省令第18号附則第3条第2項の規定により移記 平成18年10月10日
4	共有者全員持分全部移転請求権仮登記	令和4年4月25日 第4322号	原因 令和3年10月21日売買予約 権利者 名古屋市中区千代田三丁目15番12号 合同会社 O T S
	共有者全員持分全部移転	令和5年11月6日 第13826号	原因 令和5年9月29日売買 所有者 名古屋市中区千代田三丁目15番12号

\* 下線のあるものは抹消事項であることを示す。

順位番号	登記の目的	受付年月日・受付番号	権利者その他の事項
			合同会社 O T S



これは登記記録に登録されている事項の全部を証明した書面である。ただし、登記記録の乙区に登録されている事項はない。

(山形地方法務局米沢支局管轄)  
令和5年11月13日  
名古屋法務局

登記官

奥村 仁



\* 下線のあるものは抹消事項であることを示す。

整理番号 K68963 ( 1 / 1 )

2 / 2

表題部 (土地の表示)		調製	平成18年10月10日	不動産番号	3903000303299
地図番号	[余白]	筆界特定	[余白]		
所在	米沢市広幡町成島字山田二			[余白]	
①地番	②地目	③地積	m <sup>2</sup>	原因及びその日付〔登記の日付〕	
2105番乙	原野	99		[余白]	
[余白]	[余白]	[余白]		平成17年法務省令第18号附則第3条第2項の規定により移記 平成18年10月10日	

権利部 (甲区) (所有権に関する事項)			
順位番号	登記の目的	受付年月日・受付番号	権利者その他の事項
1	所有権移転	平成6年8月24日 第11185号	原因 昭和36年9月7日清井治男相続、昭和59年4月18日相続 所有者 [余白] 順位2番の登記を移記
2	所有権移転	平成18年5月29日 第7100号	原因 平成14年7月4日相続 所有者 [余白] 順位3番の登記を移記
3	所有権移転	平成18年6月23日 第8220号	原因 平成18年2月22日和解 共有者 [余白] 持分2分の1 [余白] 2分の1 [余白] 順位4番の登記を移記
付記1号	3番登記名義人住所、氏名変更	令和4年4月25日 第4321号	原因 令和3年9月1日住所移転 平成19年2月2日氏名変更 共有者 [余白] [余白]
	[余白]	[余白]	平成17年法務省令第18号附則第3条第2項の規定により移記 平成18年10月10日
4	共有者全員持分全部移転請求権仮登記	令和4年4月25日 第4322号	原因 令和3年10月21日売買予約 権利者 名古屋市中区千代田三丁目15番12号 合 同 会 社 O T S
	共有者全員持分全部移転	令和5年11月6日 第13826号	原因 令和5年9月29日売買 所有者 名古屋市中区千代田三丁目15番12号 合 同 会 社 O T S



これは登記記録に記載されている事項の全部を証明した書面である。ただし、登記記録の乙区に記載されている事項はない。

(山形地方法務局米沢支局管轄)

令和5年11月13日

名古屋法務局

登記官

奥村 仁



\* 下線のあるものは抹消事項であることを示す。

整理番号 K68964 ( 1 / 1 )

2 / 2

表題部 (土地の表示)		調製	平成18年10月10日	不動産番号	3903000303157
地図番号	[余白]	筆界特定	[余白]		
所在	米沢市広幡町成島字山田一			[余白]	
①地番	②地目	③地積	m <sup>2</sup>	原因及びその日付〔登記の日付〕	
2065番2	田	644		[余白]	
[余白]	[余白]	[余白]		平成17年法務省令第18号附則第3条第2項の規定により移記 平成18年10月10日	
[余白]	原野	[余白]		②令和5年6月30日地目変更 〔令和5年10月16日〕	

権利部 (甲区) (所有権に関する事項)			
順位番号	登記の目的	受付年月日・受付番号	権利者その他の事項
1	所有権移転	平成6年8月24日 第11185号	原因 昭和36年9月7日清井治男相続、昭和59年4月18日相続 所有者 [余白] 順位2番の登記を移記
2	所有権移転	平成18年5月29日 第7100号	原因 平成14年7月4日相続 所有者 [余白] 順位3番の登記を移記
3	所有権移転	平成18年6月23日 第8220号	原因 平成18年2月22日和解 共有者 [余白] 持分2分の1 [余白] 2分の1 [余白] 順位4番の登記を移記
付記1号	3番登記名義人住所、氏名変更	令和5年11月6日 第13827号	原因 令和3年9月1日住所移転 平成19年2月2日氏名変更 共有者 [余白]
	[余白]	[余白]	平成17年法務省令第18号附則第3条第2項の規定により移記 平成18年10月10日
4	共有者全員持分全部移転	令和5年11月6日 第13828号	原因 令和5年9月29日売買 所有者 名古屋市中区千代田三丁目15番12号 合同会社 O T S



これは登記記録に記載されている事項の全部を証明した書面である。ただし、登記記録の乙区に記載されている事項はない。

(山形地方法務局米沢支局管轄)  
令和5年11月13日  
名古屋法務局

登記官

奥村 仁



\* 下線のあるものは抹消事項であることを示す。

整理番号 K68942 ( 1 / 1 )

2 / 2

表題部 (土地の表示)		調製	平成18年10月10日	不動産番号	3903000303194
地図番号	[余白]	筆界特定	[余白]		
所在	米沢市広幡町成島字山田一			[余白]	
①地番	②地目	③地積	m <sup>2</sup>	原因及びその日付〔登記の日付〕	
2078番1	原野	23		[余白]	
[余白]	[余白]	[余白]		平成17年法務省令第18号附則第3条第2項の規定により移記 平成18年10月10日	

権利部 (甲区) (所有権に関する事項)			
順位番号	登記の目的	受付年月日・受付番号	権利者その他の事項
1	所有権移転	平成6年8月24日 第11185号	原因 昭和36年9月7日清井治男相続、昭和59年4月18日相続 所有者 [余白] 順位2番の登記を移記
2	所有権移転	平成18年5月29日 第7100号	原因 平成14年7月4日相続 所有者 [余白] 順位3番の登記を移記
3	所有権移転	平成18年6月23日 第8220号	原因 平成18年2月22日和解 共有者 [余白] 持分2分の1 [余白] 2分の1 [余白] 順位4番の登記を移記
付記1号	3番登記名義人住所、氏名変更	令和5年11月6日 第13827号	原因 令和3年9月1日住所移転 平成19年2月2日氏名変更 共有者 [余白] [余白]
	[余白]	[余白]	平成17年法務省令第18号附則第3条第2項の規定により移記 平成18年10月10日
4	共有者全員持分全部移転	令和5年11月6日 第13828号	原因 令和5年9月29日売買 所有者 名古屋市中区千代田三丁目15番12号 合同会社 O T S



これは登記記録に記載されている事項の全部を証明した書面である。ただし、登記記録の乙区に記載されている事項はない。

(山形地方法務局米沢支局管轄)

令和5年11月13日

名古屋法務局

登記官

奥村仁



\* 下線のあるものは抹消事項であることを示す。

整理番号 K68954 (1/1)

2/2

表題部 (土地の表示)		調製	平成18年10月10日	不動産番号	3903000303178
地図番号	[余白]	筆界特定	[余白]		
所在	米沢市広幡町成島字山田一			[余白]	
①地番	②地目	③地積	m <sup>2</sup>	原因及びその日付〔登記の日付〕	
2075番1	畑	426		[余白]	
[余白]	[余白]	401		③2075番1、2075番3に分筆 〔昭和60年4月2日〕	
[余白]	[余白]	[余白]		平成17年法務省令第18号附則第3条第2項 の規定により移記 平成18年10月10日	
[余白]	原野	[余白]		②令和5年6月30日地目変更 〔令和5年10月16日〕	

権利部 (甲区) (所有権に関する事項)			
順位番号	登記の目的	受付年月日・受付番号	権利者その他の事項
1	所有権移転	昭和46年8月5日 第13618号	原因 昭和27年10月22日相続 所有者 [黒塗り] 順位2番の登記を移記
	[余白]	[余白]	平成17年法務省令第18号附則第3条第2項 の規定により移記 平成18年10月10日
2	所有権移転	平成28年2月26日 第3185号	原因 平成28年2月11日相続 所有者 [黒塗り]
3	所有権移転	令和5年11月6日 第13829号	原因 令和5年9月29日売買 所有者 名古屋市中区千代田三丁目15番12 号 合同会社 O T S



これは登記記録に記録されている事項の全部を証明した書面である。ただし、登記記録の乙区に記録されている事項はない。

(山形地方法務局米沢支局管轄)

令和5年11月13日

名古屋法務局

登記官

奥村 仁



\* 下線のあるものは抹消事項であることを示す。

整理番号 K68946 (1/1)

1/1

表題部 (土地の表示)		調製	平成18年10月10日	不動産番号	3903000303179
地図番号	[余白]	筆界特定	[余白]		
所在	米沢市広幡町成島字山田一			[余白]	
①地番	②地目	③地積	m <sup>2</sup>	原因及びその日付〔登記の日付〕	
2075番2	田	297		[余白]	
[余白]	[余白]	226		③2075番2、2075番4に分筆 〔昭和60年4月2日〕	
[余白]	[余白]	[余白]		平成17年法務省令第18号附則第3条第2項 の規定により移記 平成18年10月10日	
[余白]	原野	[余白]		②令和5年6月30日地目変更 〔令和5年10月16日〕	

権利部 (甲区) (所有権に関する事項)			
順位番号	登記の目的	受付年月日・受付番号	権利者その他の事項
1	所有権移転	昭和46年8月5日 第13618号	原因 昭和27年10月22日相続 所有者 [余白] 順位1番の登記を移記
	[余白]	[余白]	平成17年法務省令第18号附則第3条第2項 の規定により移記 平成18年10月10日
2	所有権移転	平成28年2月26日 第3185号	原因 平成28年2月11日相続 所有者 [余白]
3	所有権移転	令和5年11月6日 第13829号	原因 令和5年9月29日売買 所有者 名古屋市中区千代田三丁目15番12号 合同会社 O T S



これは登記記録に記録されている事項の全部を証明した書面である。ただし、登記記録の乙区に記録されている事項はない。

(山形地方法務局米沢支局管轄)

令和5年11月13日

名古屋法務局

登記官

奥村仁



\* 下線のあるものは抹消事項であることを示す。

整理番号 K68947 (1/1)

1/1

表題部 (土地の表示)		調製	平成18年10月10日	不動産番号	3903000303182
地図番号	[余白]	筆界特定	[余白]		
所在	米沢市広幡町成島字山田一			[余白]	
①地番	②地目	③地積	m <sup>2</sup>	原因及びその日付【登記の日付】	
2076番1	原野		19	[余白]	
[余白]	[余白]		19	③2076番1、2076番6に分筆 〔昭和45年3月6日〕	
[余白]	[余白]	[余白]		平成17年法務省令第18号附則第3条第2項 の規定により移記 平成18年10月10日	

権利部 (甲区) (所有権に関する事項)			
順位番号	登記の目的	受付年月日・受付番号	権利者その他の事項
1	所有権保存	昭和46年8月5日 第13619号	所有者 [余白] 順位1番の登記を移記
	[余白]	[余白]	平成17年法務省令第18号附則第3条第2項 の規定により移記 平成18年10月10日
2	所有権移転	平成28年2月26日 第3185号	原因 平成28年2月11日相続 所有者 [余白]
3	所有権移転	令和5年11月6日 第13829号	原因 令和5年9月29日売買 所有者 名古屋市中区千代田三丁目15番12 号 合 同 会 社 O T S



これは登記記録に記録されている事項の全部を証明した書面である。ただし、登記記録の乙区に記録されている事項はない。

(山形地方法務局米沢支局管轄)  
令和5年11月13日  
名古屋法務局

登記官

奥村 仁



表題部 (土地の表示)		調製	平成18年10月10日	不動産番号	3903000303183
地図番号	[余白]	筆界特定	[余白]		
所在	米沢市広幡町成島字山田一			[余白]	
①地番	②地目	③地積	m <sup>2</sup>	原因及びその日付〔登記の日付〕	
2076番2	田	105		[余白]	
[余白]	[余白]	[余白]		平成17年法務省令第18号附則第3条第2項の規定により移記 平成18年10月10日	
[余白]	原野	[余白]		②令和5年6月30日地目変更 〔令和5年10月16日〕	

権利部 (甲区) (所有権に関する事項)			
順位番号	登記の目的	受付年月日・受付番号	権利者その他の事項
1	所有権移転	昭和46年8月5日 第13618号	原因 昭和27年10月22日相続 所有者 [黒塗り] 順位1番の登記を移記
	[余白]	[余白]	平成17年法務省令第18号附則第3条第2項の規定により移記 平成18年10月10日
2	所有権移転	平成28年2月26日 第3185号	原因 平成28年2月11日相続 所有者 [黒塗り]
3	所有権移転	令和5年11月6日 第13829号	原因 令和5年9月29日売買 所有者 名古屋市中区千代田三丁目15番12号 合 同 会 社 O T S



これは登記記録に記録されている事項の全部を証明した書面である。ただし、登記記録の乙区に記録されている事項はない。

(山形地方法務局米沢支局管轄)  
令和5年11月13日  
名古屋法務局

登記官

奥村 仁



\* 下線のあるものは抹消事項であることを示す。

整理番号 K68949 (1/1)

1/1

表題部 (土地の表示)		調製	平成18年10月10日	不動産番号	3903000303185
地図番号	[余白]	筆界特定	[余白]		
所在	米沢市広幡町成島字山田一			[余白]	
①地番	②地目	③地積	m <sup>2</sup>	原因及びその日付〔登記の日付〕	
2076番4	田	2125		[余白]	
[余白]	[余白]	2122		③2076番4、2076番5に分筆 〔昭和45年3月6日〕	
[余白]	[余白]	1989		③2076番4、2076番7に分筆 〔昭和47年11月9日〕	
[余白]	[余白]	1936		③2076番4、2076番8に分筆 〔昭和54年5月8日〕	
[余白]	[余白]	1436		③2076番4、2076番9に分筆 〔昭和60年4月2日〕	
[余白]	[余白]	[余白]		平成17年法務省令第18号附則第3条第2項 の規定により移記 平成18年10月10日	
[余白]	原野	[余白]		②令和5年6月30日地目変更 〔令和5年10月16日〕	

権利部 (甲区) (所有権に関する事項)			
順位番号	登記の目的	受付年月日・受付番号	権利者その他の事項
1	所有権移転	昭和46年8月5日 第13618号	原因 昭和27年10月22日相続 所有者 [黒塗り] 順位1番の登記を移記
	[余白]	[余白]	平成17年法務省令第18号附則第3条第2項 の規定により移記 平成18年10月10日
2	所有権移転	平成28年2月26日 第3185号	原因 平成28年2月11日相続 所有者 [黒塗り]
3	所有権移転	令和5年11月6日 第13829号	原因 令和5年9月29日売買 所有者 名古屋市中区千代田三丁目15番12 号 合 同 会 社 O T S



これは登記記録に記載されている事項の全部を証明した書面である。ただし、登記記録の乙区に記載されている事項はない。

(山形地方法務局米沢支局管轄)

令和5年11月13日

名古屋法務局

登記官

奥村仁



\* 下線のあるものは抹消事項であることを示す。

整理番号 K68951 (1/1)

2/2



2023/06/07 20:01 現在の情報です。

表題部 (土地の表示)		調製	平成18年10月10日	不動産番号	3903000303202
地図番号	余白	筆界特定	余白		
所在	米沢市広幡町成島字山田一			余白	
①地番	②地目	③地積	m	原因及びその日付〔登記の日付〕	
2081番3	田	1395:		余白	
余白	余白	1233:		③2081番3、2081番10に分筆 〔昭和45年2月4日〕	
余白	余白	余白	:	平成17年法務省令第18号附則第3条第2項 の規定により移記 平成18年10月10日	



権利部 (甲区) (所有権に関する事項)			
順位番号	登記の目的	受付年月日・受付番号	権利者その他の事項
1	所有権移転	昭和45年12月8日 第19077号	原因 昭和45年12月3日贈与 所有者 [REDACTED] 順位1番の登記を移記
	余白	余白	平成17年法務省令第18号附則第3条第2項 の規定により移記 平成18年10月10日
2	所有権移転	平成29年7月18日 第9322号	原因 平成29年7月6日相続 所有者 [REDACTED]

権利部 (乙区) (所有権以外の権利に関する事項)			
順位番号	登記の目的	受付年月日・受付番号	権利者その他の事項
1	地上権設定請求権仮登記	令和4年6月16日 第6324号	原因 令和3年10月21日設定予約 目的 太陽光発電設備の設置 存続期間 20年 地代 1年金3万9,200円 権利者 名古屋市中区千代田三丁目15番12 号 合 同 会 社 O T S
	余白	余白	余白

\* 下線のあるものは抹消事項であることを示す。


# 実測平面図

A3サイズ=1:1000  
A1サイズ=1:500

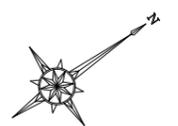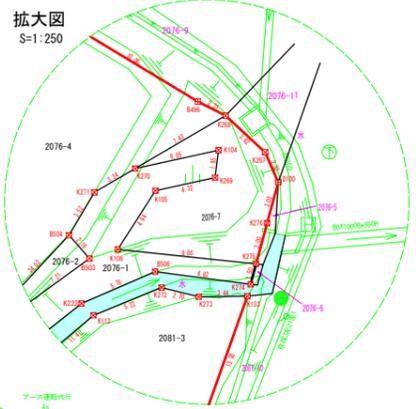

地番	事業区域面積	地目	
N 0	X	Y	辺長
B23	-228824.039	-66626.164	5.33
B108	-228823.820	-66620.831	4.78
B111	-228822.673	-66616.181	23.42
B157	-228812.187	-66595.233	8.37
B155	-228817.750	-66588.971	5.62
B147	-228817.300	-66583.968	3.20
K56	-228815.562	-66580.680	5.17
K57	-228811.740	-66577.194	4.43
K58	-228810.058	-66573.096	1.01
K134	-228810.481	-66572.171	1.55
D55	-228811.177	-66570.784	12.70
D54	-228813.704	-66568.333	18.45
D49	-228824.760	-66543.562	8.34
D47	-228828.093	-66535.913	6.30
D45	-228832.763	-66531.680	5.00
D44	-228834.244	-66526.903	2.66
D43	-228835.811	-66524.743	6.08
D38	-228841.893	-66524.686	2.43
D37	-228844.331	-66524.721	25.49
D1	-228869.516	-66526.663	25.01
K153	-228894.092	-66533.311	13.72
K154	-228898.839	-66520.437	7.50
K155	-228900.220	-66512.752	2.82
D22	-228900.720	-66509.972	5.61
D10	-228895.448	-66508.066	7.64
D7	-228888.586	-66504.661	8.35
C232	-228881.401	-66500.394	5.59
C229	-228876.050	-66498.769	5.40
C227	-228871.624	-66495.673	7.35
C224	-228864.831	-66492.845	7.43
K181	-228857.419	-66493.433	0.97
K168	-228856.447	-66493.367	6.84
C220	-228849.615	-66492.900	6.48
K169	-228845.968	-66487.538	4.43
K170	-228841.921	-66485.715	8.12
K171	-228834.630	-66489.310	5.23
K172	-228830.158	-66492.022	9.51
K173	-228820.903	-66494.236	5.42
K174	-228816.685	-66490.828	6.311
K175	-228814.336	-66484.963	5.74
K176	-228809.973	-66481.232	6.08
K177	-228804.771	-66478.085	1.90
K178	-228802.869	-66478.050	1.40
C172	-228801.565	-66478.567	3.11
C170	-228799.704	-66481.070	3.15
K179	-228796.828	-66482.369	3.35
K180	-228793.414	-66482.339	1.00
K182	-228792.473	-66482.330	7.69
K183	-228784.776	-66482.260	2.33
K184	-228783.366	-66480.403	1.86
K185	-228782.469	-66478.769	4.78
K186	-228781.258	-66474.136	2.23
K187	-228780.692	-66471.971	4.79
K188	-228777.971	-66468.020	14.29
K190	-228763.703	-66467.074	9.66
K192	-228758.057	-66461.169	1.56
K96	-228754.562	-66460.719	7.66
K97	-228747.227	-66458.512	6.53
C129	-228741.096	-66456.258	9.34
K98	-228732.870	-66451.828	7.65
K99	-228728.589	-66445.487	1.39
K315	-228727.254	-66445.081	1.57
K205	-228726.878	-66443.550	3.20
K317	-228723.864	-66444.630	1.24
K316	-228724.286	-66445.801	2.95
K129	-228722.154	-66446.568	4.66
K130	-228717.376	-66447.473	3.94
K131	-228713.612	-66446.278	3.63
K132	-228710.352	-66444.676	16.50
K243	-228697.182	-66454.616	40.00
K244	-228664.578	-66477.788	13.00
K133	-228653.982	-66485.320	3.44
K273	-228656.829	-66487.264	2.70
K272	-228658.606	-66489.305	5.22
K112	-228653.696	-66490.466	11.41
K113	-228675.066	-66489.458	11.15
K114	-228685.972	-66487.093	9.25
K220	-228695.017	-66485.132	3.50
K217	-228697.909	-66487.103	3.92
K216	-228701.400	-66488.889	7.79
K213	-228709.136	-66487.976	2.45
K211	-228711.265	-66486.759	10.39
K209	-228719.783	-66480.805	4.54
K308	-228721.104	-66476.461	1.16
K306	-228722.221	-66476.807	4.97
C121	-228720.689	-66481.911	11.31
K210	-228711.460	-66488.095	2.26
K212	-228709.378	-66488.987	3.58
K214	-228705.857	-66489.632	4.72
K215	-228701.145	-66489.979	2.91
C32	-228699.460	-66488.845	2.82
K218	-228696.167	-66487.202	1.54
K219	-228694.820	-66486.446	19.96
K221	-228675.385	-66491.012	11.48
K222	-228663.920	-66491.643	5.70
B506	-228658.334	-66490.498	6.82
K274	-228653.314	-66485.877	1.50
K275	-228652.161	-66486.837	3.00
K276	-228649.856	-66488.757	3.00
D100	-228647.551	-66490.677	2.32
K267	-228647.096	-66492.952	9.82
K268	-228647.902	-66496.686	2.21
B496	-228648.946	-66498.634	10.06
K249	-228653.023	-66507.836	4.20

K250	-228654.650	-66511.716	13.39
K251	-228660.457	-66523.788	4.26
K252	-228663.179	-66527.067	1.76
K253	-228664.802	-66527.757	3.70
K254	-228667.248	-66530.541	6.48
K258	-228671.593	-66535.359	2.11
K259	-228673.336	-66536.557	1.32
K303	-228674.444	-66537.283	11.04
K260	-228683.497	-66543.610	7.12
K261	-228690.361	-66545.517	24.31
K229	-228701.430	-66523.866	3.08
K19	-228702.832	-66521.124	0.91
K10	-228703.742	-66521.132	2.36
K33	-228706.102	-66521.153	5.34
B332	-228711.445	-66521.200	3.26
B329	-228714.391	-66522.601	14.54
B327	-228718.936	-66536.417	7.19
B319	-228725.718	-66538.821	1.58
K35	-228725.328	-66540.360	19.35
K36	-228727.080	-66559.631	13.83
K37	-228737.990	-66568.138	3.79
K38	-228738.513	-66571.893	3.87
K39	-228739.709	-66575.576	2.50
K40	-228741.194	-66577.596	7.84
K41	-228748.060	-66581.380	3.63
K42	-228750.899	-66583.654	7.19
K43	-228754.991	-66589.566	4.37
K44	-228758.037	-66592.700	1.29
K45	-228758.358	-66593.953	2.64
K46	-228760.379	-66595.658	5.05
K47	-228765.408	-66596.147	7.74
K48	-228773.054	-66594.924	7.40
K49	-228779.925	-66592.151	4.22
K50	-228784.143	-66592.424	4.33
K51	-228787.372	-66595.314	3.74
K52	-228790.642	-66597.143	8.28
K53	-228794.994	-66604.672	6.21
B117	-228796.803	-66612.426	9.94
K54	-228799.877	-66614.901	2.22
K263	-228800.343	-66617.072	12.61
K264	-228812.084	-66621.688	9.48
K265	-228820.972	-66624.996	3.28
面積	19325.0240865		
地積	19325 m <sup>2</sup>		

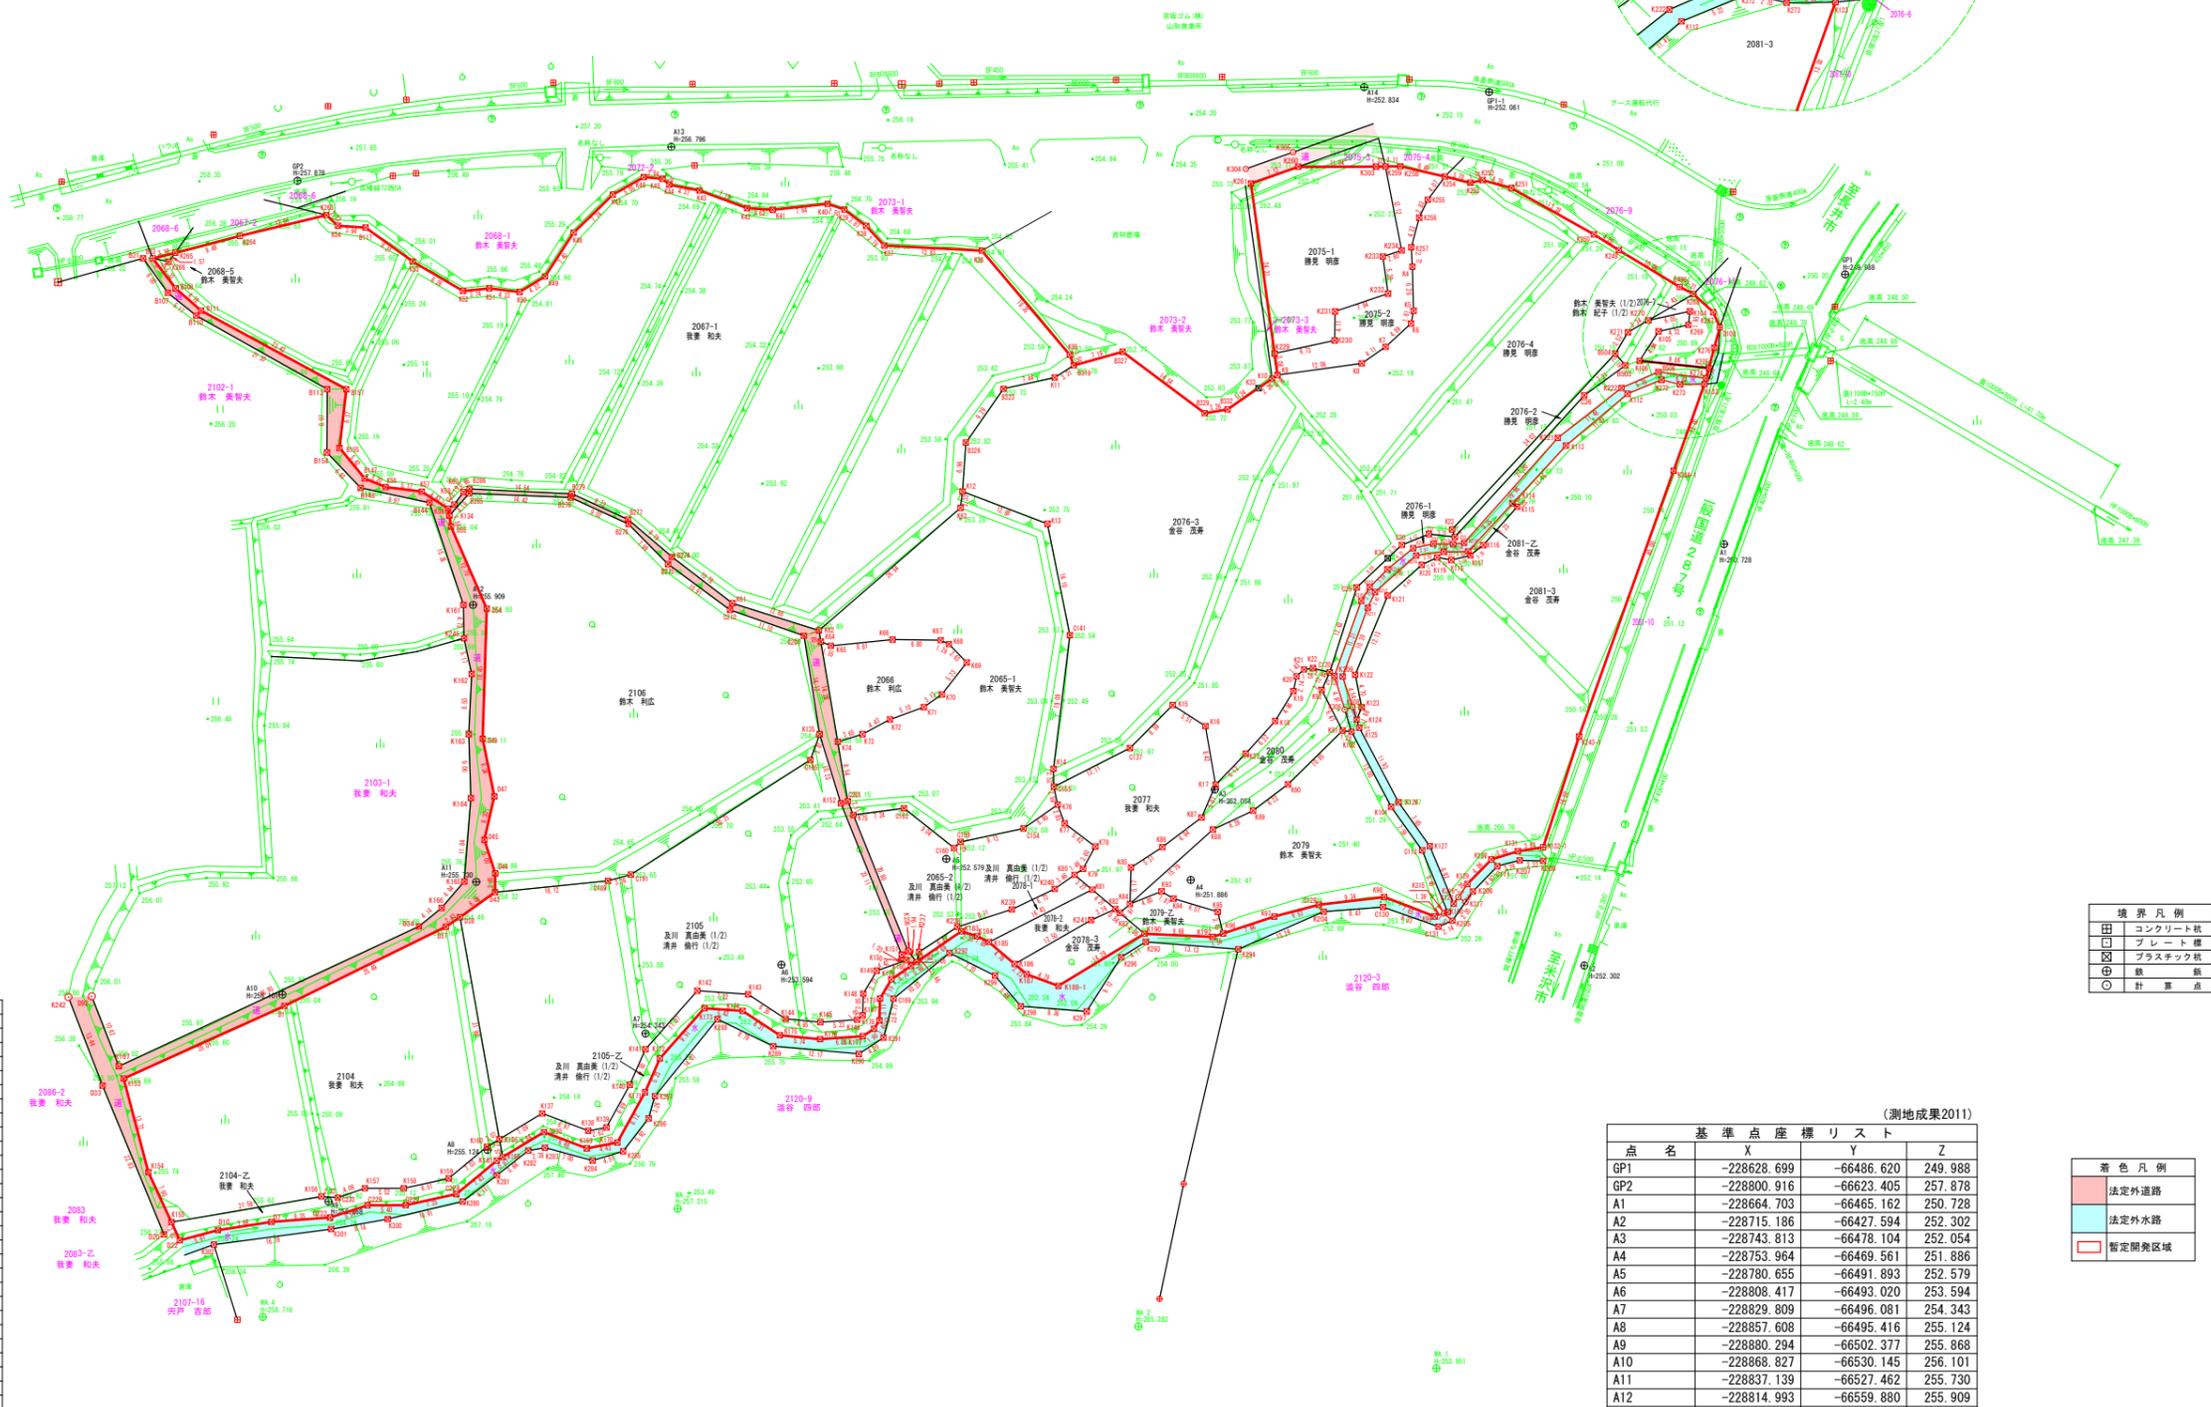

(測地成果2011)

点名	X	Y	Z
GP1	-228628.699	-66486.620	249.988
GP2	-228800.916	-66623.405	257.878
A1	-228664.703	-66465.162	250.728
A2	-228715.186	-66427.594	252.302
A3	-228743.813	-66478.104	252.054
A4	-228753.964	-66469.561	251.886
A5	-228780.655	-66491.893	252.579
A6	-228808.417	-66493.020	253.594
A7	-228829.809	-66496.081	254.343
A8	-228857.608	-66495.416	255.124
A9	-228880.294	-66502.377	255.868
A10	-228868.827	-66530.145	256.101
A11	-228837.139	-66527.462	255.730
A12	-228814.993	-66559.880	255.909
A13	-228754.713	-66596.946	256.796
A14	-228669.358	-66547.498	252.834
GP1-1	-228655.249	-66536.761	252.061

境界凡例

田	コンクリート杭
口	プレート杭
田	プラスチック杭
田	鉄杭
○	計基点

着色凡例

田	法定外道路
田	法定外水路
田	暫定開発区域



工事名	(仮称)山形県太陽光発電所建設に伴う測量設計業務
工事場所	山形県米沢市広町町成島字山田一他 地内
図面名称	実測平面図
設計者	
年月日	R4年5月10日 縮尺 図示 番号
株式会社 アーバンアシスト	

# 造成計画平面図

A1サイズ=1:500

【パネル仕様】  
JKM575N-72HL4-V  
Jinko 0.575Kw/枚  
規格 2.278×1.134×35 28.0kg/枚  
最大出力動作電圧：42.22 V  
最大出力動作電流：13.62 A  
開放電圧：50.88 V  
短絡電流：14.39 A  
【地上設置型】1800枚×0.575Kw=1035.0Kw

拡大図  
S=1:250


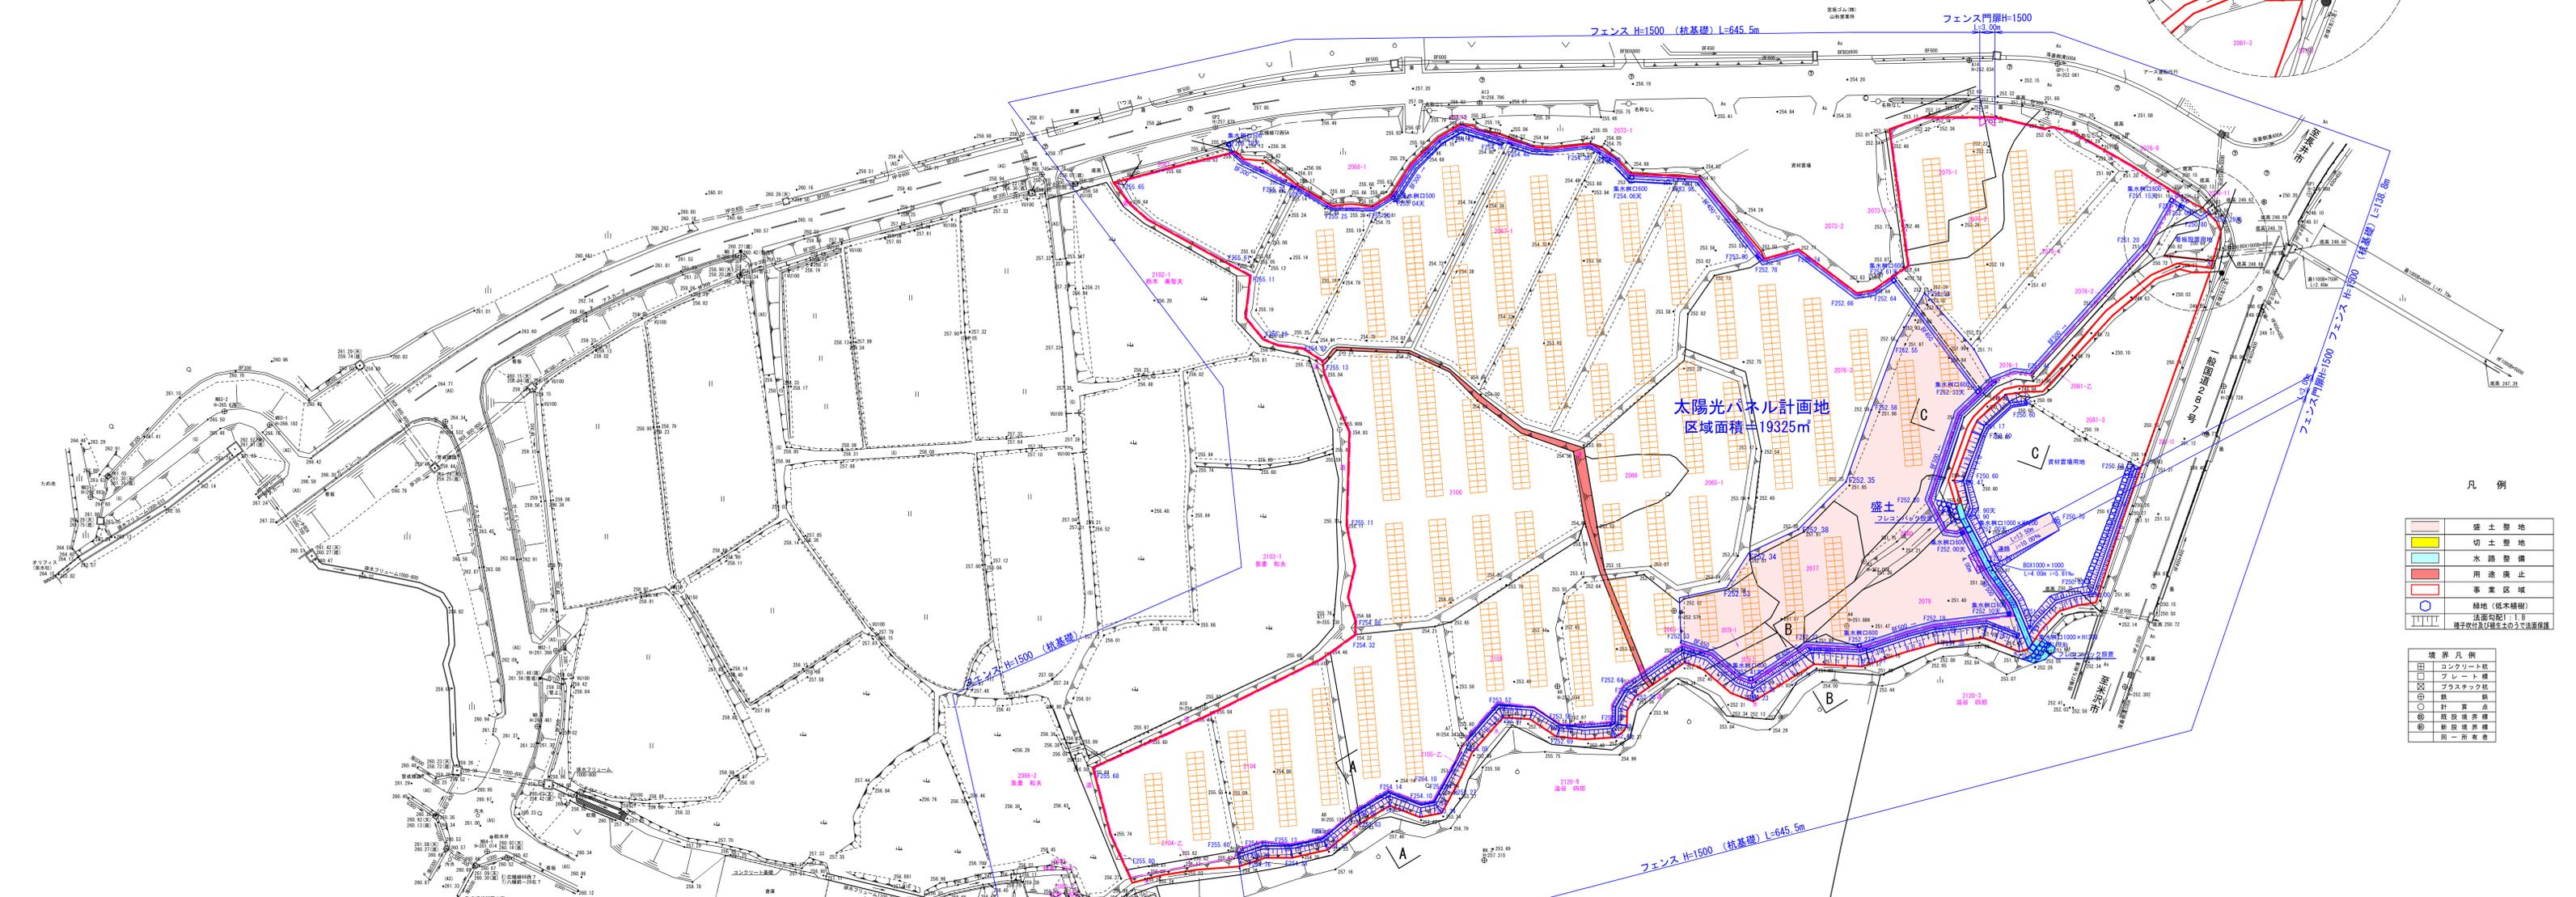
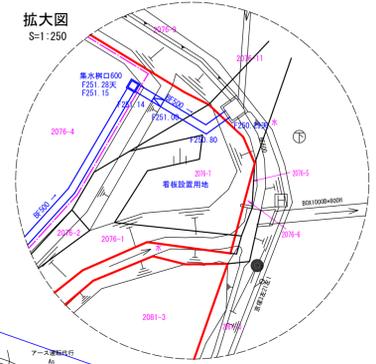


凡例

<span style="display:inline-block; width:10px; height:10px; background-color: #f4a460; border: 1px solid black;"></span>	盛土整地
<span style="display:inline-block; width:10px; height:10px; background-color: #ffff00; border: 1px solid black;"></span>	切土整地
<span style="display:inline-block; width:10px; height:10px; background-color: #add8e6; border: 1px solid black;"></span>	水路整備
<span style="display:inline-block; width:10px; height:10px; background-color: #ff0000; border: 1px solid black;"></span>	用途廃止
<span style="display:inline-block; width:10px; height:10px; background-color: #ffffff; border: 1px solid black;"></span>	事業区域
<span style="display:inline-block; width:10px; height:10px; border: 1px solid black; border-radius: 50%;"></span>	緑地(低木植樹)
<span style="display:inline-block; width:10px; height:10px; border: 1px solid black; border-radius: 50%;"></span>	基礎配付1.8m
<span style="display:inline-block; width:10px; height:10px; border: 1px solid black; border-radius: 50%;"></span>	積土敷付及び積土の上で法面保護


境界凡例

<span style="display:inline-block; width:10px; height:10px; border: 1px solid black;"></span>	コンクリート柱
<span style="display:inline-block; width:10px; height:10px; border: 1px solid black;"></span>	プレート柱
<span style="display:inline-block; width:10px; height:10px; border: 1px solid black;"></span>	プラスチック柱
<span style="display:inline-block; width:10px; height:10px; border: 1px solid black;"></span>	鉄柱
<span style="display:inline-block; width:10px; height:10px; border: 1px solid black;"></span>	鉄柱
<span style="display:inline-block; width:10px; height:10px; border: 1px solid black;"></span>	既設境界線
<span style="display:inline-block; width:10px; height:10px; border: 1px solid black;"></span>	新設境界線
<span style="display:inline-block; width:10px; height:10px; border: 1px solid black;"></span>	同一所有者

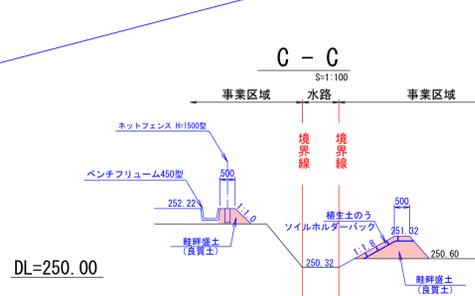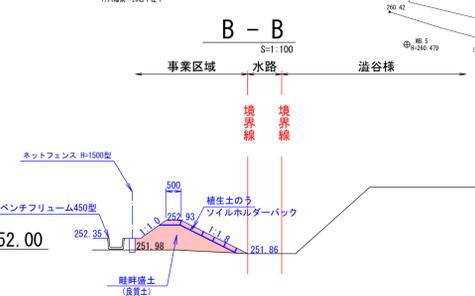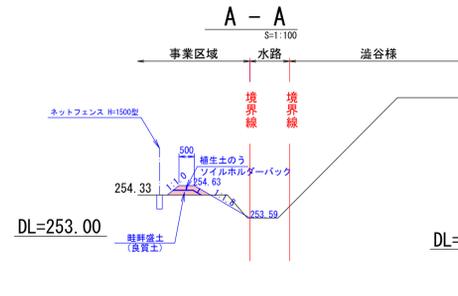

工事名	(仮称) 山形県太陽光発電所建設に伴う測量設計業務
工事場所	山形県米沢市広幡町成島字山田一 他 地内
図面名称	造成計画平面図
設計者	
年月日	R.06年7月14日 縮尺 図示 番号
株式会社 アーバンアシスト	

# 別紙断面図

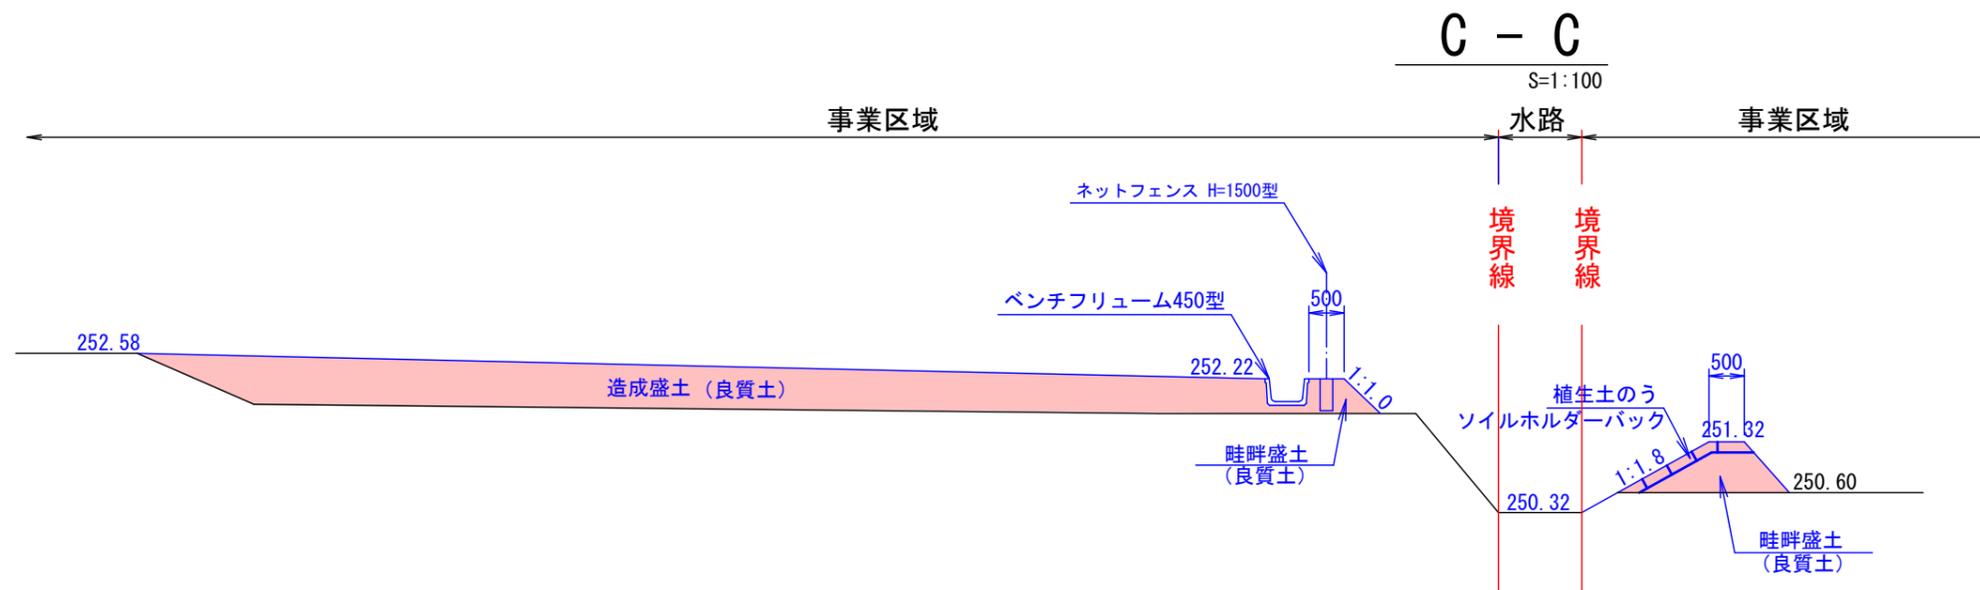

工事名	(仮称) 山形米沢太陽光発電所建設に伴う測量設計業務		
工事場所	山形県米沢市広幡町成島字山田一 他 地内		
図面名称	別紙断面図		
設計者			
年月日	R 5年 7月 14日	縮尺	図示
		番号	

株式会社 アーバンアシスト

既存計画地（非農地判断）  
既存追加用地（非農地証明）

# 公 図 写


(地図に準ずる図面)



縮尺不明

山形県米沢市広幡町成島 地内

山形地方務局 米沢支局  
令和5年7月 5日転写  
縮尺 不明  
(株)アーバンアシスト  
測量士  
H11-6659号 小山 修史

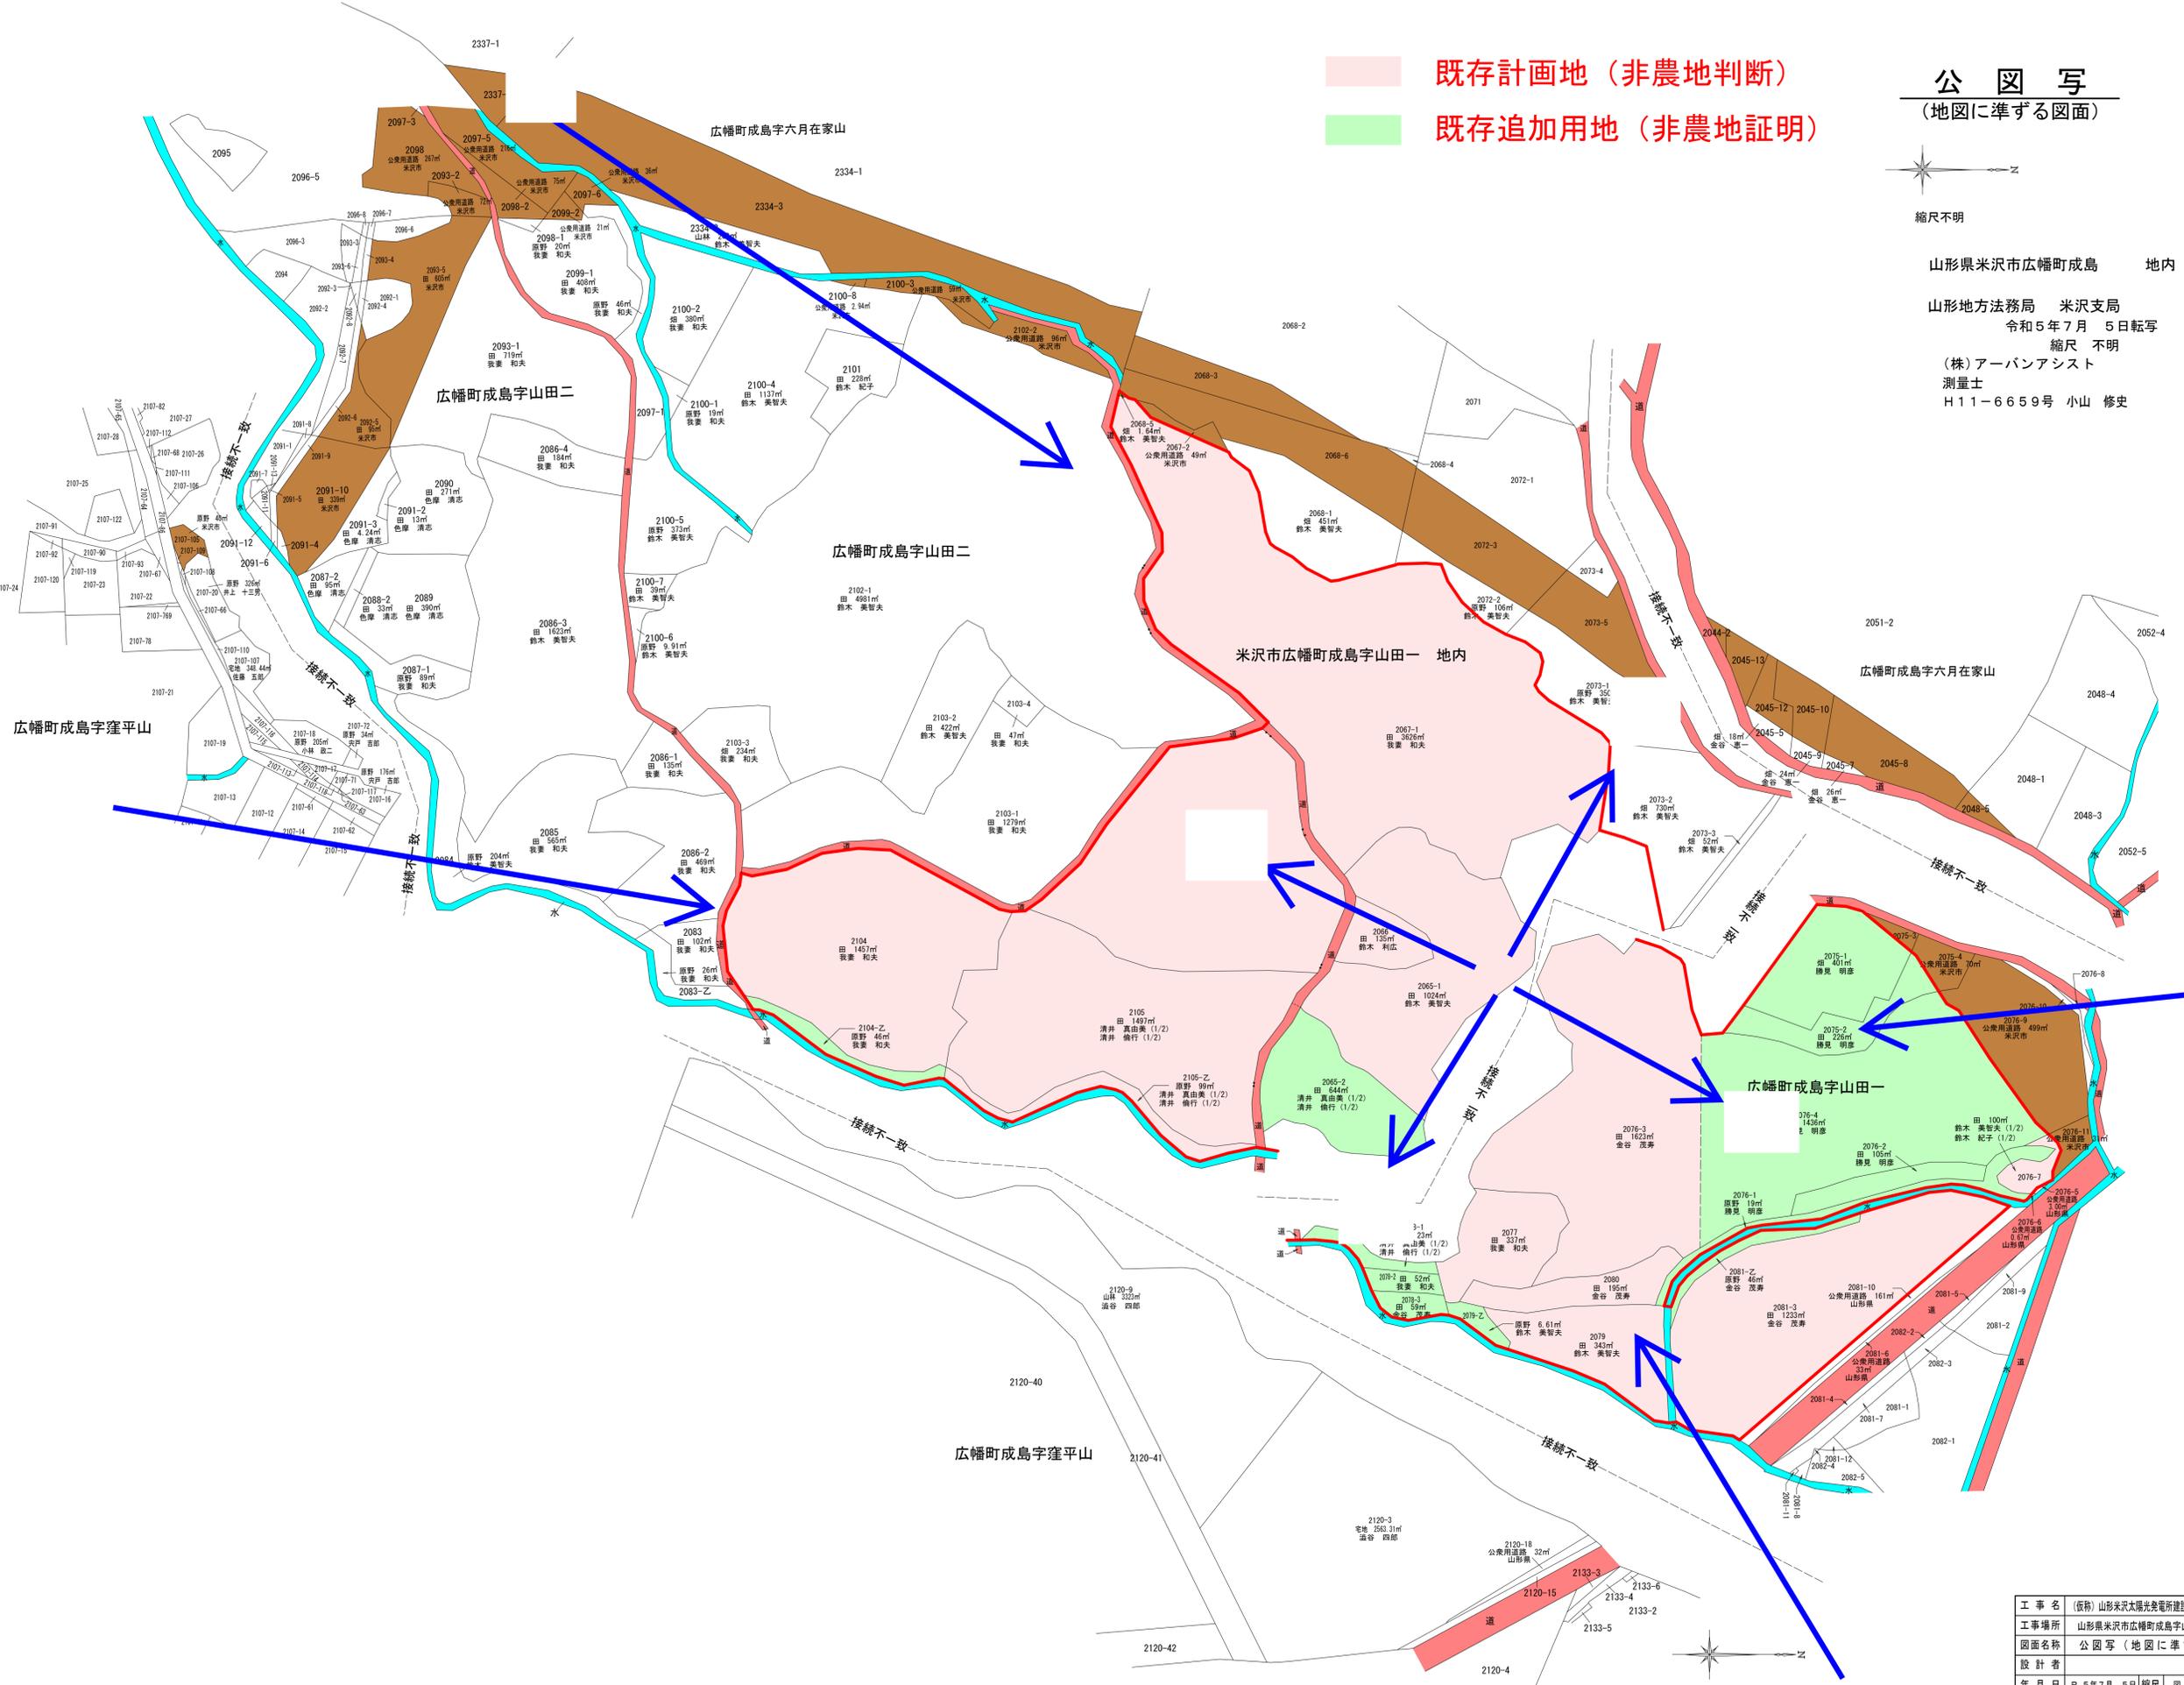

工事名	(仮称)山形米沢太陽光発電所建設に伴う測量設計業務
工事場所	山形県米沢市広幡町成島字山田一 地内
図面名称	公 図 写 (地図に準ずる図面)
設計者	
年月日	R5年7月5日
縮尺	
図示	
番号	

株式会社 アーバンアシスト

現況写真①



現況写真②



現況写真③



現況写真④



現況写真⑤



現況写真⑥



現況写真⑦



現況写真⑧



令和5年10月吉日

## 近隣住民の皆様へ

### 「(仮称) 山形米沢太陽光発電所新設工事」 工期変更についての第2回説明会開催のご案内

拝啓 清秋の候、皆様におかれましてはますますご清祥のこととお慶び申し上げます。

さて、令和5年8月27日に開催されました事業計画概要説明会にご参加頂き大変ありがとうございました。この度「米沢市広幡町成島 地区」の土地におきまして、合同会社OTS（事業主）による「太陽光発電施設」を目的とした造成工事は予定通り実施されますが、太陽光パネル設置工事につきましては、「山形県再生可能エネルギーと地域の自然環境、歴史・文化的環境等との調和に関する条例第4条第2項」の規定による協議を米沢市・山形県と本条例に基づいて認定までの手続きを進めております。認定後のパネル設置工事となる為、現状のご報告をかねて工期変更についての第2回説明会を開催致します。

つきましては大変恐縮ではございますが、成島部落長様に説明会の参加・不参加のご連絡を下さいます様、何卒、宜しくお願い申し上げます。

敬具

#### 記

1. 日 時 令和5年10月15日（日） 午後13時00分 ～
2. 場 所 米沢市広幡町コミュニティセンター

#### 事業主

愛知県名古屋市中区千代田3丁目15番12号  
合同会社OTS 代表社員 百目木 努

#### 設計者

仙台市泉区松森字台87番地の10  
株式会社アーバンアシスト  
代表取締役 小山 修史  
TEL022-346-8288（担当：佐藤 克昭）

米沢市広幡町成島地区太陽光発電所工事 住民説明会 議事録

開催日時：令和5年10月15日（日）

PM13:00～PM14:00

開催場所：成島コミュニティーセンター

説明者：合同会社OTS 代表社員 百目木  
株式会社アーバンアシスト

代表取締役 小山

設計課 佐藤

Q：パネルの向きは何度になるのか。

A：方位角は真南、傾斜角は30度になります。パネルには低反射コートガラスを採用したパネルを選定し、近隣の皆様への影響を極限まで考慮しております。

Q：設備機器からはどれくらいの音が出るのか

A：太陽光発電パネルは無音となっており、音の元と成り得るものはパワーコンディショナーという変電設備が該当します。騒音レベルは65dB以下であり、これは1m先でヤカンが沸騰している音に相当する音です。しかしながら、設置においては近隣住宅の皆様からは10m以上の距離を考慮し設置を行うため、実際の音量は52db前後（家庭用エアコン室外機相当）となり音における被害はないものと思料します。

Q：設置後のメンテナンスは誰が行うのか。

A：事業者及び電気主任技術者との間にて年間の保安委託業務契約を締結することになっており、年に2～3回に亘り設備点検しております。また、台風等の自然災害については、第三者の保険（施設賠償責任保険）を付けて対応しておりますので即時対応できるような体制となっております。

Q：何かあれば直接連絡してよいのか。

A：経済産業省より連絡先が記載された標識を出入口へ掲示するよう義務付けされておりますので、直接ご連絡頂いても構いません。

Q：土地の所有権移転の時期はいつになるか。

A：9月末に残代金の支払い後、10月初旬に所有権移転登記申請を予定しております。

Q：景観に影響はないのか

A：景観法の届出内容に基づき、工作物を設置して参ります。

Q：工事中の安全対策を行ってください。

A：工事中の安全について十分留意し、作業を行って参ります。工事期間中に使用重機については低騒音のものとなります。生活環境の保全と円滑な工事の施工を図るよう努めて参ります。現場管理者を選任し、作業現場における適切な安全対策の実施及び火災・工事障害等の事故防止のために現場管理を厳正に行います。

開催日令和5年10月15日  
第2回住民説明会状況①



第2回住民説明会状況②



第2回住民説明会状況③



<b>施主：合同会社 O T S</b> <b>米沢市広幡町地区 太陽光発電所新設工事</b> <b>(2023. 10. 15・第2回住民説明会)</b> 2023/10/ 3作成												
<b>(山形県米沢市広幡町成島字山田一 地内)</b> <b>工 程 表 (予定)</b> <b>冬季(1月~4月)</b>												
工 種	7月	8月	9月	10月	11月	12月	1月	2月	3月	4月	5月	6月
	10: 20: 31	10: 20: 30	10: 20: 30	10: 20: 31	10: 20: 30	10: 20: 31	10: 20: 31	10: 20: 29	10: 20: 31	10: 20: 30	10: 20: 31	10: 20: 30
・ 米沢市	米沢市承諾済み											
・ 許認可申請	景観条例届出(米沢市承諾済み) ・ 土壤汚染対策法届出(米沢市承諾済み) ・ 埋蔵文化財・文化財発掘に関する届出(米沢市承諾済み)											
・ 造成工事	造成工事 → 工事                      冬季(1月~4月)                      手直し工事 ①計画地盤高 → 現況地盤高    ②雨水排水側溝整備(新設)    ③県道側 → 盛土(水が溜まる箇所)    ④計画地周囲 → フェンス設置											
・ 山形県(県庁)	山形県再生可能エネルギー 条例・手続き中                      手続き中                      →手続き                      認定											
・ 条例手続き	山形県再生可能エネルギーと地域の自然環境、歴史・文化的環境等との調和に関する条例・手続き                      (150日前申請)                      12月末 条例認定予定											
・ パネル設置工事	準備工                      パネル設置(変更)                      冬季(1月~4月)                      準備工                      パネル設置 前回の工程 ↑                      12月末パネル設置工事完了                      ①パネル設置工事 (約1500枚)                      (約1ヶ月の工事)											

既存計画地


公 図 写  
(地図に準ずる図面)



縮尺不明

山形県米沢市広幡町成島 地内

山形地方方法務局 米沢支局  
令和5年7月 5日転写  
縮尺 不明  
(株)アーバンアシスト  
測量士  
H11-6659号 小山 修史


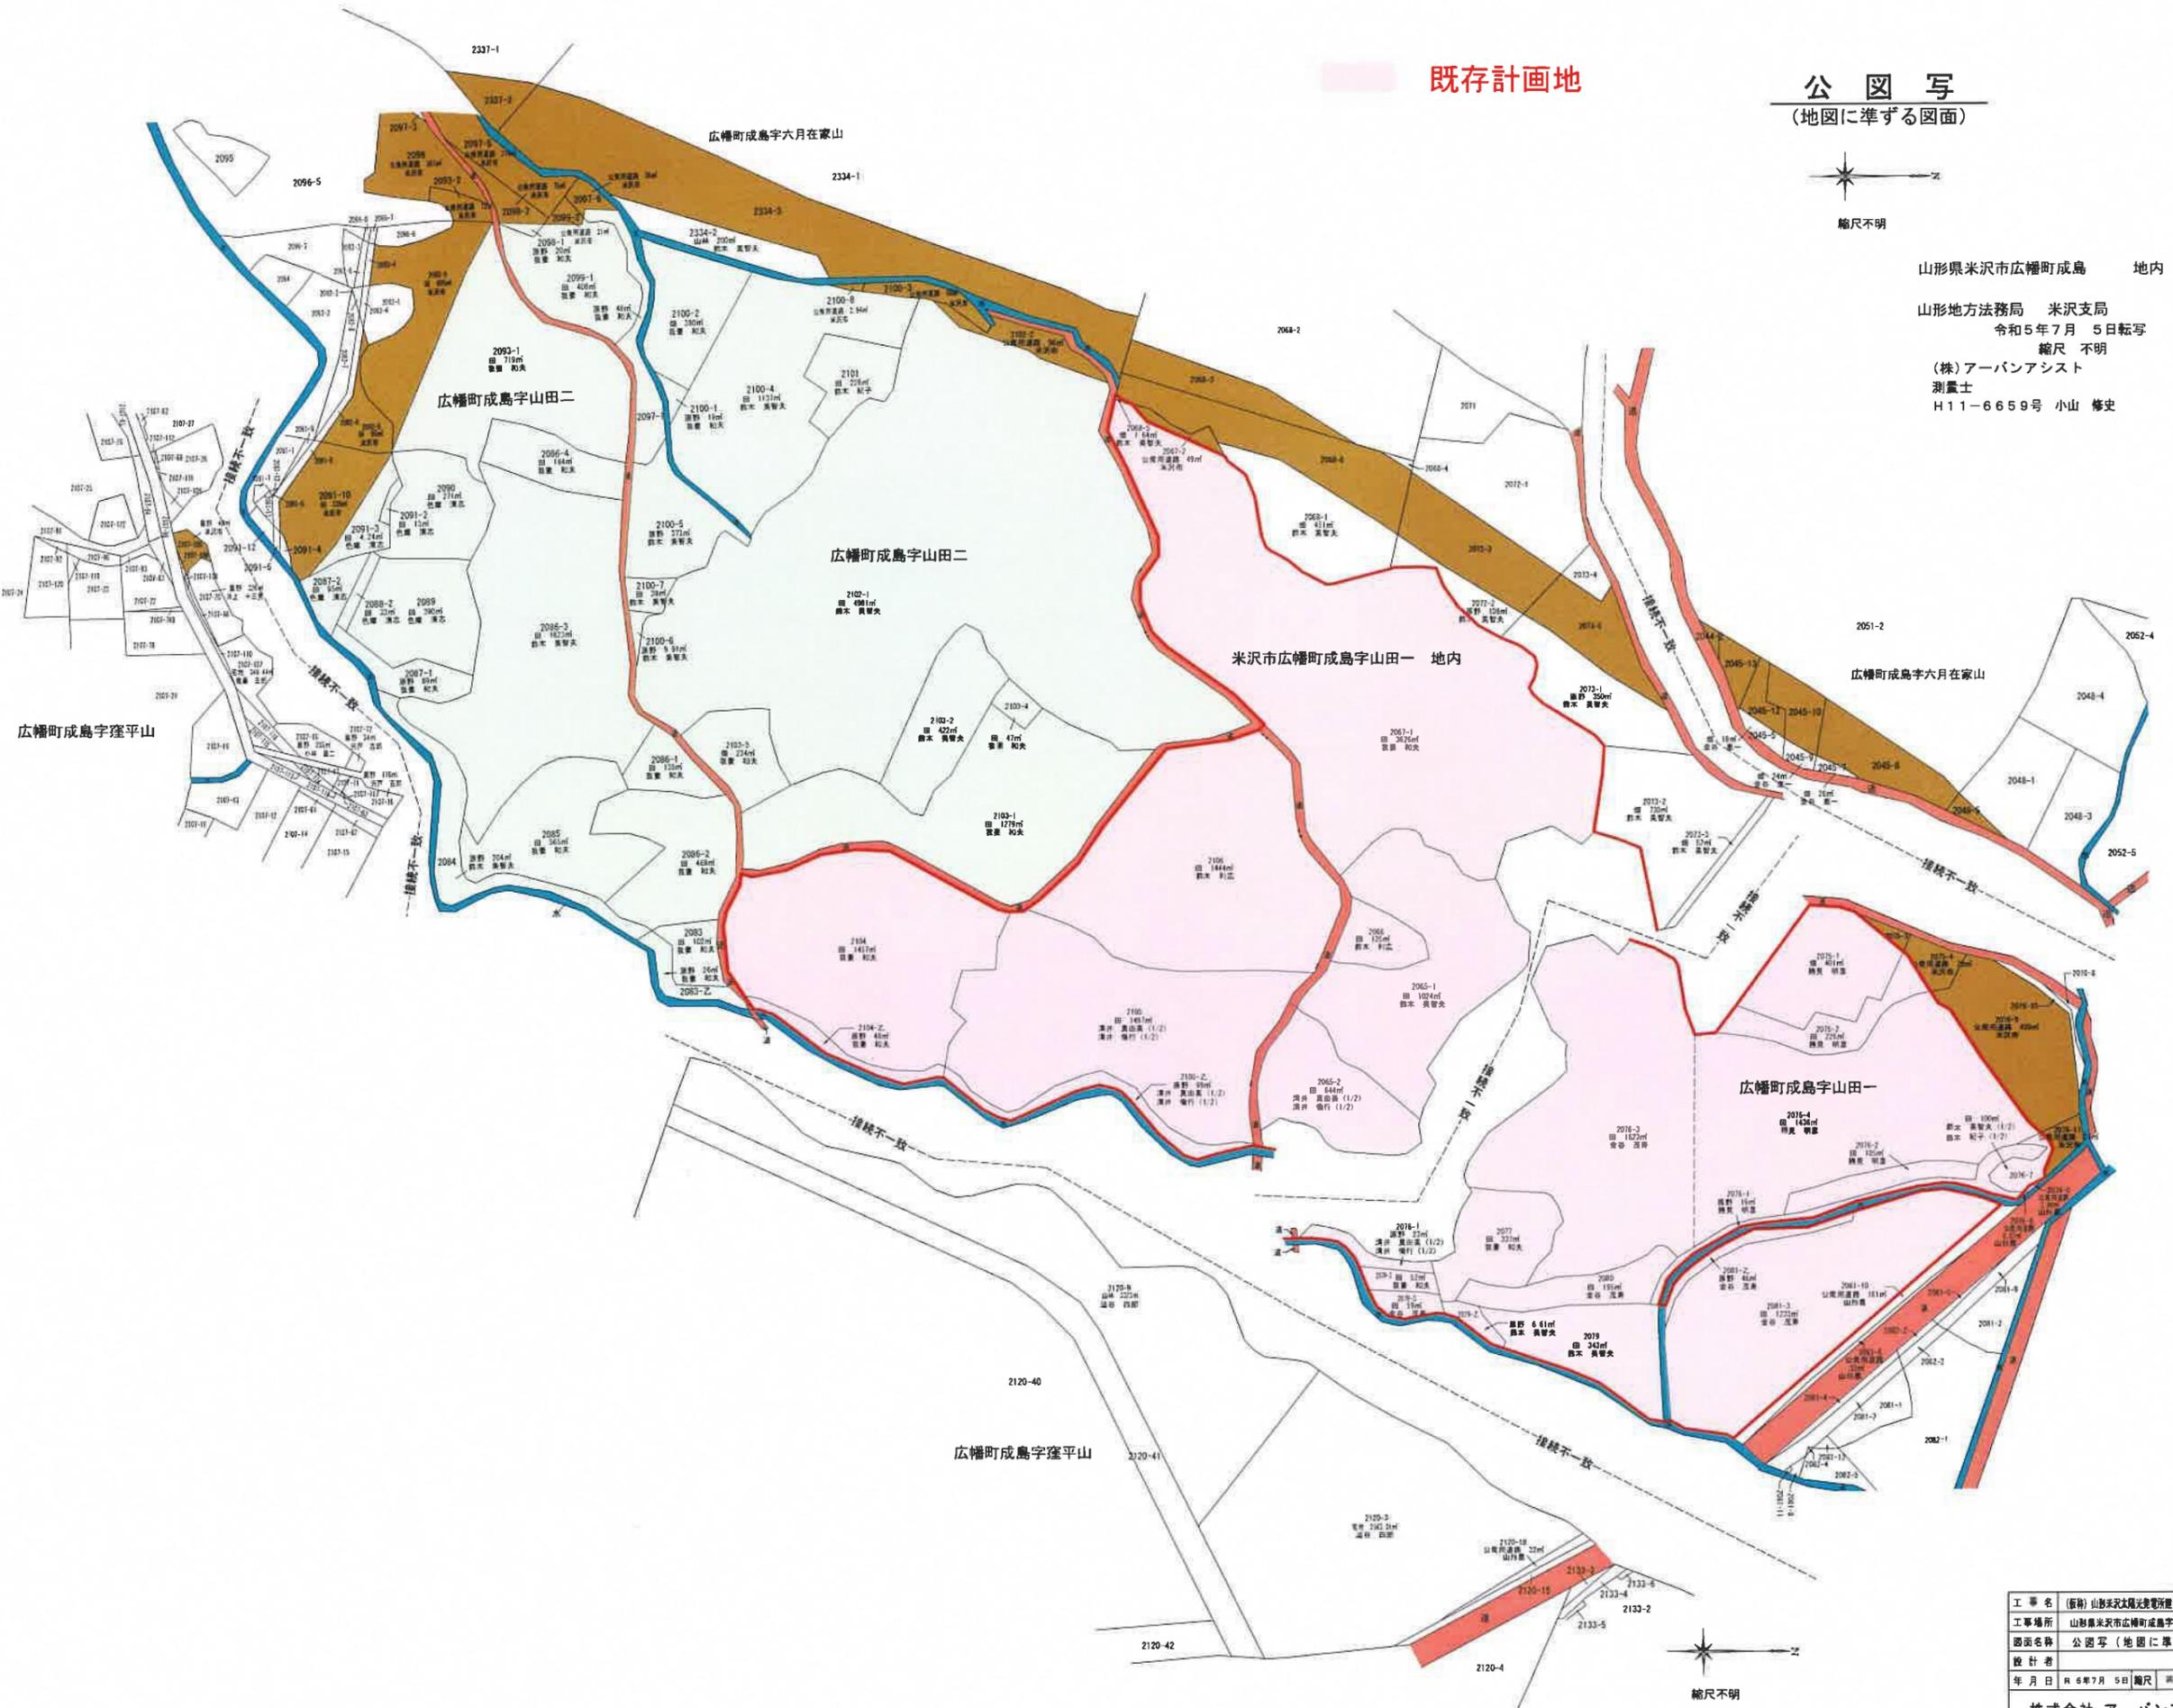


縮尺不明

工事名	(新) 山形県米沢市広幡町成島字山田一 地内測量設計業務
工事場所	山形県米沢市広幡町成島字山田一 地内
図面名称	公図写 (地図に準ずる図面)
設計者	(株)アーバンアシスト
年月日	令和5年7月5日
縮尺	不明
測者	小山 修史
番号	H11-6659
株式会社 アーバンアシスト	




造成計画平面図  
A7×X1:500

【パネル仕様】  
JKB575W-72HL4-V  
Jinko 0.575kw/枚  
規格 2.278×1.134×35.28 0kg/枚  
最大出力動作電圧: 42.22 V  
最大出力動作電流: 13.62 A  
開放電圧: 50.88 V  
短絡電流: 14.39 A  
【地上設置量】1800枚×0.575kw=1035.0kw

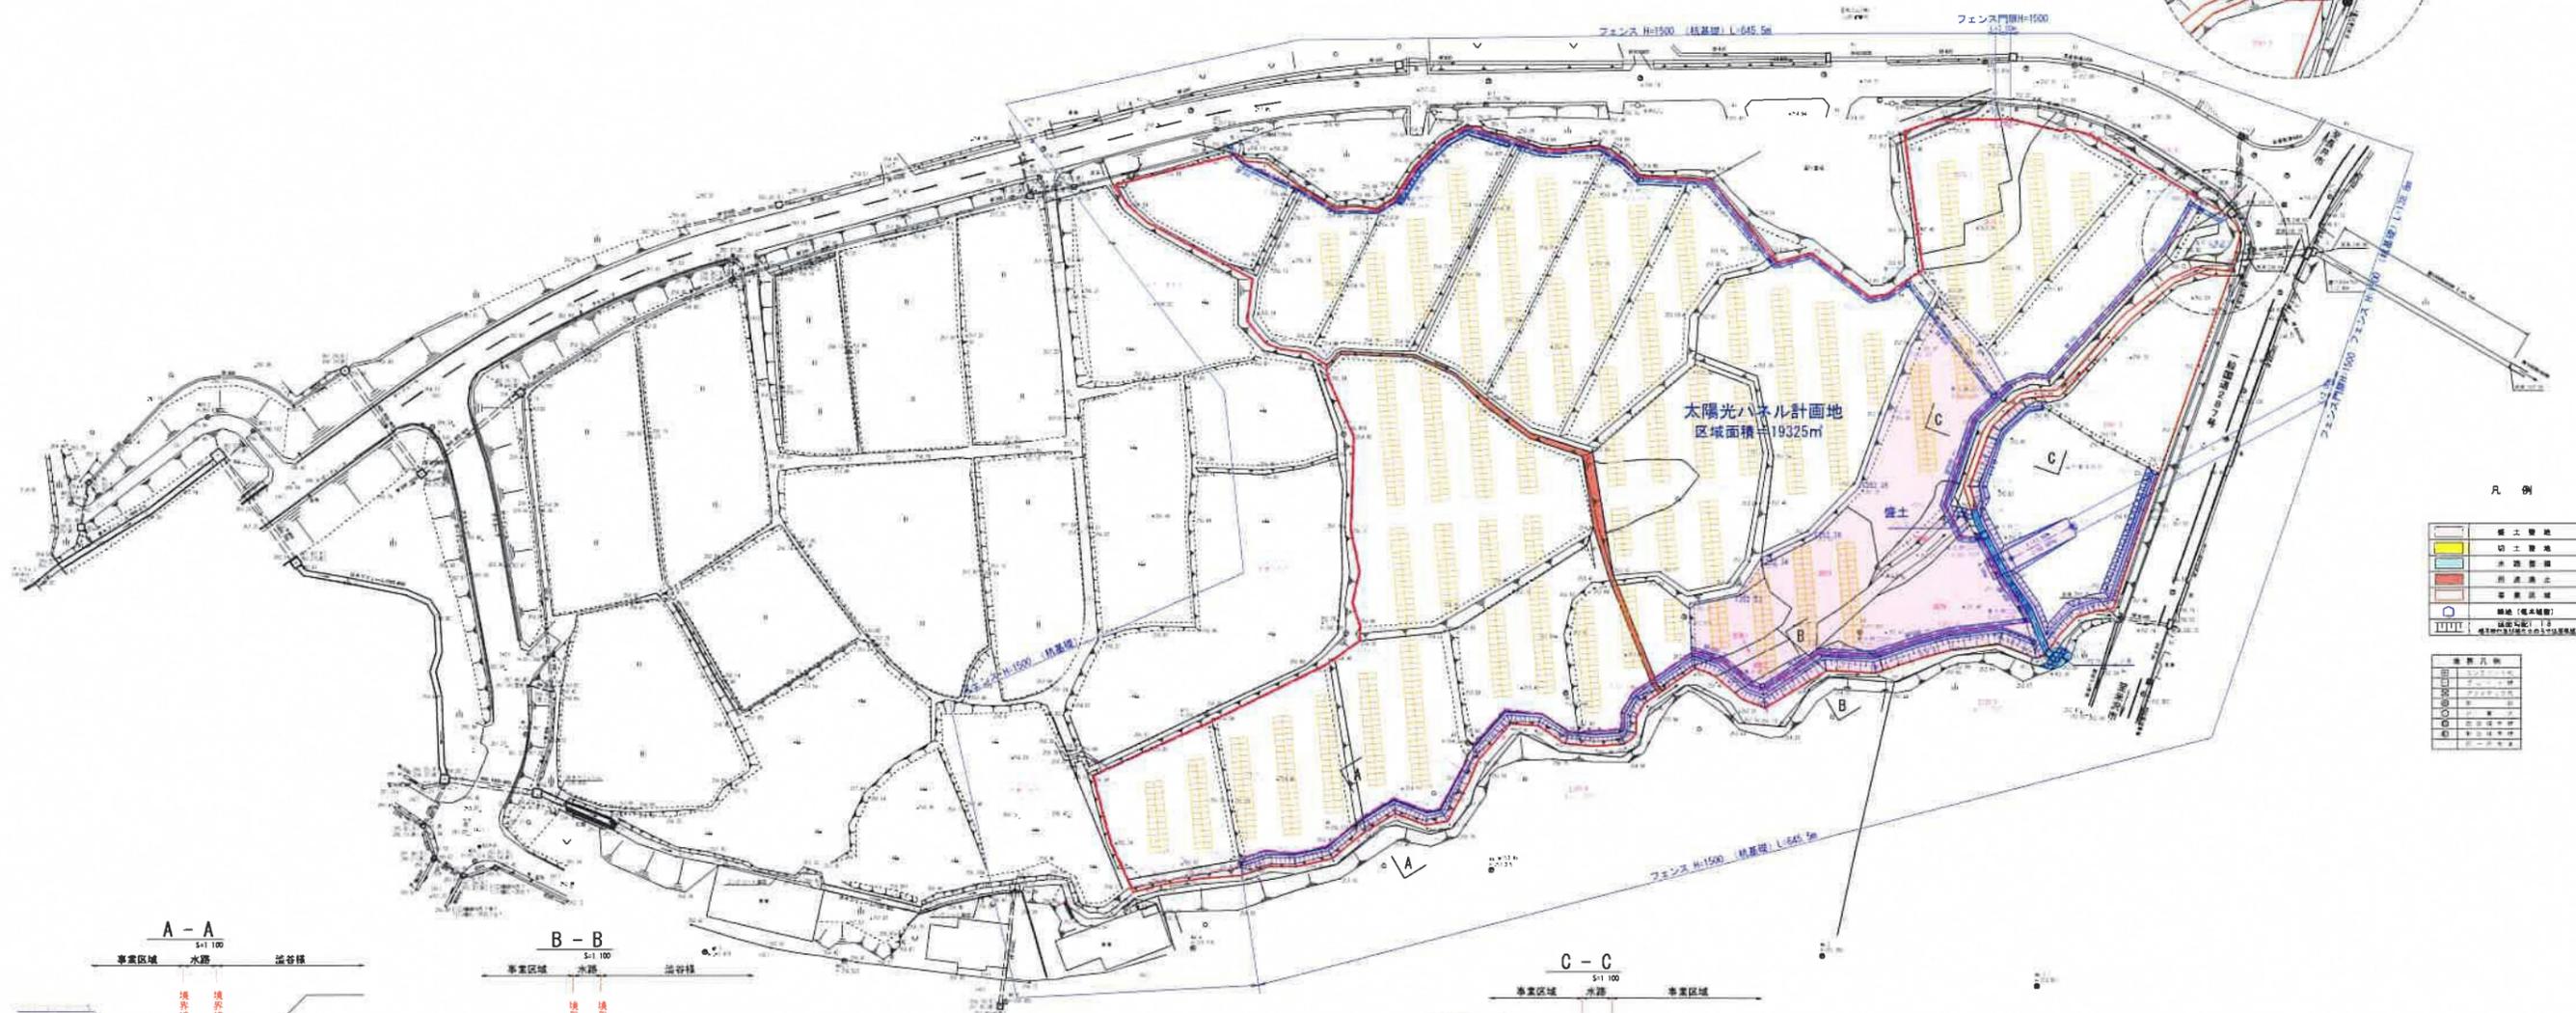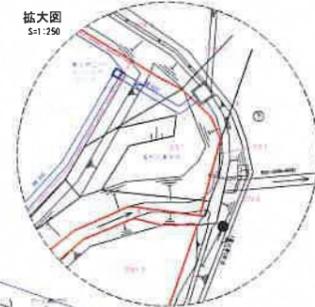

凡例

[Symbol]	掘土箇所
[Symbol]	切土箇所
[Symbol]	水路
[Symbol]	排水溝
[Symbol]	境界線
[Symbol]	敷地(基本地盤)
[Symbol]	道路(敷地外)
[Symbol]	境界線(敷地外)
[Symbol]	境界線(敷地内)
[Symbol]	境界線(敷地外)
[Symbol]	境界線(敷地内)
[Symbol]	境界線(敷地外)
[Symbol]	境界線(敷地内)

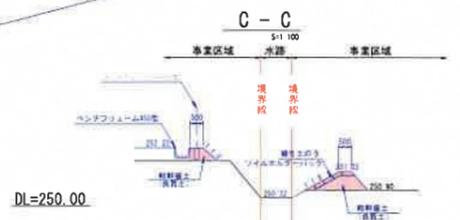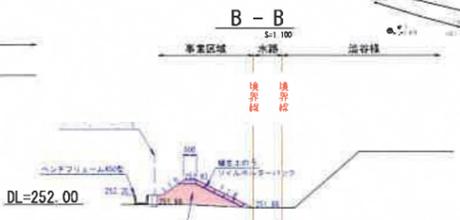
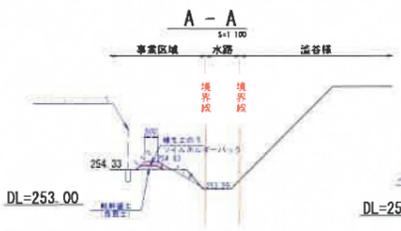


工事番号	(株) 山崎建設株式会社 建設部 設計課
工事名称	山崎建設株式会社 造成計画平面図
設計者	造成計画平面図
年月日	R.04.07.14(日) 版次: 1.0
備考	

株式会社 アーバンアシスト

土地利用計画平面図  
A1サイズ 1/500

拡大図  
S:1/250

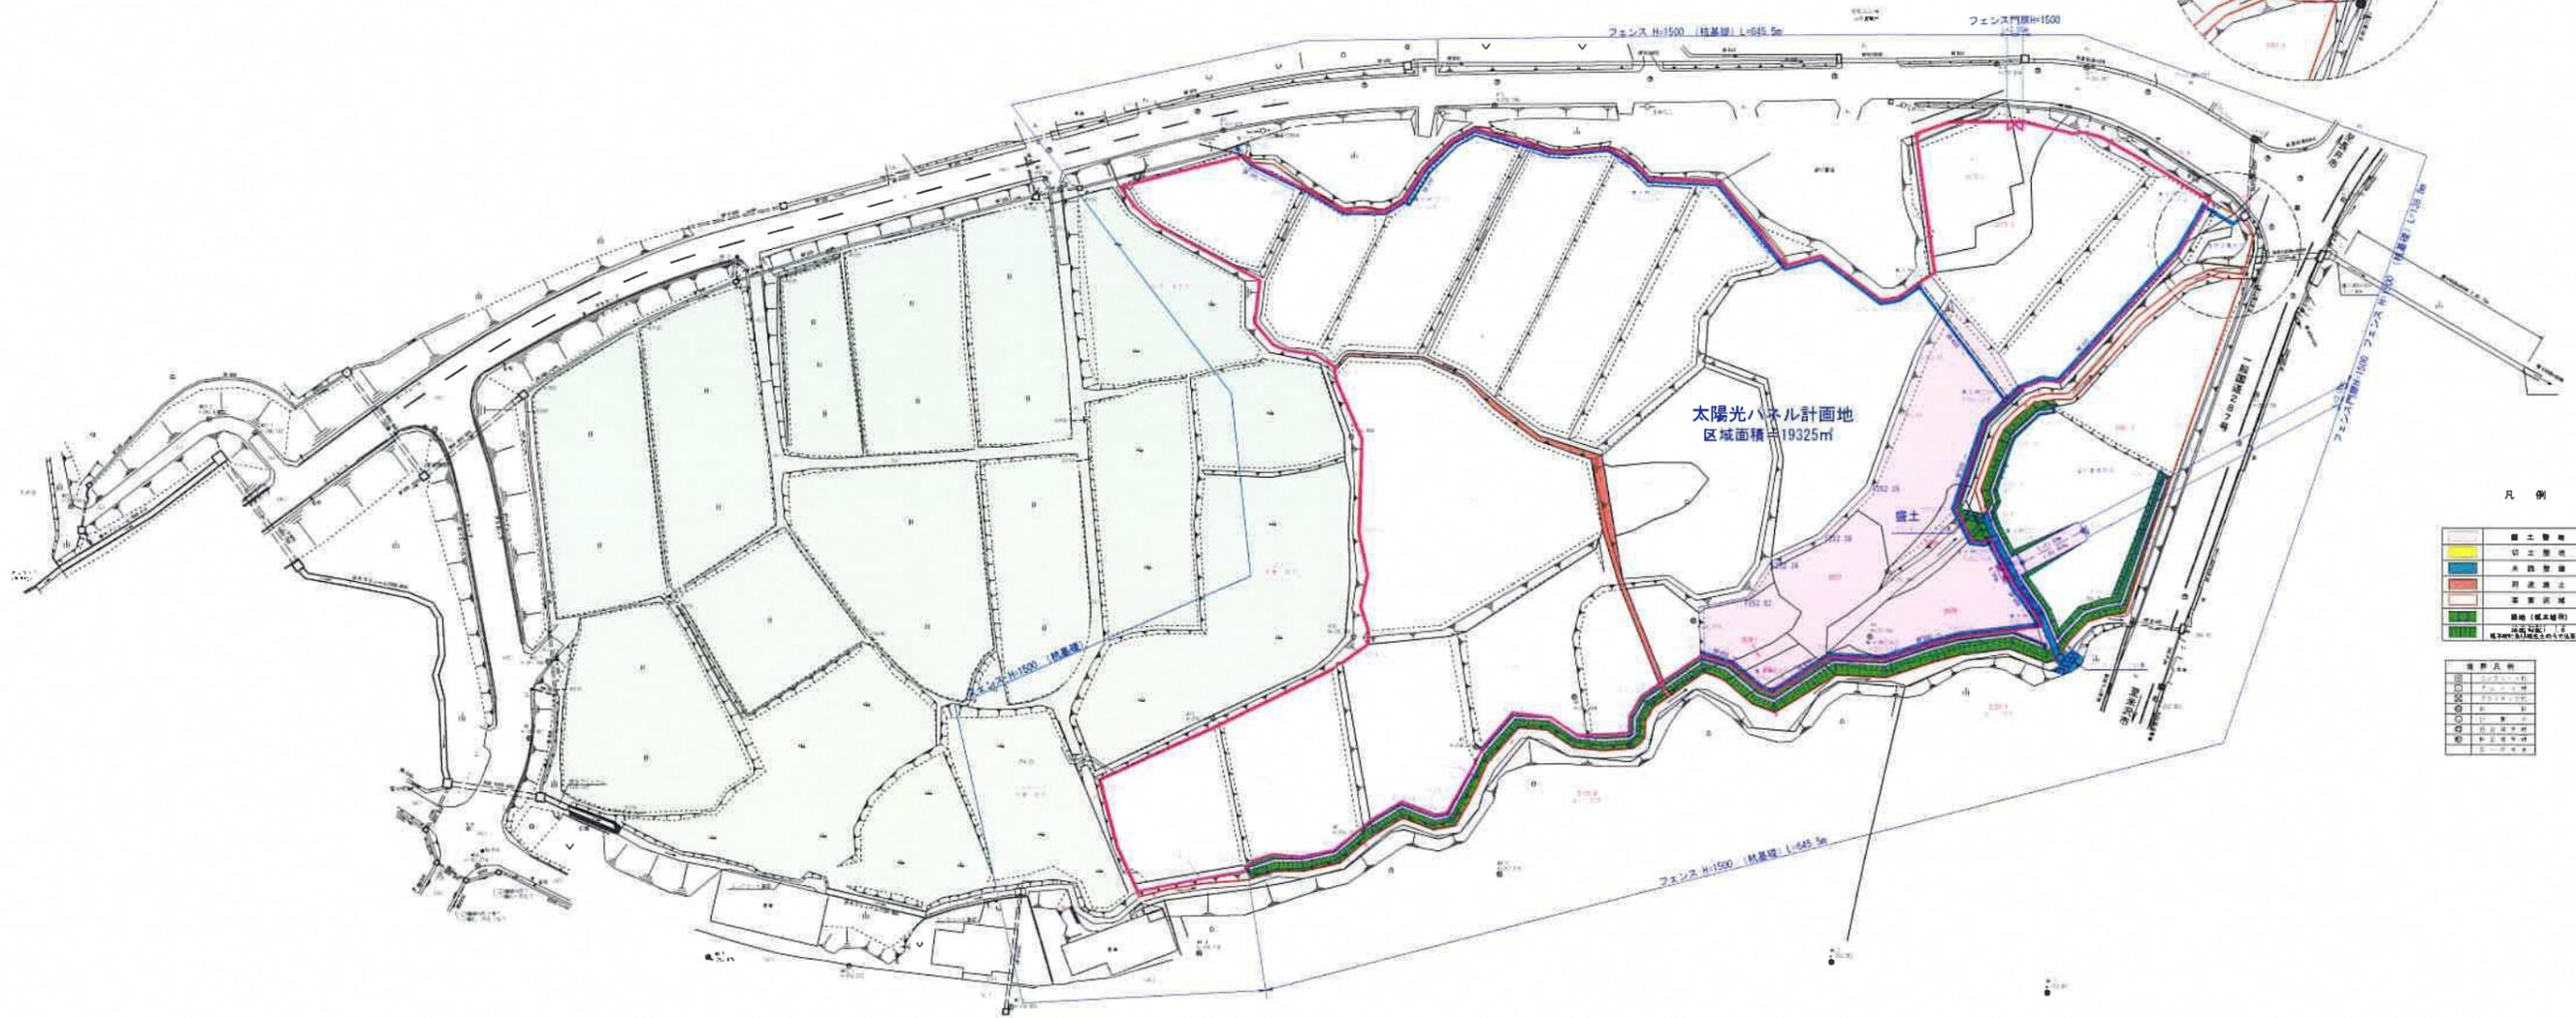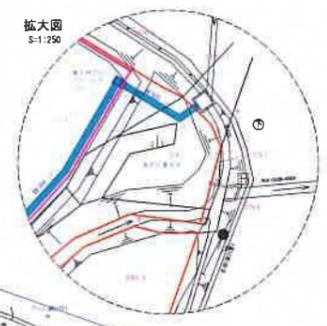

凡例


■	緑土敷地
■	砂土敷地
■	木造敷地
■	洋風敷地
■	茶室敷地
■	緑地 (植木植付)
■	洋風敷地 (芝)
■	植木植付 (植木植付)

○	境界点
○	境界点 (角)
○	境界点 (直)
○	境界点 (曲)
○	境界点 (変曲)


工事名 〔仮称〕太陽光パネル発電施設(併用)建設計画  
 工事種別 太陽光発電施設建設計画(併用)建設計画  
 図面名称 土地利用計画平面図  
 設計者  
 年月日 2024年 7月 4日 縮尺 1/500  
 株式会社 アーバンアシスト

# 施設構造図


ベンチリウム300型  
S=1:10

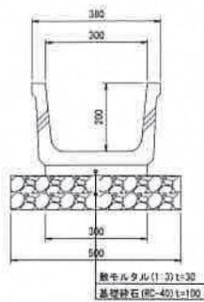


ベンチリウム450型  
S=1:20

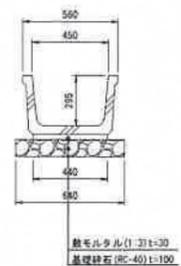


ベンチリウム500型  
S=1:20

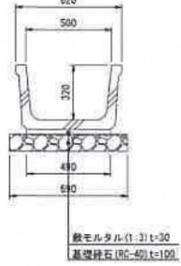


(500型用)  
コンクリート蓋  
L=1.00m S=1:20

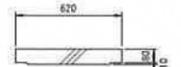


C-C断面  
排水リウムB1000×H1000型  
S=1:20

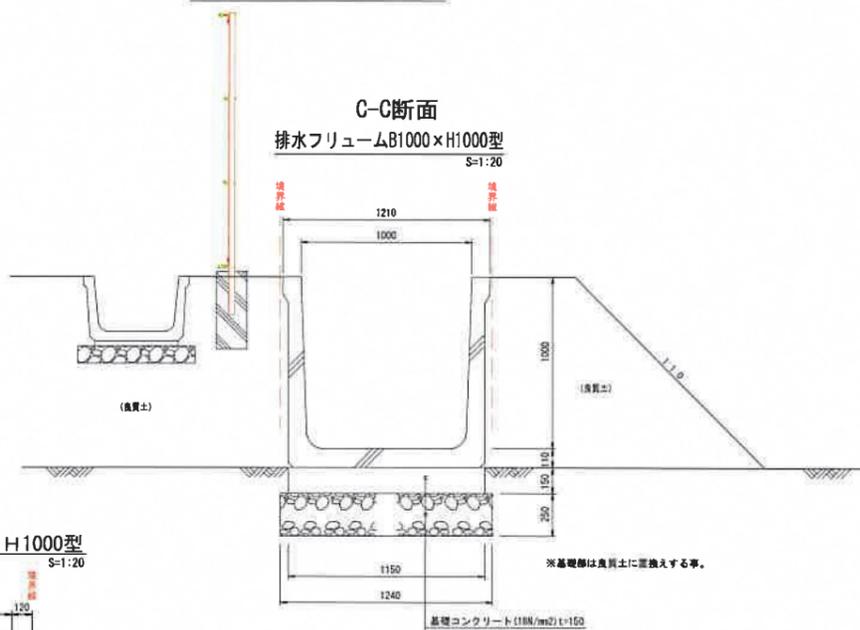


集水樹口500×H500型  
S=1:20

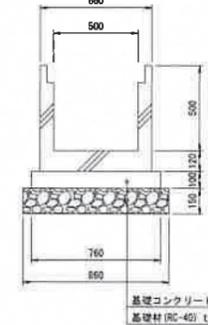


集水樹口600×H600型  
S=1:20

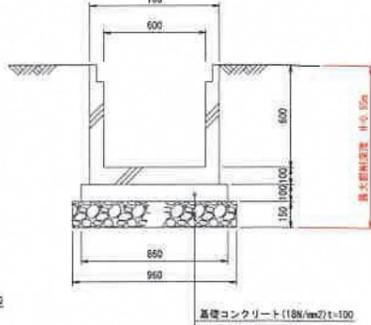


標準畦畔盛土  
S=1:50

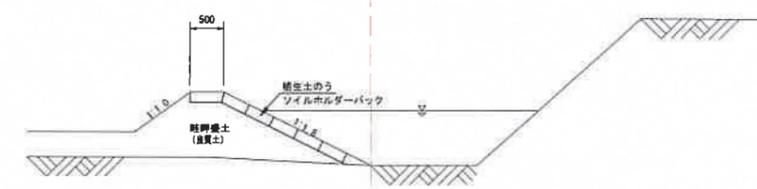


B-B断面  
集水樹口1000×H1200型  
S=1:20

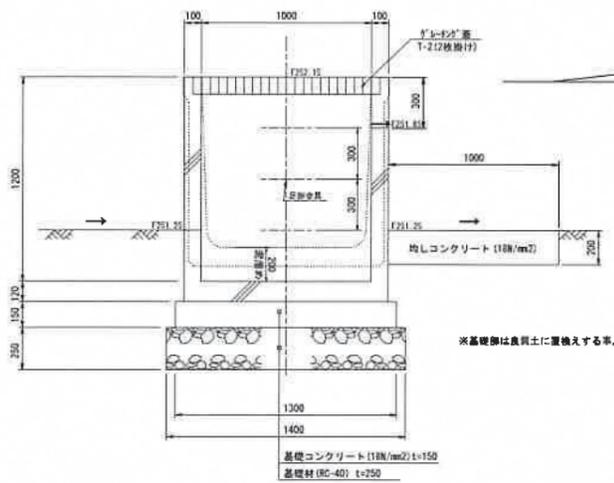


D-D断面  
BOXカルバートB1000×H1000型  
S=1:20

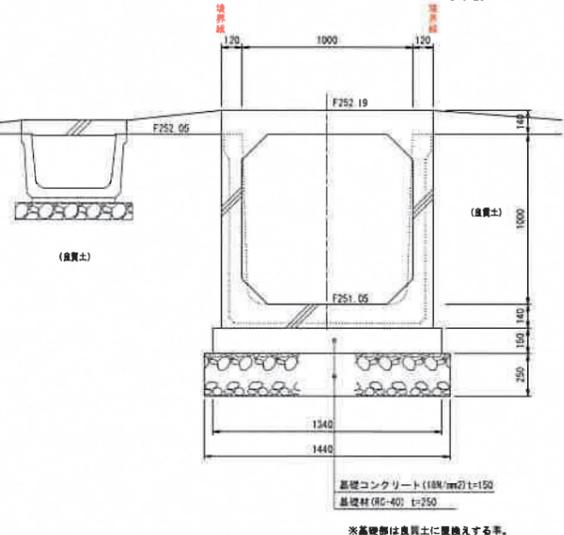


ネットフェンス門扉H=1500型  
S=1:30

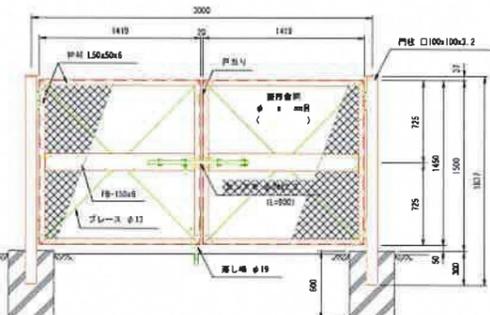

ネットフェンスH=1500型  
S=1:20

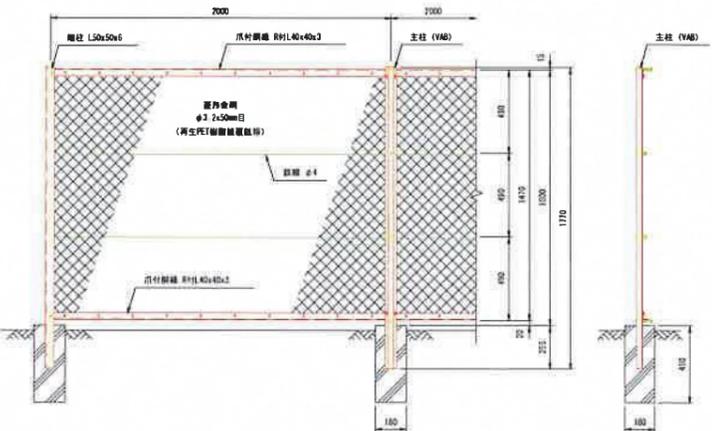

A-A断面  
流末工構造断面図  
S=1:50

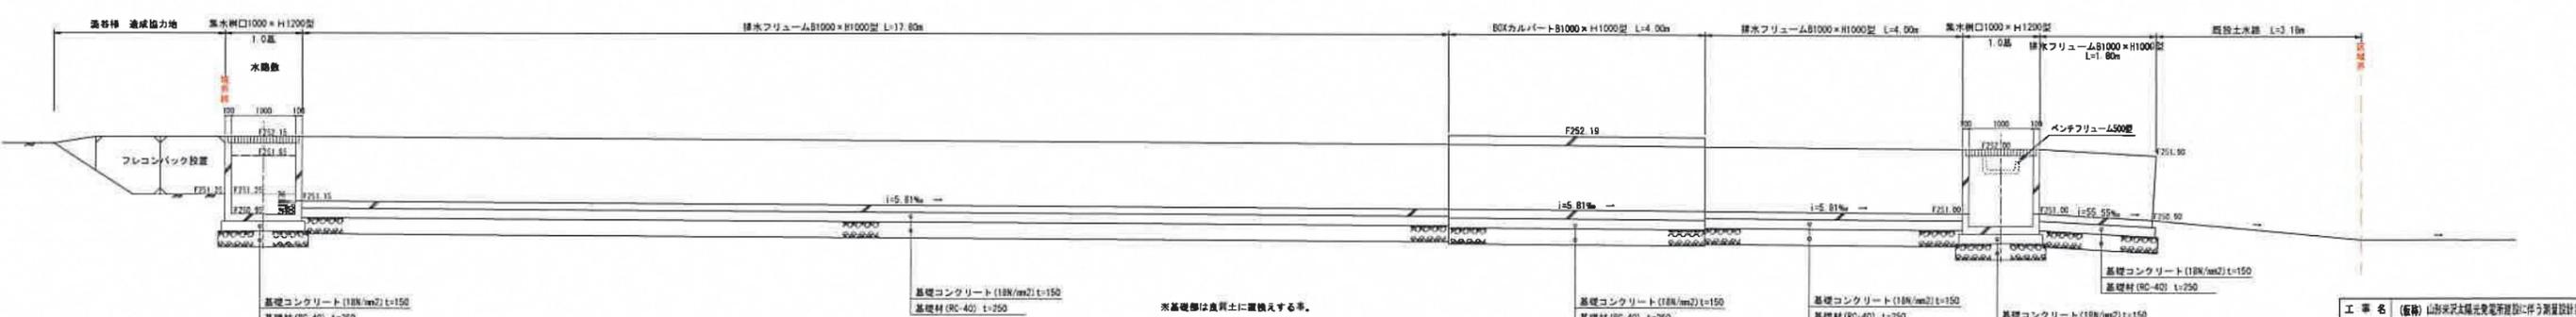

工事名	(仮称) 山形県水産庁水産部建設課に付新築設計業務
工事場所	山形県米沢市広瀬町成島宇山田一 地内
図面名称	施設構造図
設計者	
年月日	R5年8月7日 縮尺 1/50 番号
株式会社 アーバンアシスト	