


【道路事業(改築)】主要地方道真室川鮭川線 佐渡坂工区

位置図



主要地方道真室川鮭川線
佐渡坂工区
 延長 900m
 幅員 6.0 (9.0) m

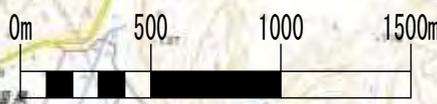

【道路事業(改築)】主要地方道真室川鮭川線 佐渡坂工区

まむろがわ さけがわ さどさか

すれ違い困難

冬季




H27年2月撮影

夏季



H27年7月撮影

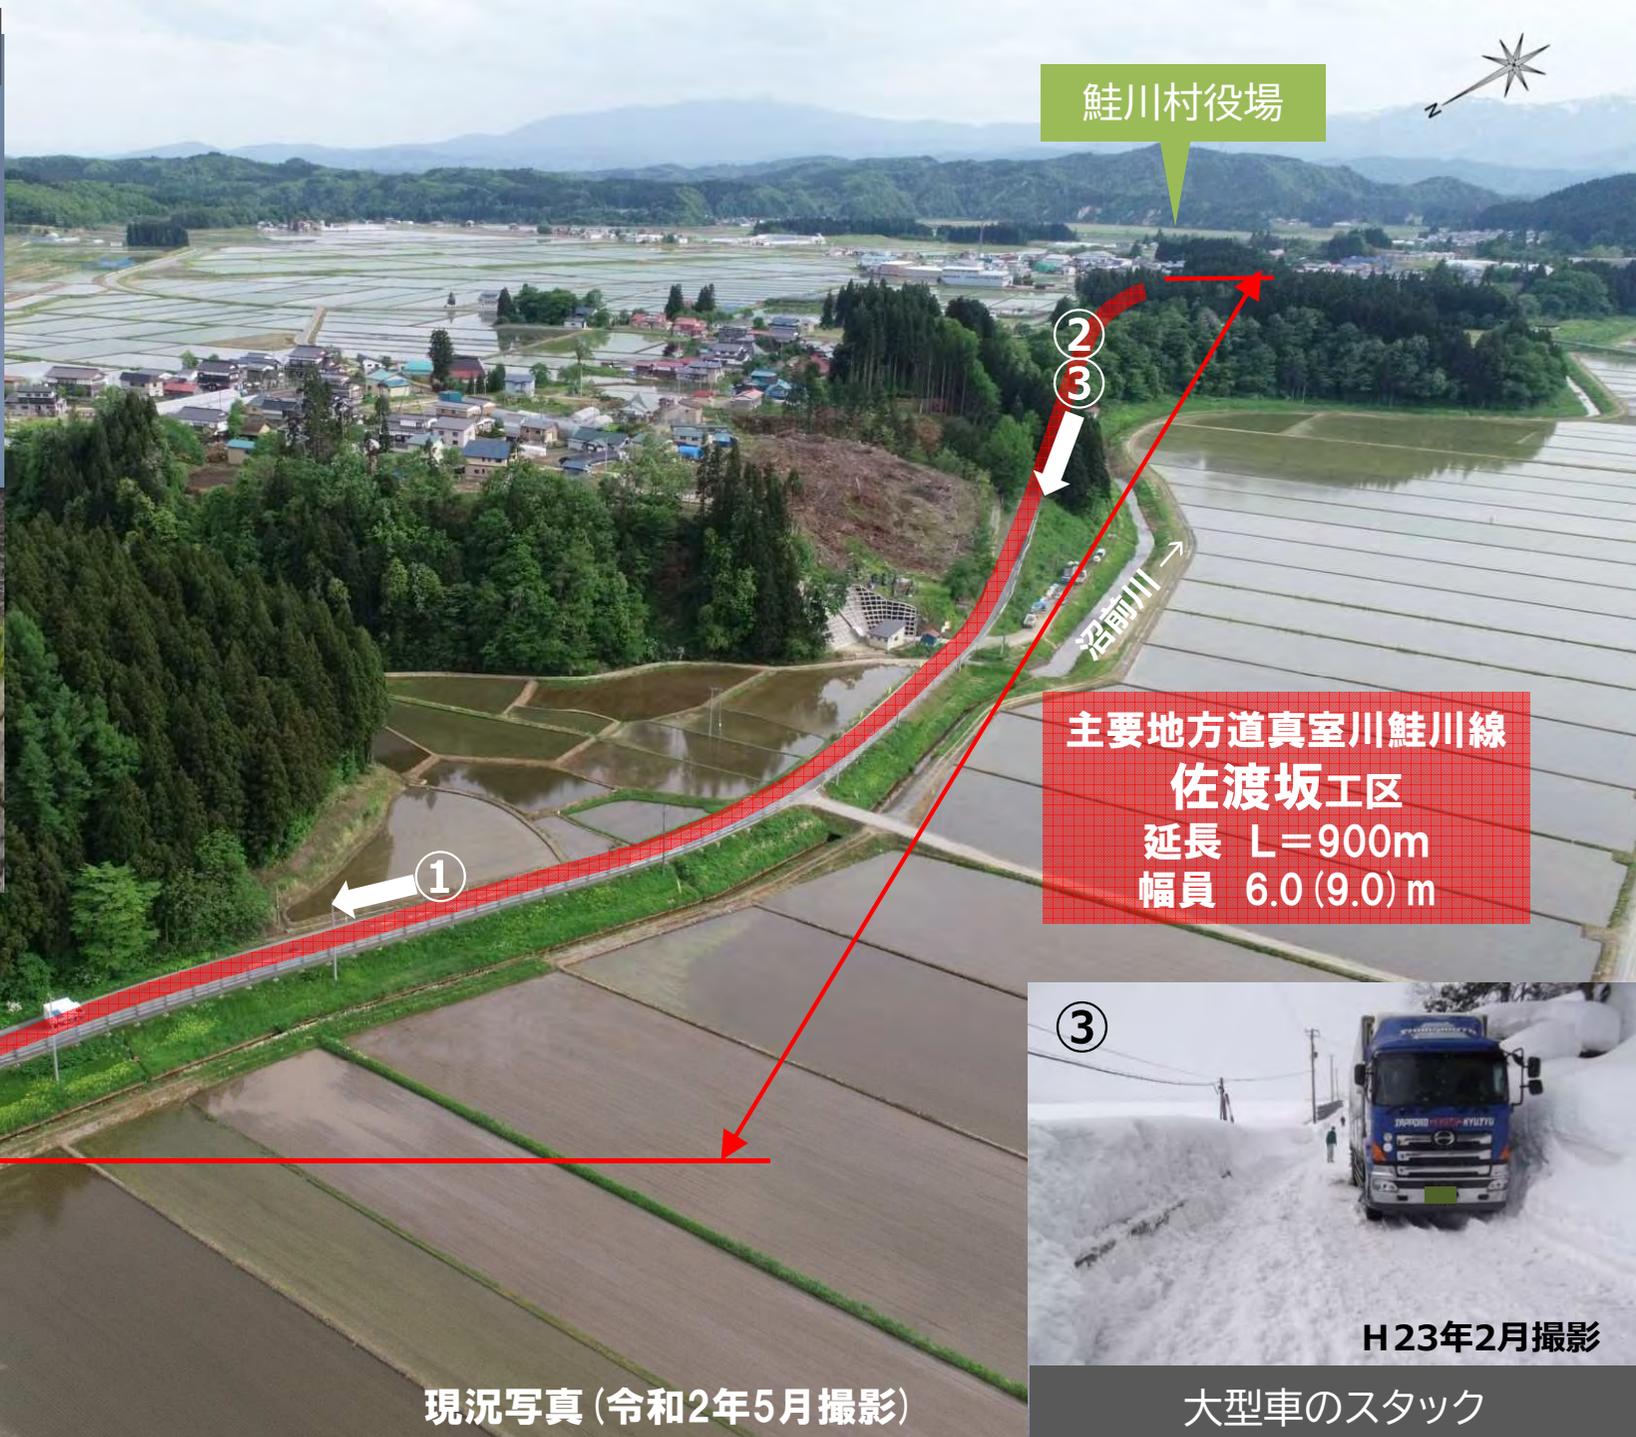

鮭川村役場

②
③

主要地方道真室川鮭川線
佐渡坂工区
延長 L=900m
幅員 6.0 (9.0) m

①

至 真室川町

③



H23年2月撮影


大型車のスタック

現況写真 (令和2年5月撮影)

まむろがわ さけがわ さどさか
【道路事業(改築)】主要地方道真室川鮭川線 佐渡坂工区

計画平面図


主要地方道真室川鮭川線 佐渡坂工区
 延長L=900m 幅員W=6.0(9.0)m

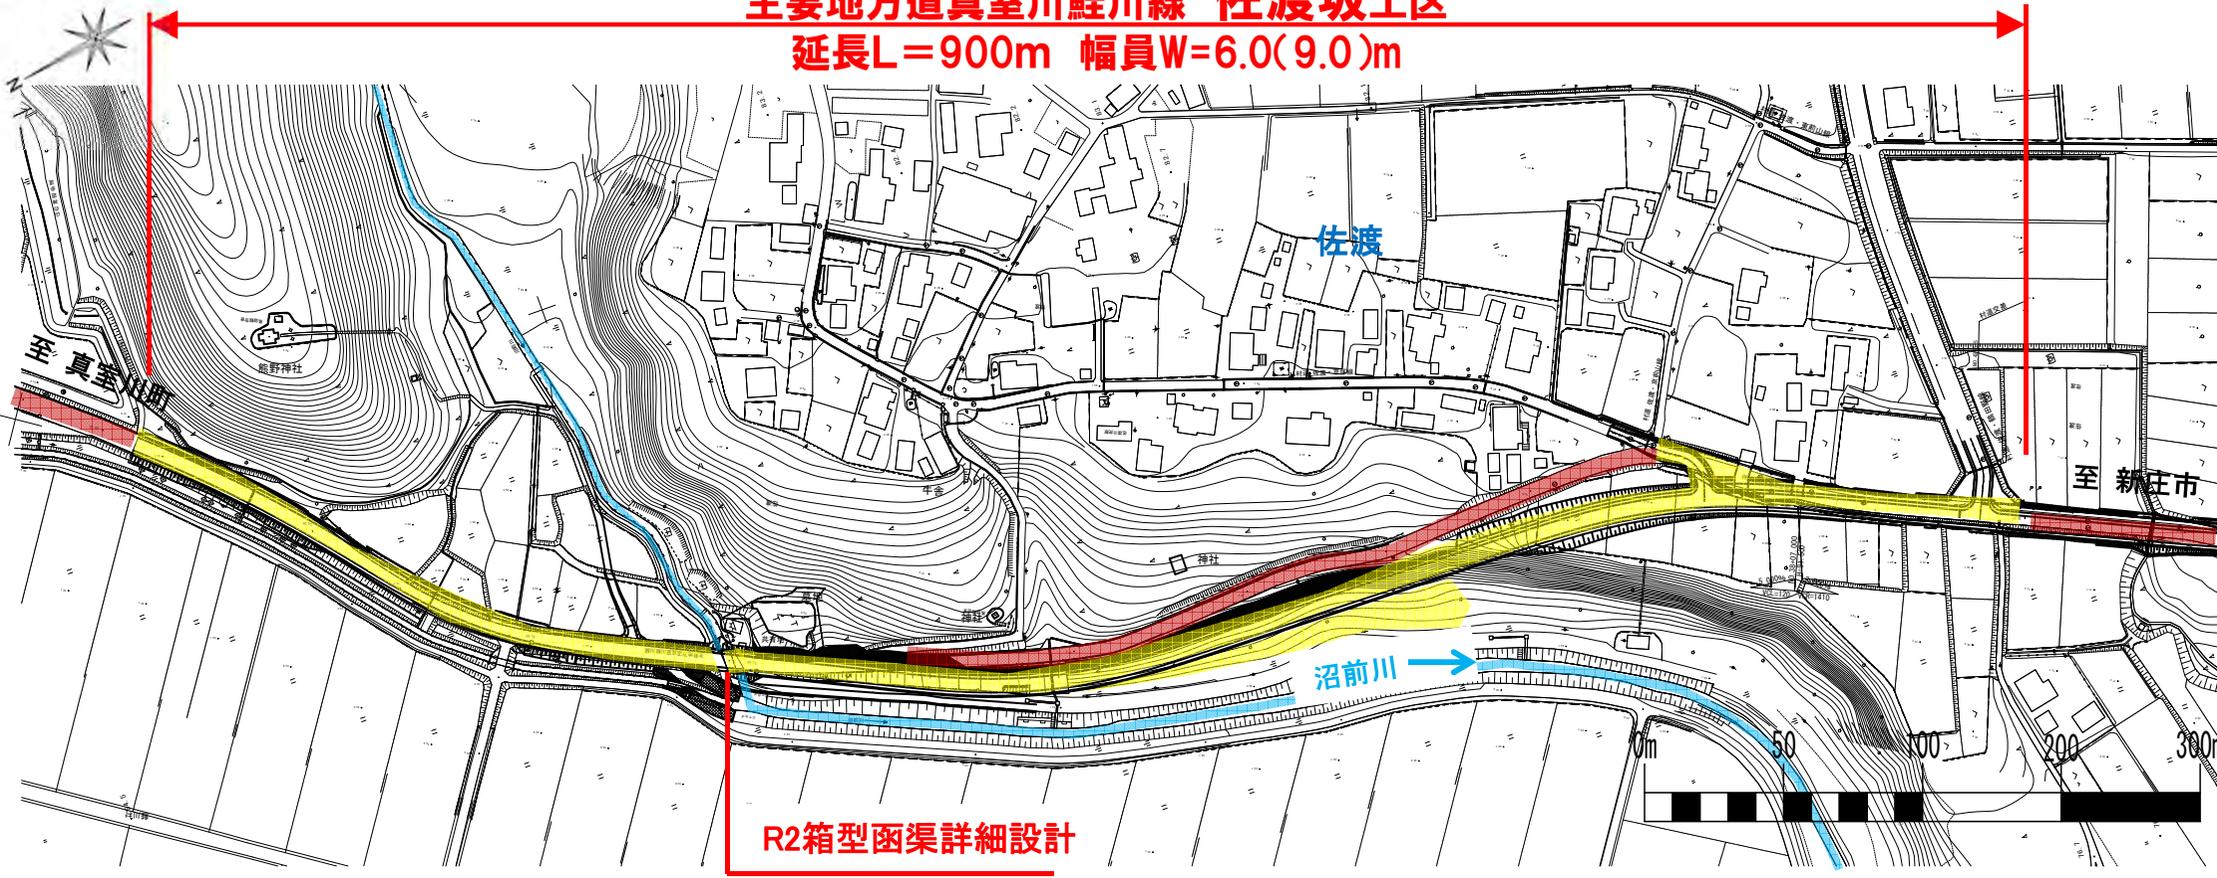


R2箱型函渠詳細設計

- R1年度迄工事完了
- R2年度工事実施
- R3年度以降工事予定

現況横断面

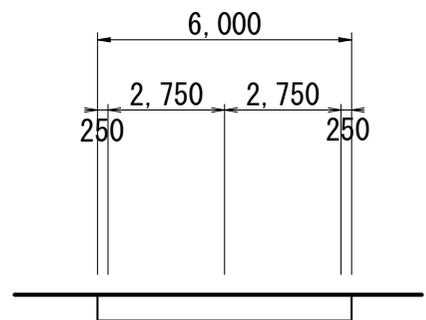

計画横断面

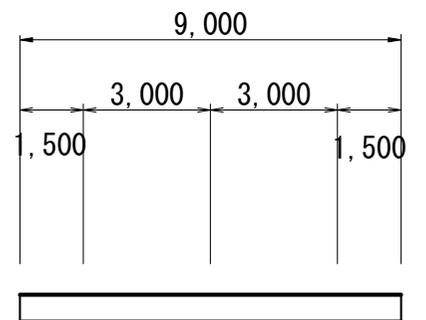

- 大型車が冬期間でもすれ違いが可能な道路幅員の確保
- 急な坂道の縦断勾配の緩和(7.9%→5%)