


【道路事業(改築)】主要地方道真室川鮭川線 栗谷沢橋工区

現況写真(令和2年5月撮影)

至 鮭川村

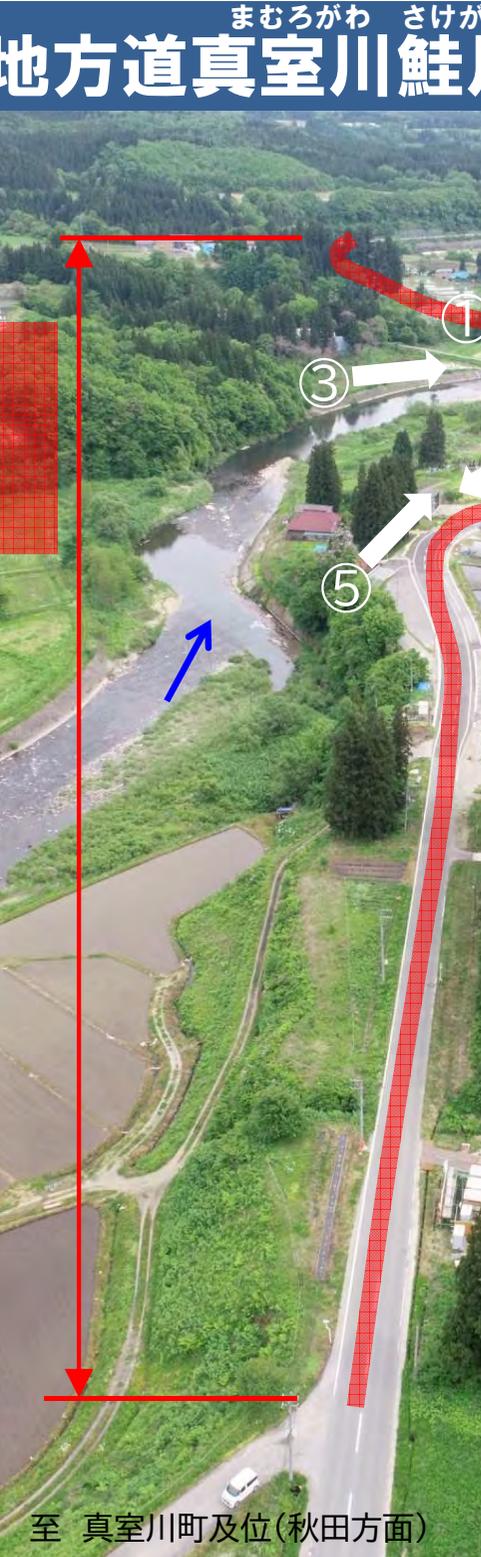

主要地方道真室川鮭川線
栗谷沢橋工区
延長L=1,570m(うち、橋梁116m)
幅員 6.0(8.5)[11.0]m



橋梁荷重制限あり

① 通学状況(歩道なし)



H23年7月 撮影

② 現橋通行状況(幅員狭小)



H26年5月 撮影



H27年6月 撮影



H27年6月 撮影

現道通行状況(幅員狭小)



H29年5月 撮影

床版損傷状況

③ 橋梁架設状況(栗谷沢橋下部工)




R2年3月 撮影

至 真室川町及位(秋田方面)


【道路事業(改築)】主要地方道真室川鮭川線 栗谷沢橋工区

計画平面図

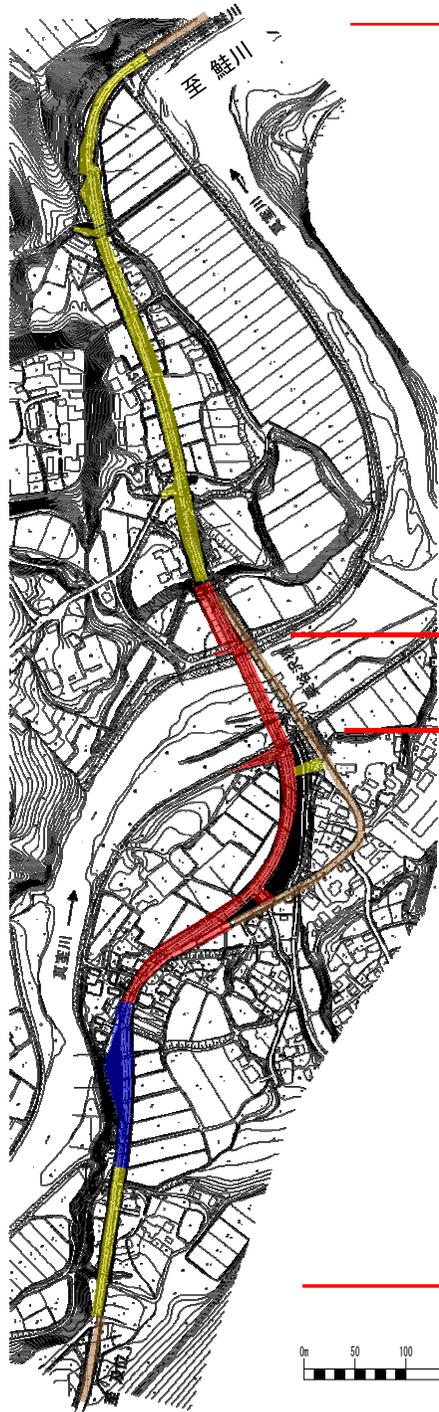


主要地方道真室川鮭川線
栗谷沢橋工区
延長L=1,570m
幅員W=6.0(8.5)[11.0]m

栗谷沢橋
橋長L=116
W=11.0m

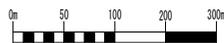


橋梁部

現況横断面図

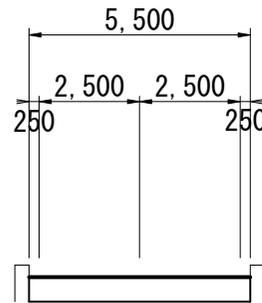


計画横断面図

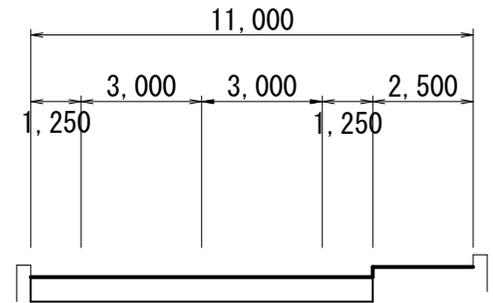


道路部

現況横断面図

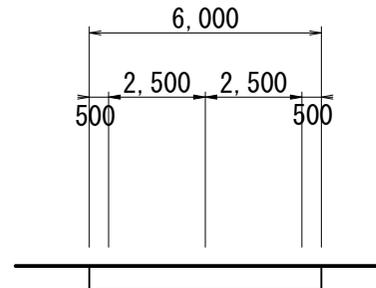

計画横断面図

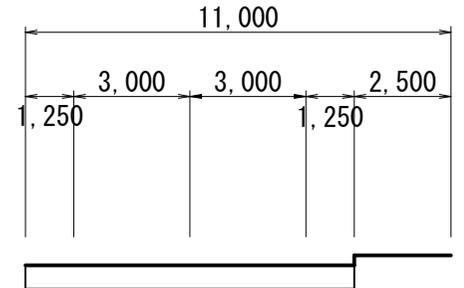

- R1年度迄工事完了
- R2年度工事实施
- R3年度以降工事予定