

〇〇総合支庁

一般国道

〇〇〇号

〇〇市


道路敷地図

60葉15

縮尺

S=1:500

L=160.0M

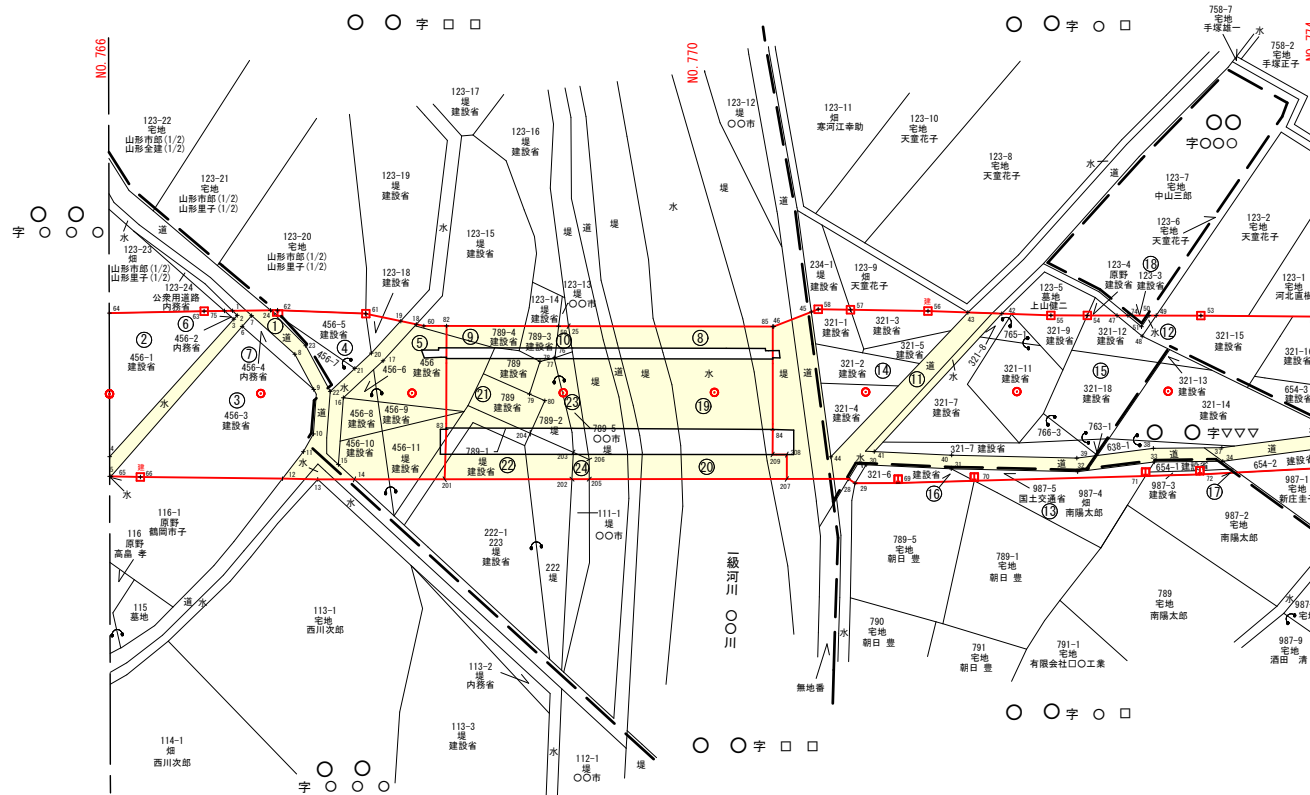

分割番号	区 分	番 号	面 積
〇 〇 1	国 有 地	①	151.06
		② 建	164.94
		③ 建	313.70
		④ 建	87.40
		⑤ 建	225.18
		⑥ 内	0.88
		⑦ 内	18.91
		計	962.07
		面 積	962
道 路 敷 面 積			962

分割番号	区 分	番 号	面 積
〇 〇 2	国 有 地	⑧	77.81
		⑨ 建	42.38
		⑩	237.40
		⑪	85.02
		⑫ 建	110.31
		⑬ 建	55.63
		計	608.55
		面 積	609
	地 方 公 共 団 体 所 有 地	⑭ 市	4.91
		⑮ 市	51.03
		⑯ 市	7.20
		計	63.14
		面 積	63
	道 路 敷 面 積		

分割番号	区 分	番 号	面 積
〇〇3	国 有 地	⑪	344.54
		⑫	5.00
		⑬国	30.72
		⑭建	202.96
		⑮建	896.25
		⑯建	27.78
		⑰建	43.12
		⑱建	2.08
		計	1552.45
		面 積	1552
道 路 敷 面 積			1552

No. 〇〇～No. 〇〇 「平成〇〇年度 〇〇〇工事用地実測図に基づき作成」

15

60

分割番号

001 (44m)

002 (43m)

003 (73m)

令和〇〇年〇月 株式会社〇〇測量設計 補正 (令和〇〇年度 交通安全道路事業 歩道橋及び歩道設置工事)

平成〇〇年〇月 平成〇〇年度一般国道〇〇号移管路線

〇〇設計株式会社 調製