


# 【道路事業(改築)】 一般国道287号米沢長井道路(米沢北バイパス、米沢川西バイパス、川西バイパス)

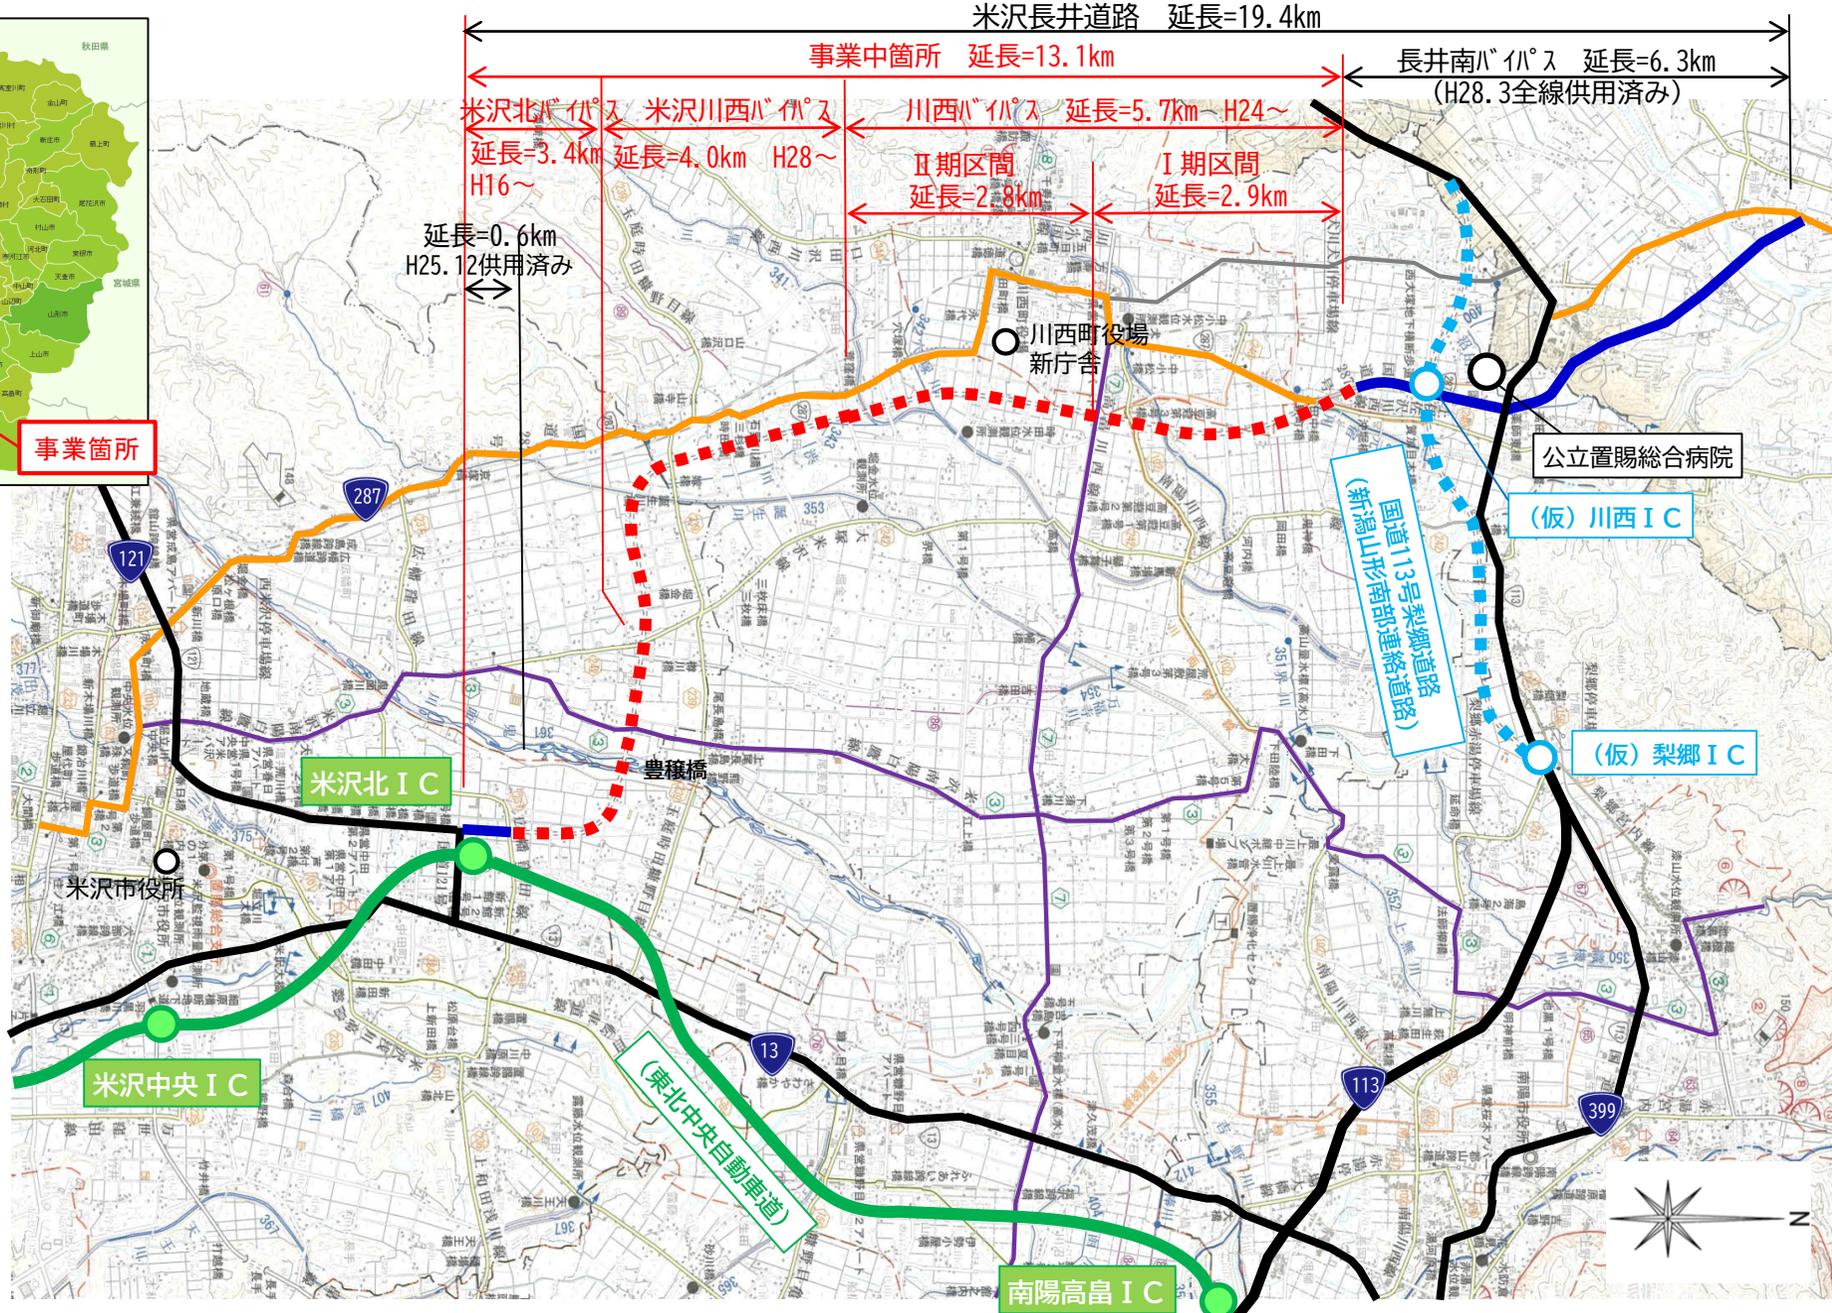


# 【道路事業(改築)】 一般国道287号米沢長井道路 米沢北バイパス




# 【道路事業(改築)】 一般国道287号米沢長井道路 米沢北バイパス


### 計画平面図

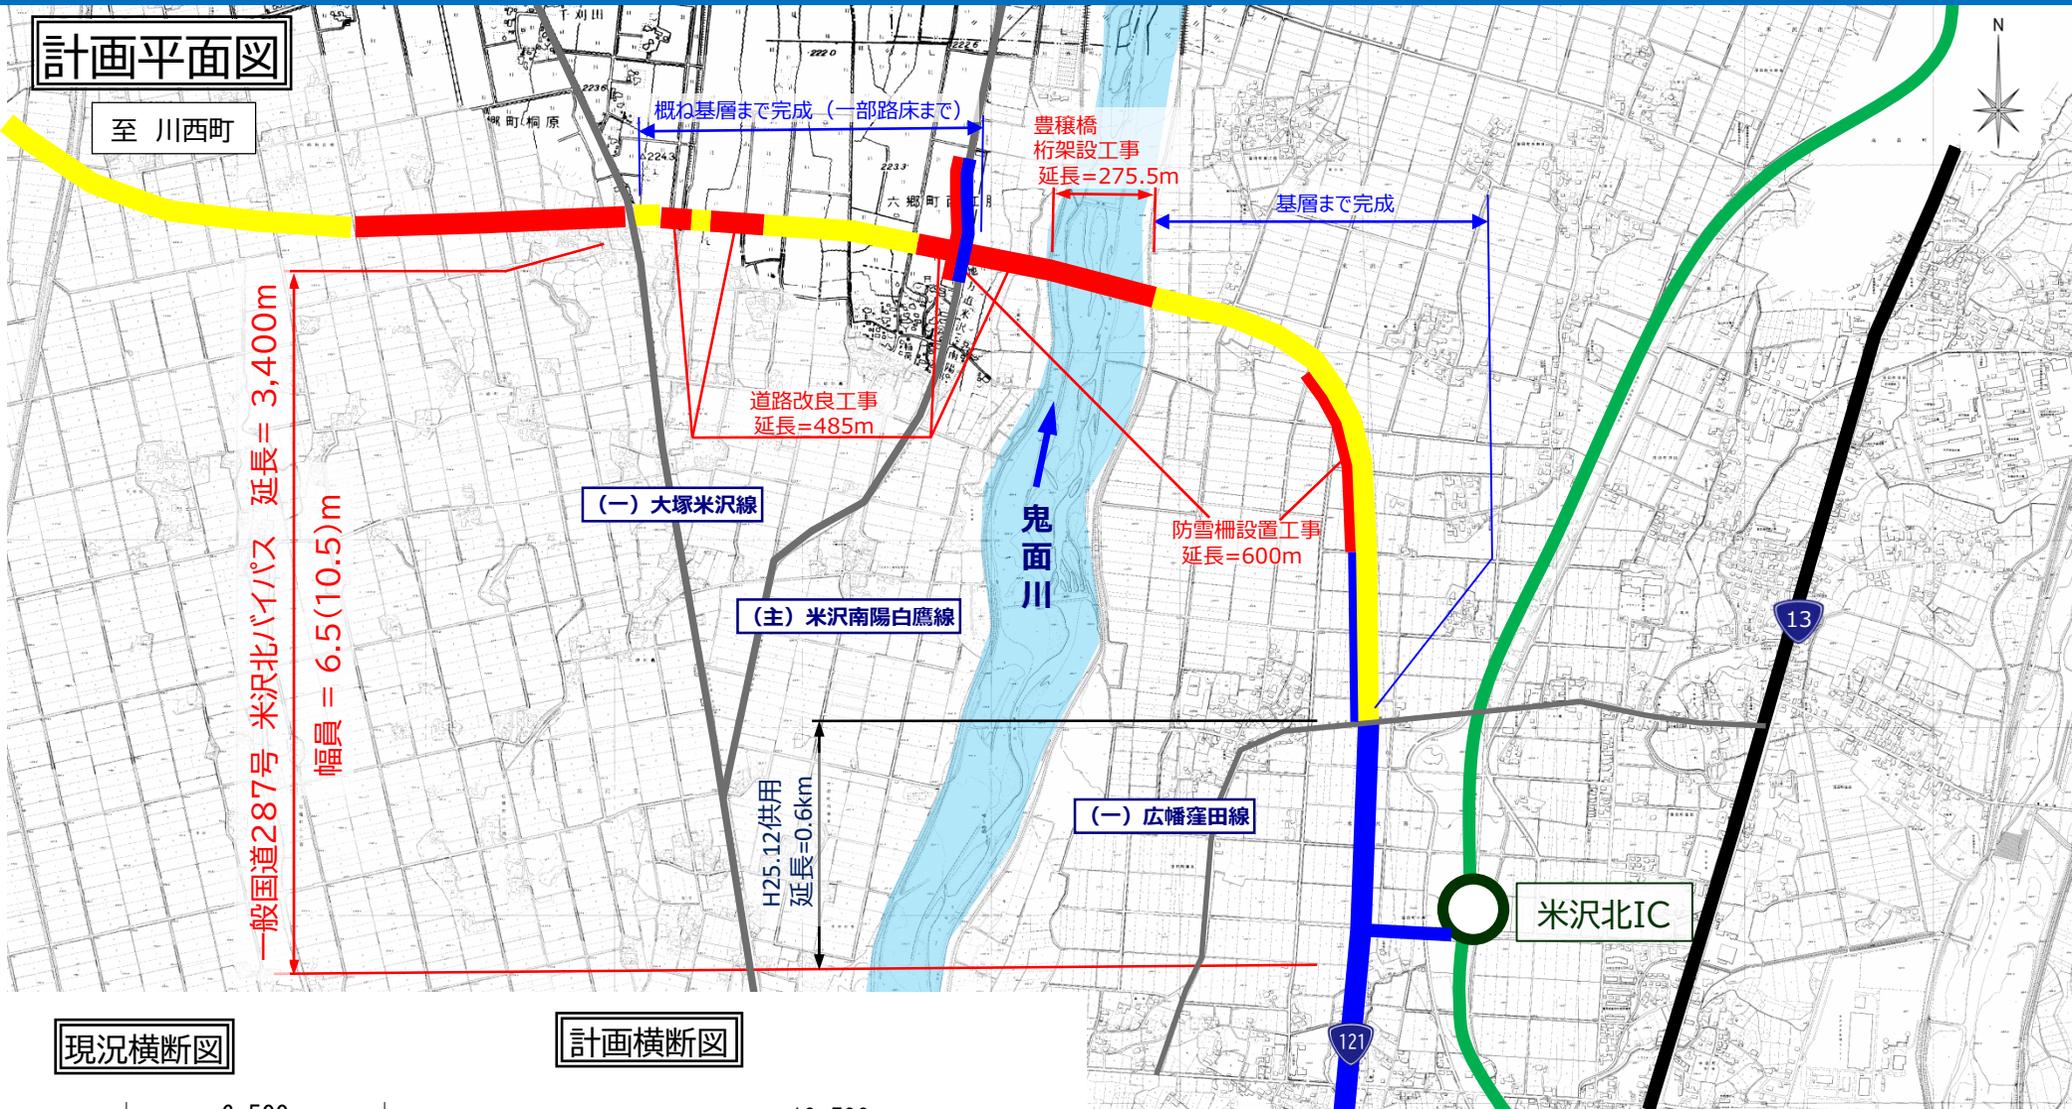

### 現況横断面図

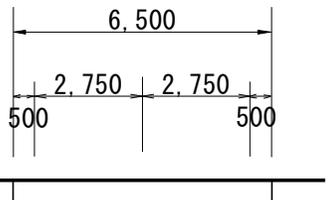

### 計画横断面図

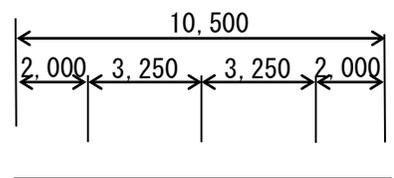

- R2年度迄工事完了
- R3年度工事実施
- R4年度以降工事予定