

# 【道路事業(改築)】 一般国道287号米沢長井道路 米沢川西バイパス

令和2年9月6日撮影

一般国道287号米沢川西バイパス 延長=4,030m  
幅員=6.5(10.5)[13.0]m



R287号(現道)

R287号川西BP

至長井市

①

②

用地買収 延長=300m

用地買収 延長=1,100m

(一) 玉庭時田糠野目線



載荷盛土工事 延長=480m

(一) 大塚米沢線

① 現道状況



- R2年度迄工事完了
- R3年度工事実施
- R4年度以降工事予定

(一) 大塚米沢線

R287号米沢北BP


(米沢市六郷町轟)

六郷コミュニティセンター


至 米沢市内

# 【道路事業(改築)】 一般国道287号米沢長井道路 米沢川西バイパス

### 計画平面図

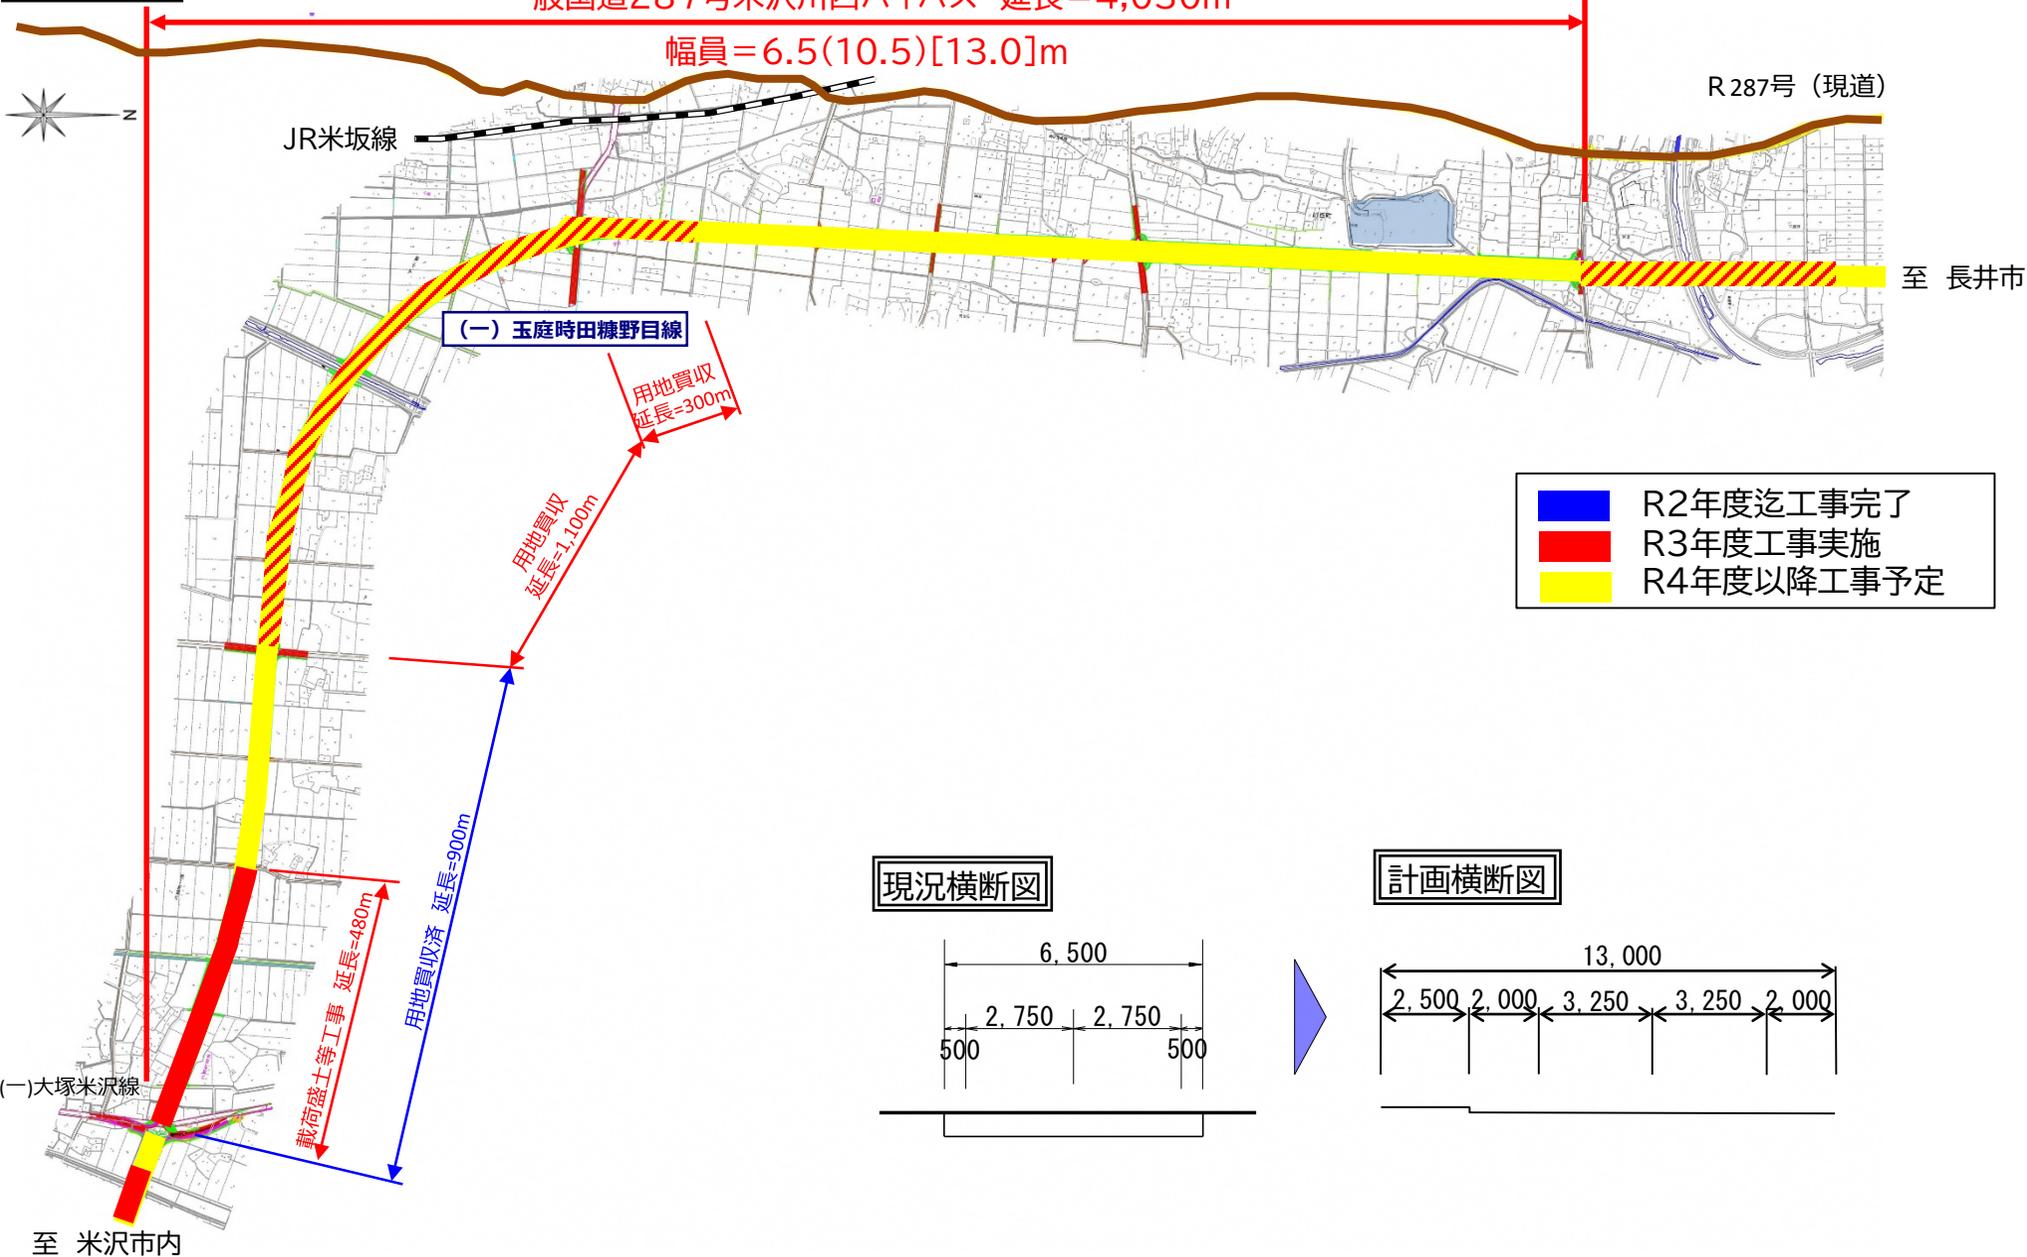

### 現況横断図

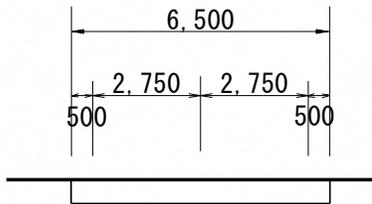

### 計画横断図

