




【道路事業(交通安全)】 主要地方道新庄戸沢線 下馬工区


現況写真

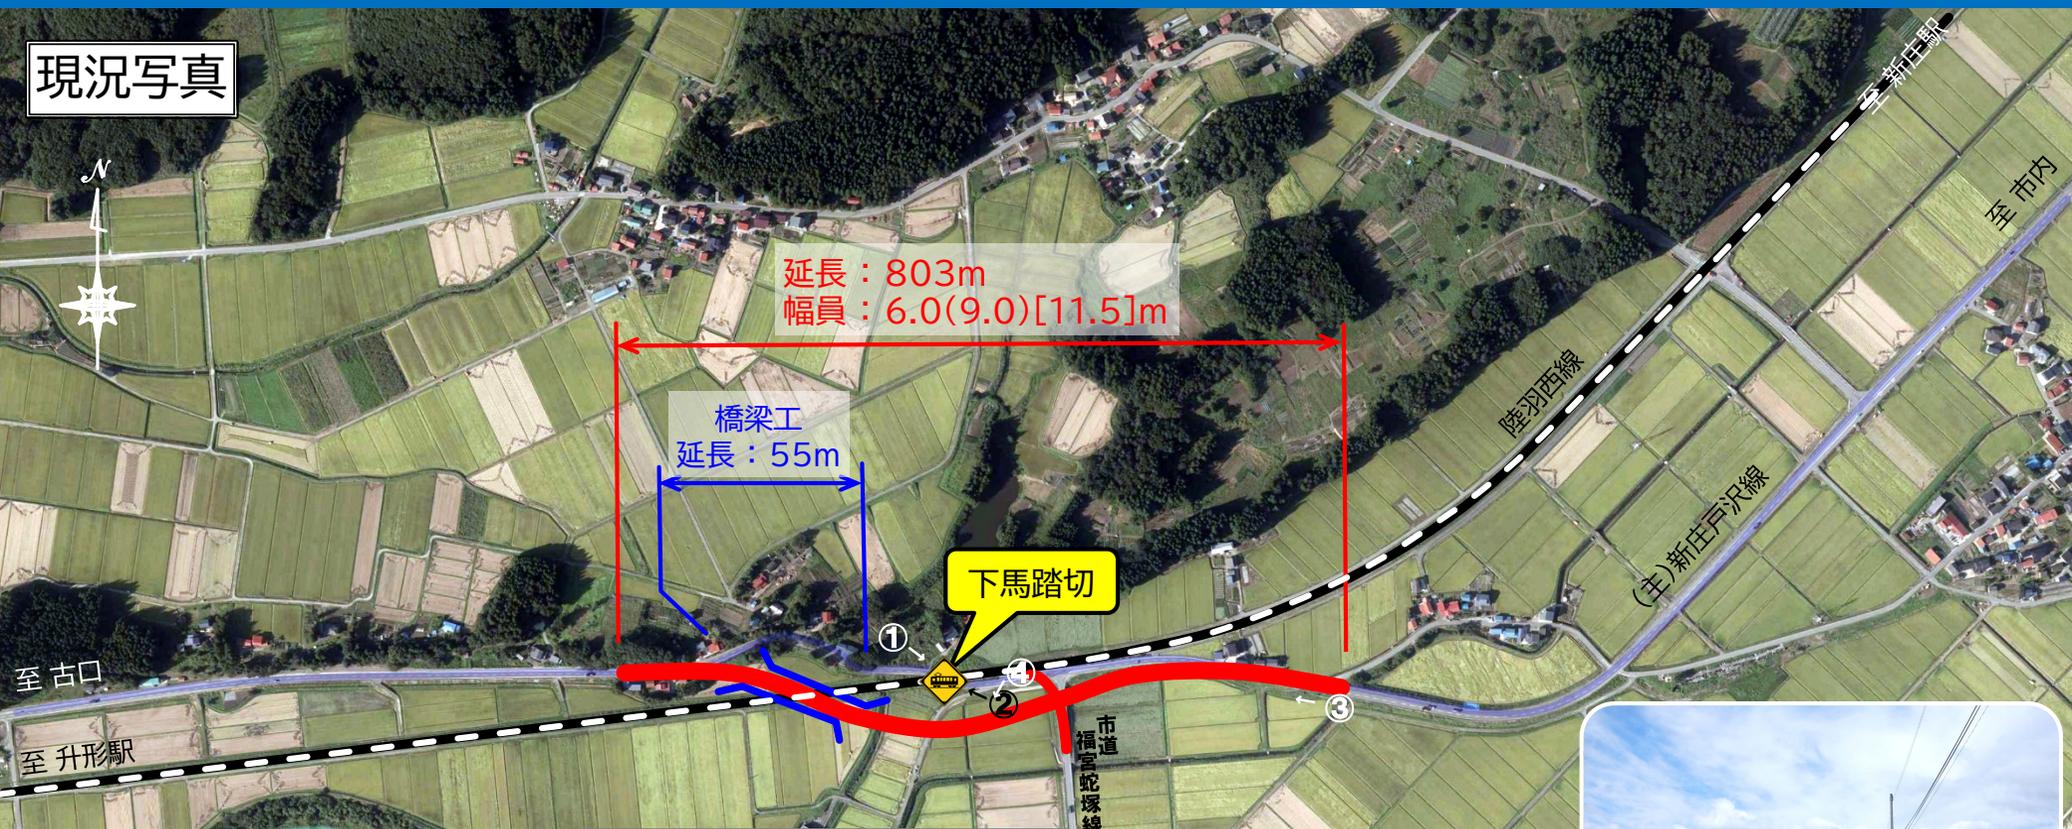

《小型車のすれ違い状況》  
※上記①位置にて撮影




《大型車のすれ違い状況》  
※上記②位置にて撮影

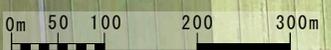


計画平面図

(主)新庄戸沢線  
下馬工区  
L=803m W=6.0(9.0)[11.5]m

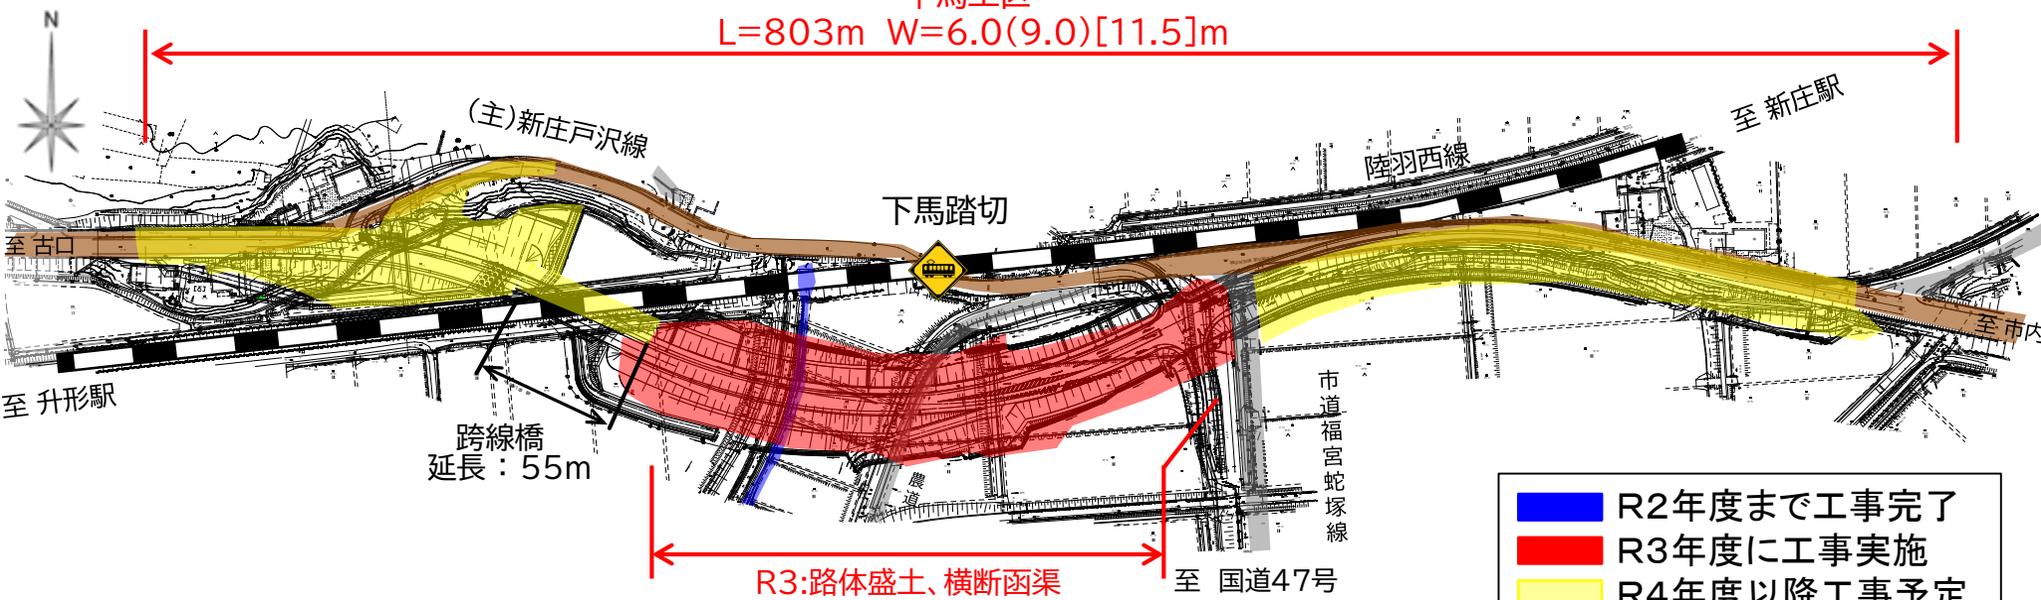

- R2年度まで工事完了
- R3年度に工事实施
- R4年度以降工事予定

現況横断面図

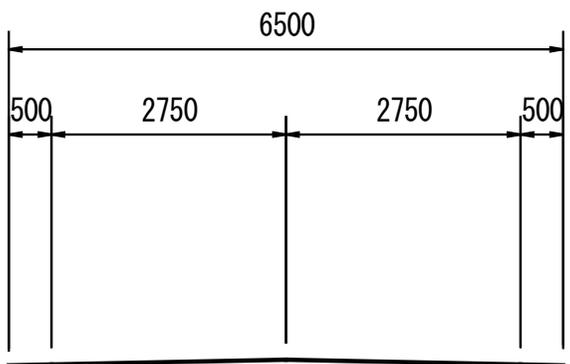

計画横断面図

