


滑走路端安全区域概要



**アンダーシュート**  
滑走路の手前で着陸する事故  
障害物に衝突すると大惨事になる可能性がある

**オーバーラン**  
滑走路を走り越す事故  
障害物に衝突すると大惨事になる可能性がある

<RESAの位置>

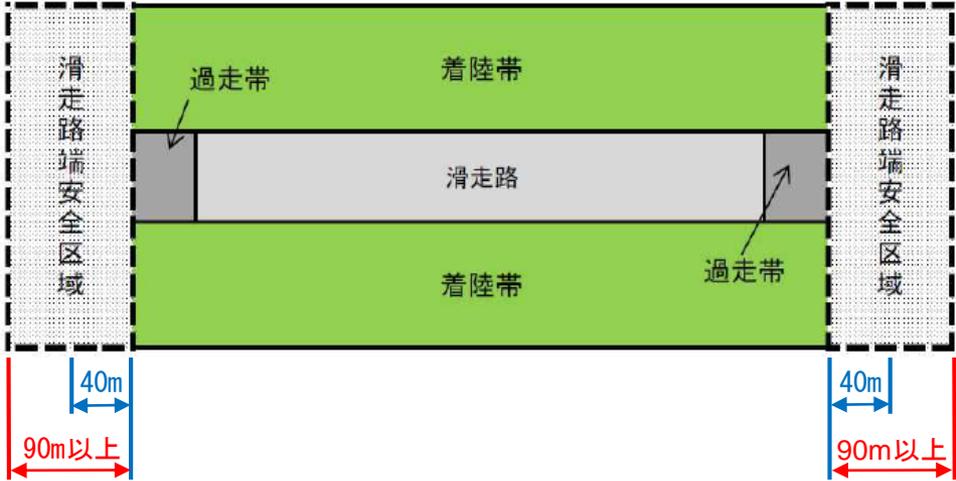


H24.12.8 庄内空港オーバーラン発生




庄内空港現況写真



○西側現況

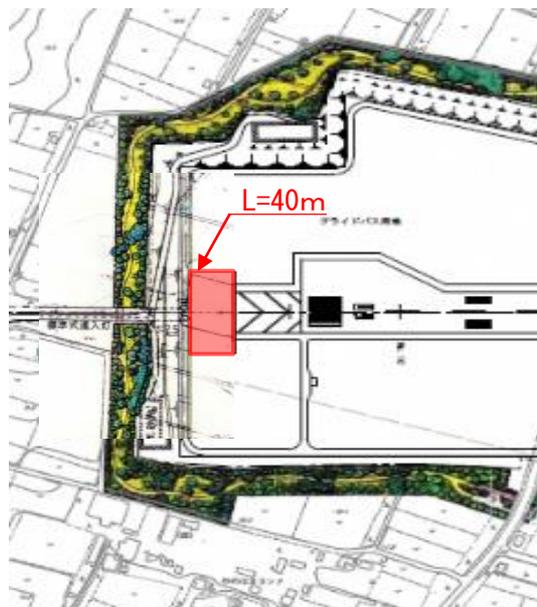


○西側完了後イメージ

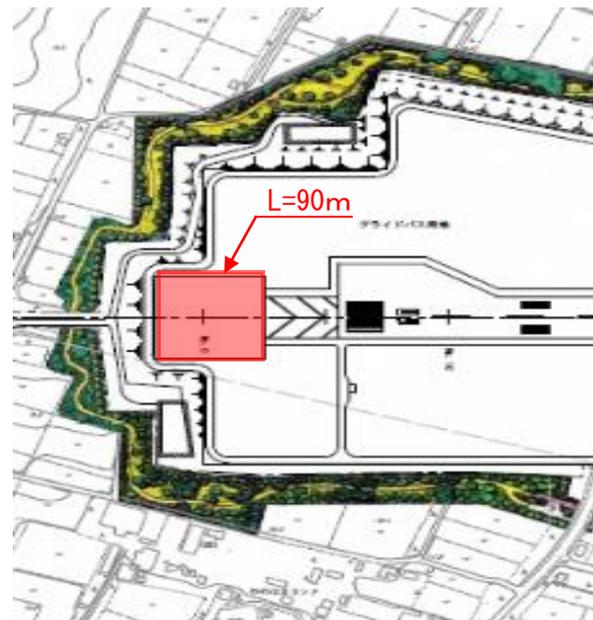

## 位置図



## 計画平面図 S=1/2000

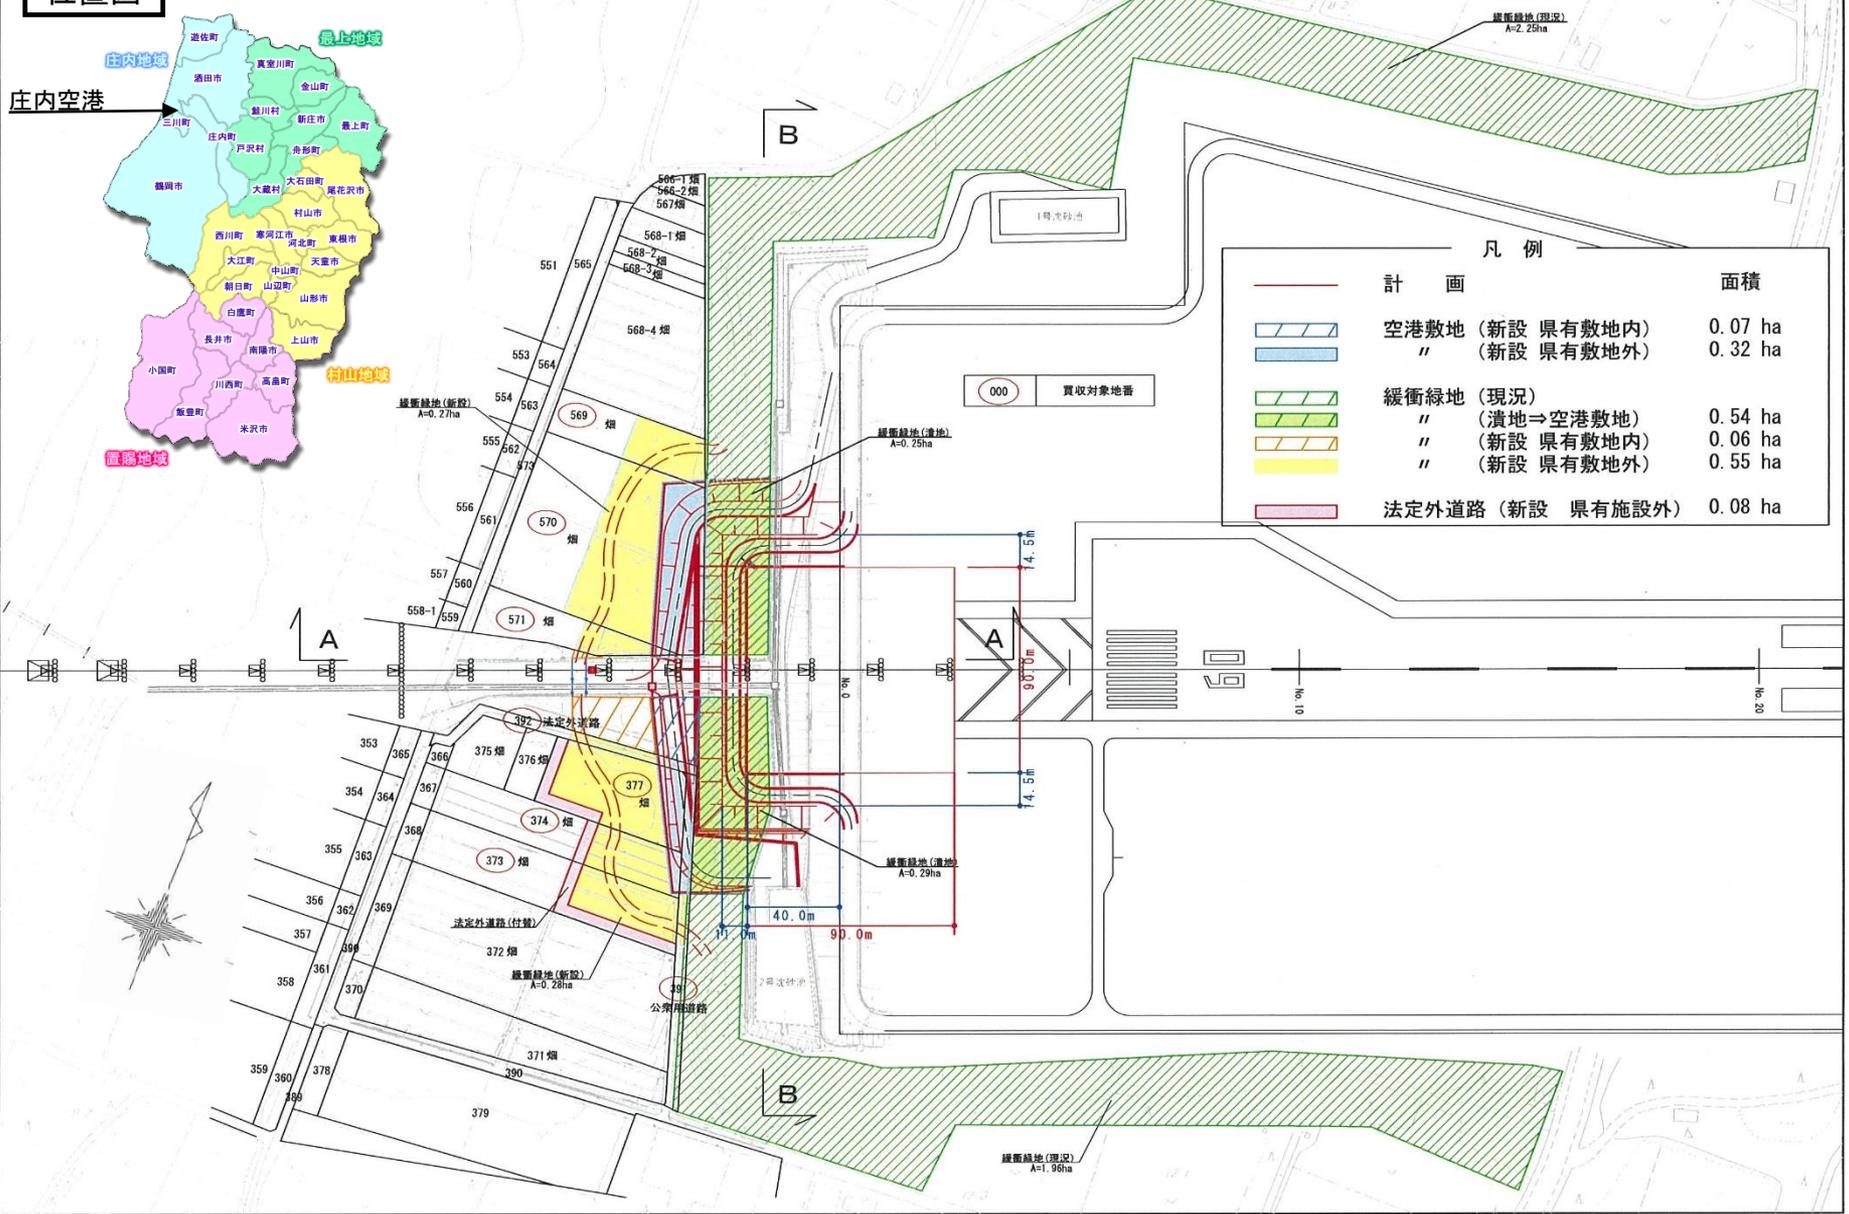

凡例		面積
—	計画	
	空港敷地 (新設 県有敷地内)	0.07 ha
	空港敷地 (新設 県有敷地外)	0.32 ha
	緩衝緑地 (現況)	
	緩衝緑地 (潰地⇒空港敷地)	0.54 ha
	緩衝緑地 (新設 県有敷地内)	0.06 ha
	緩衝緑地 (新設 県有敷地外)	0.55 ha
	法定外道路 (新設 県有施設外)	0.08 ha



上空写真



平成16年11月撮影