



添付図 3

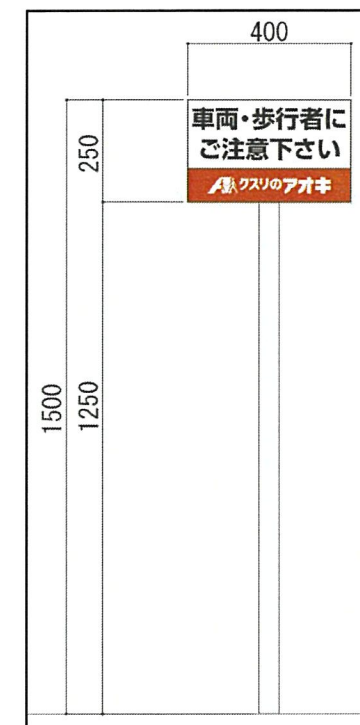

歩行者注意喚起看板

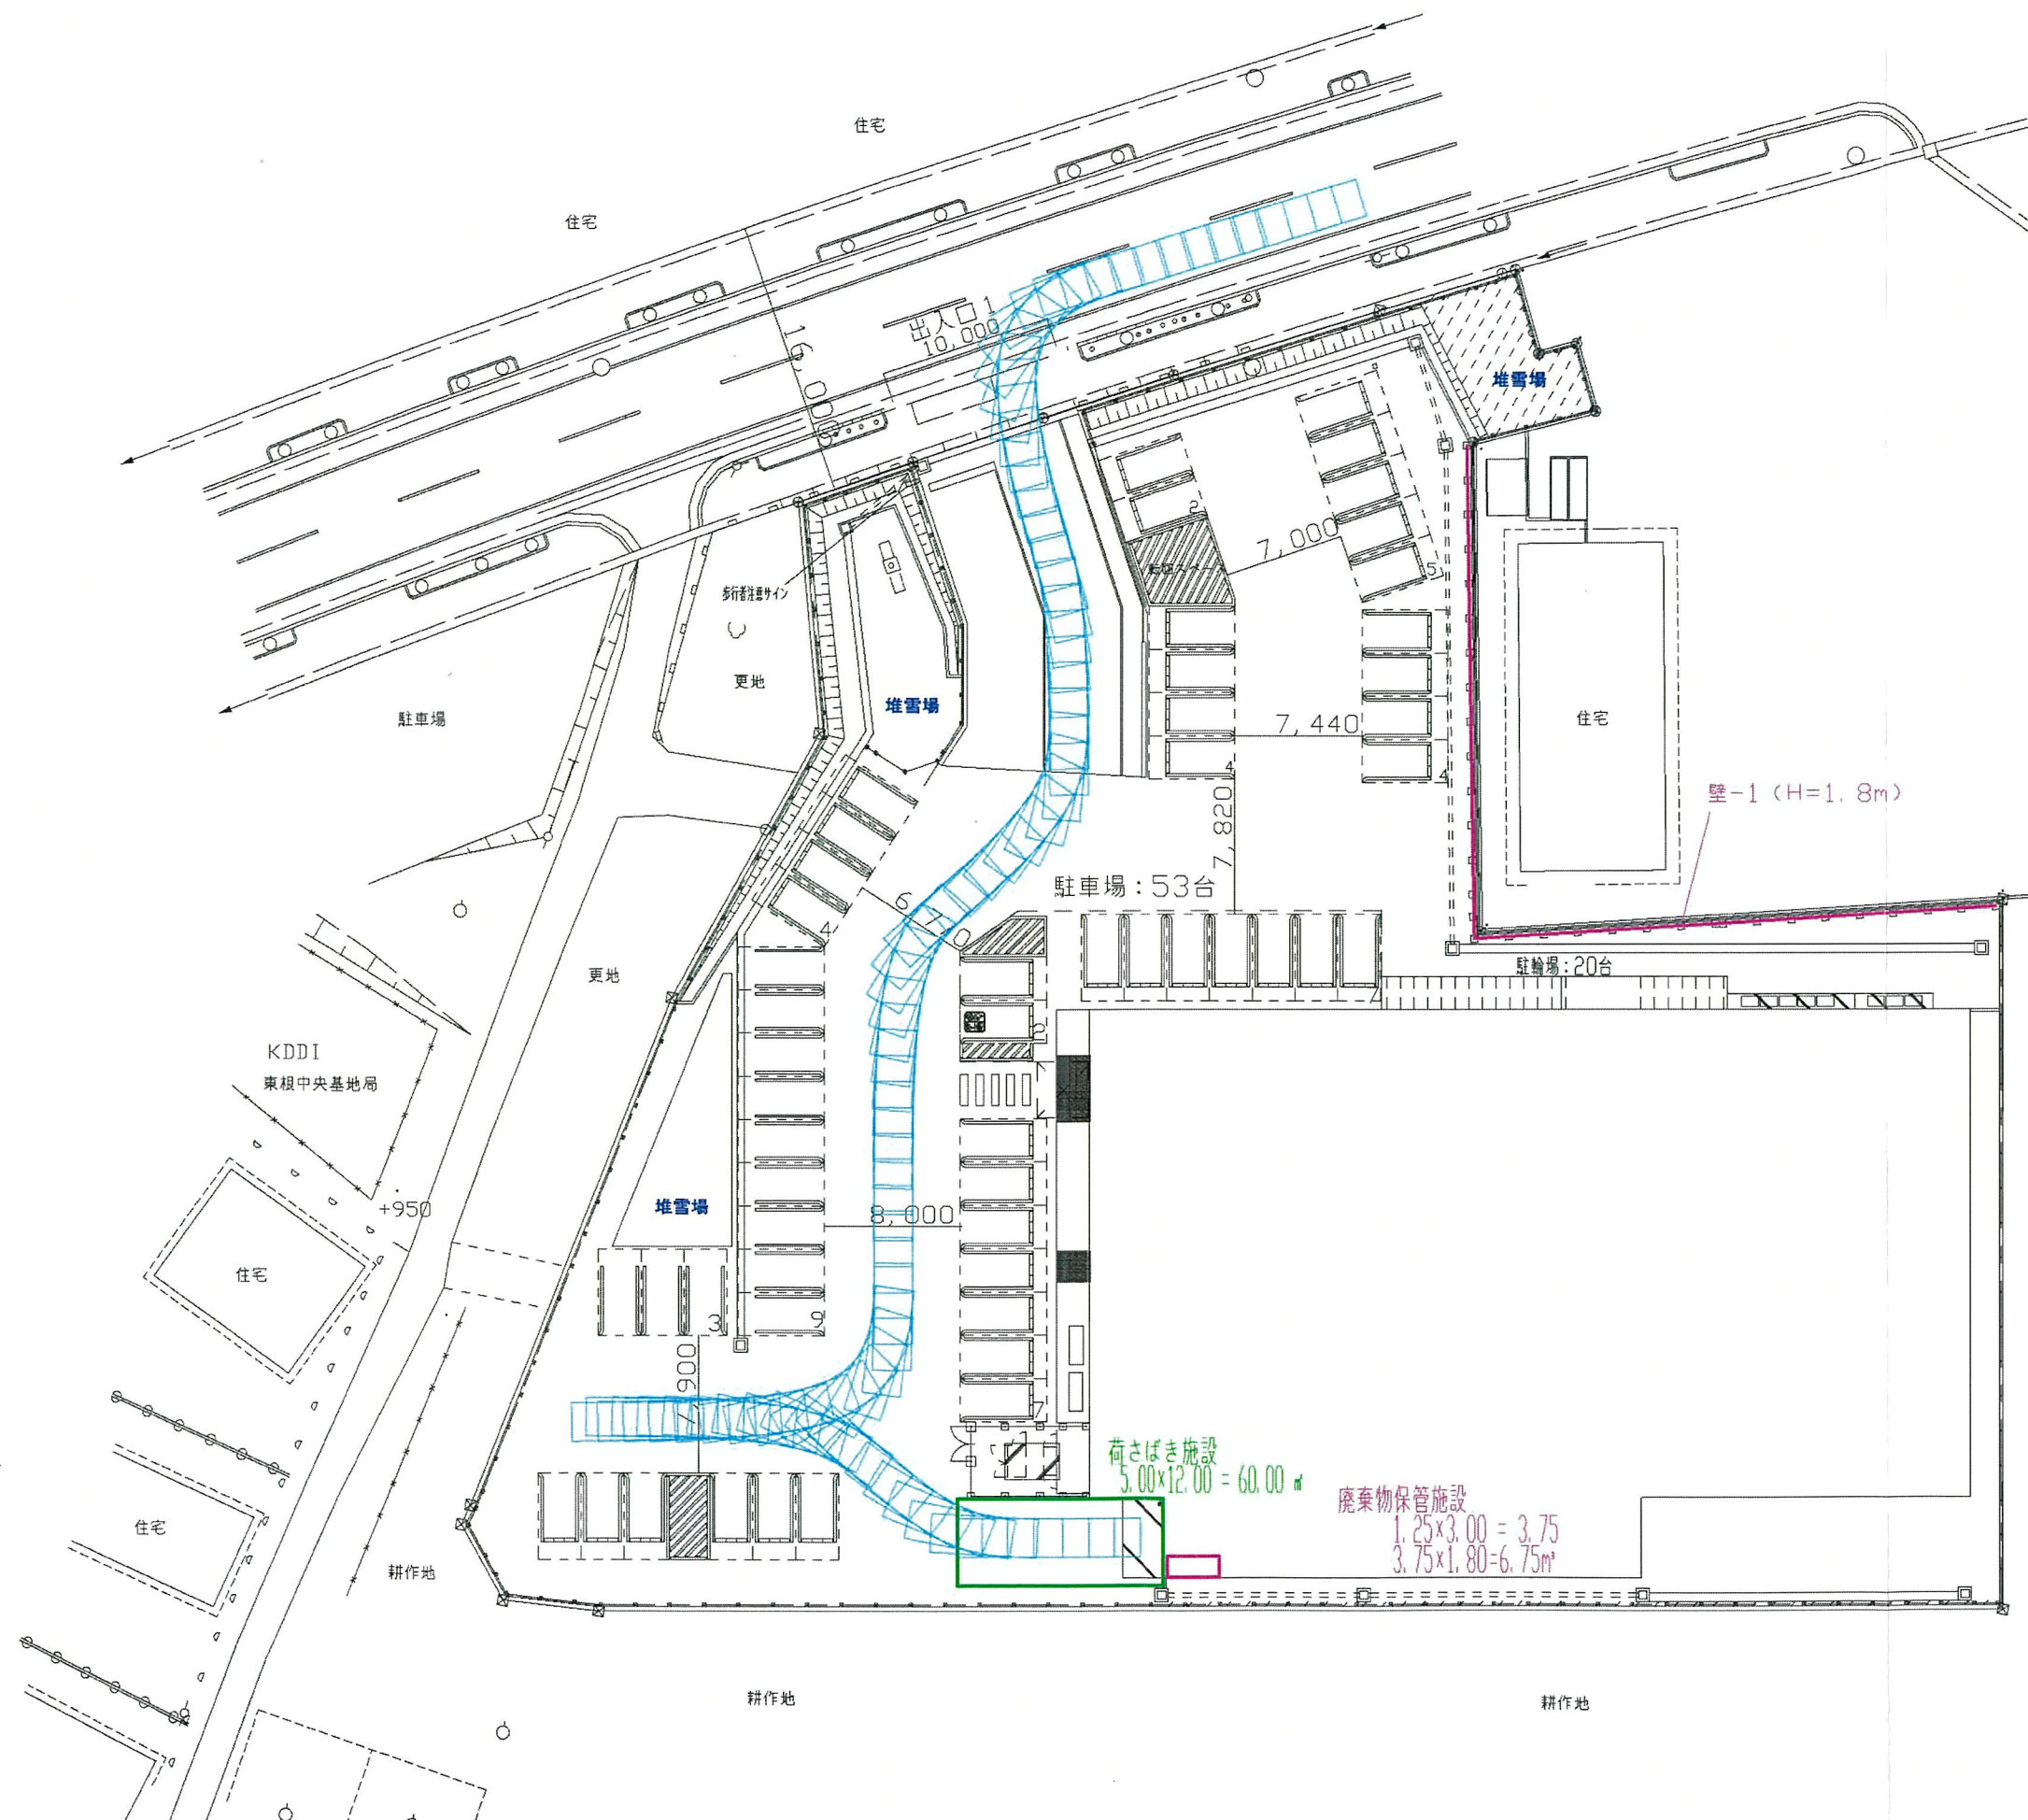