



海岸保全施設の整備計画 付図

当初

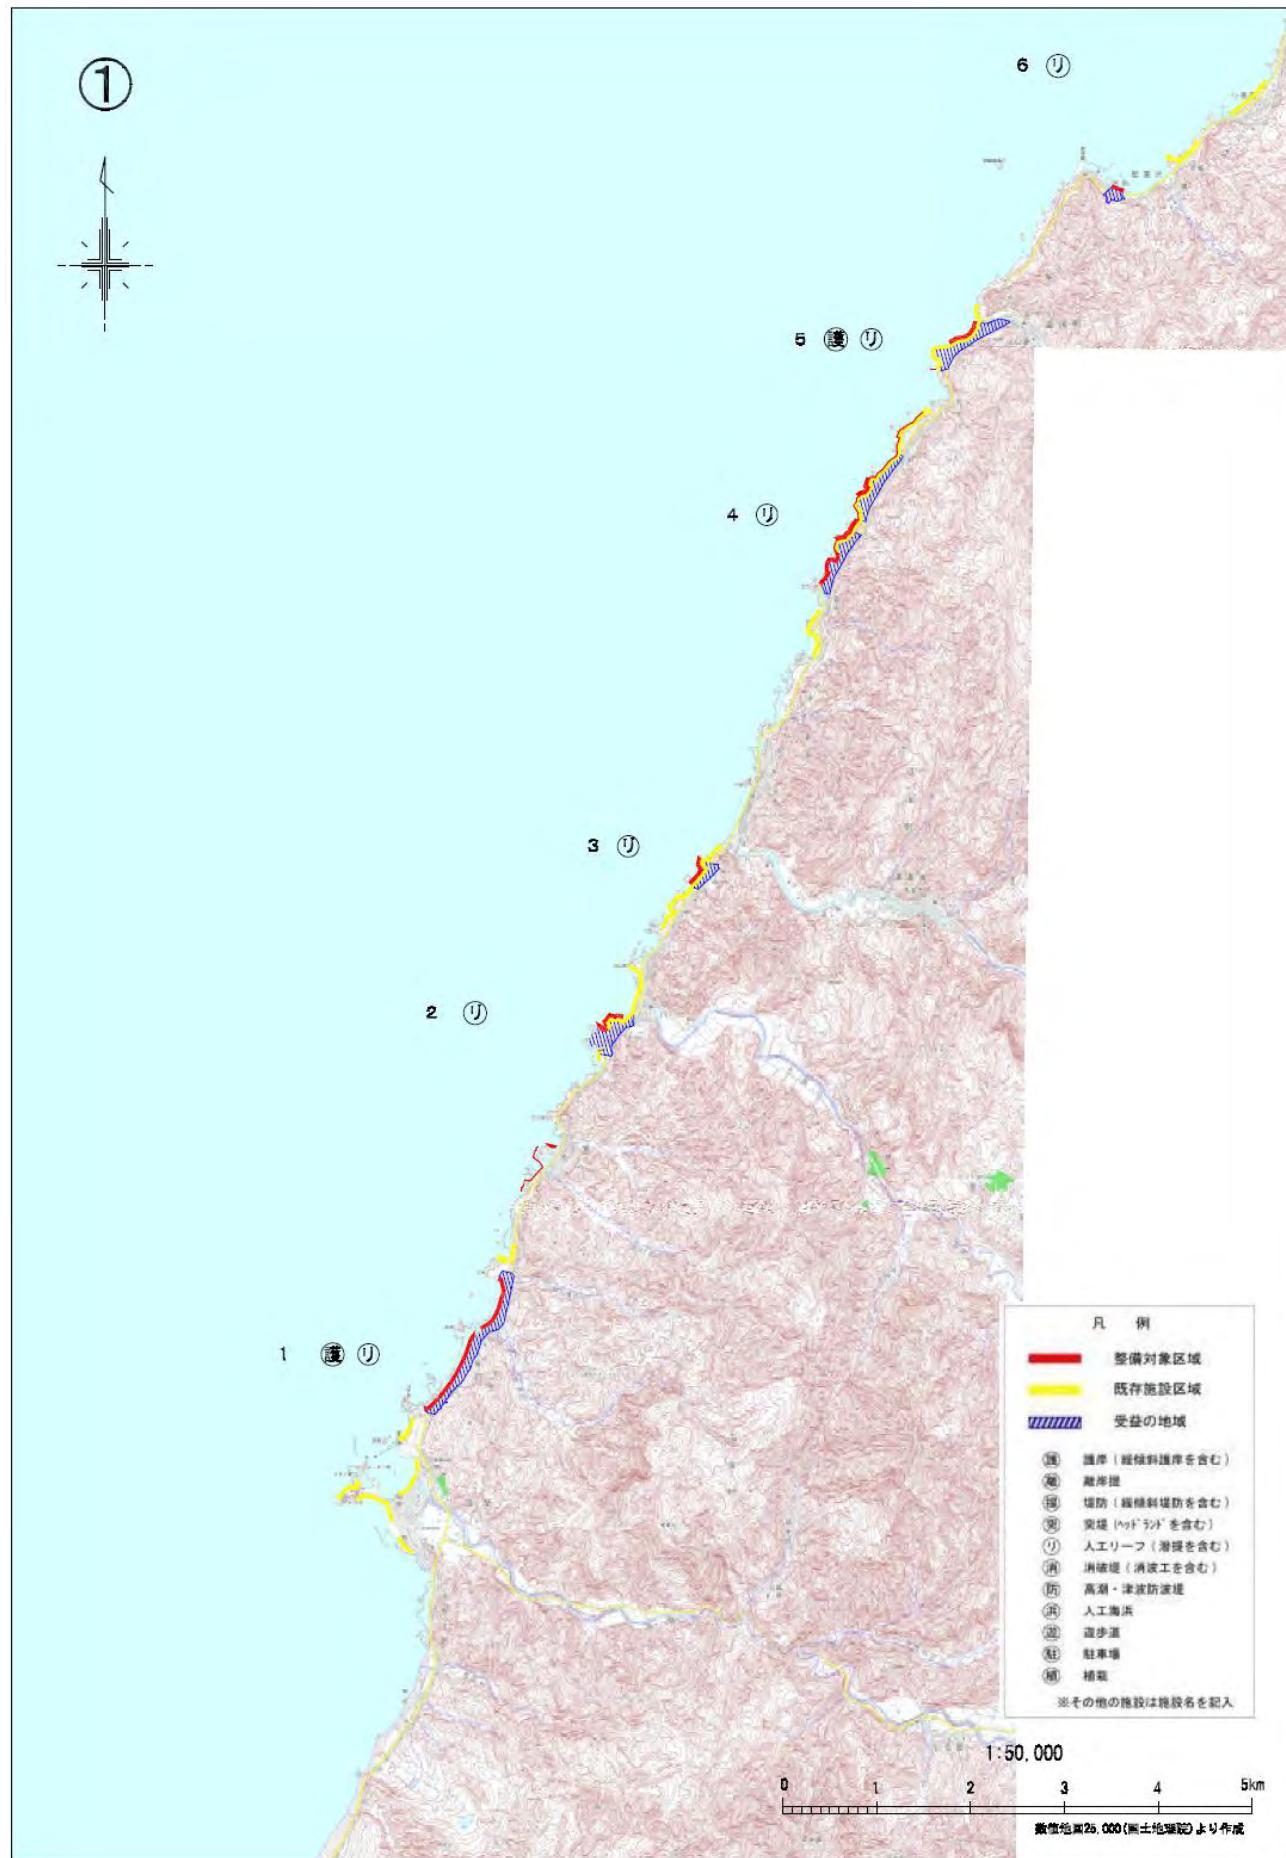


変更案

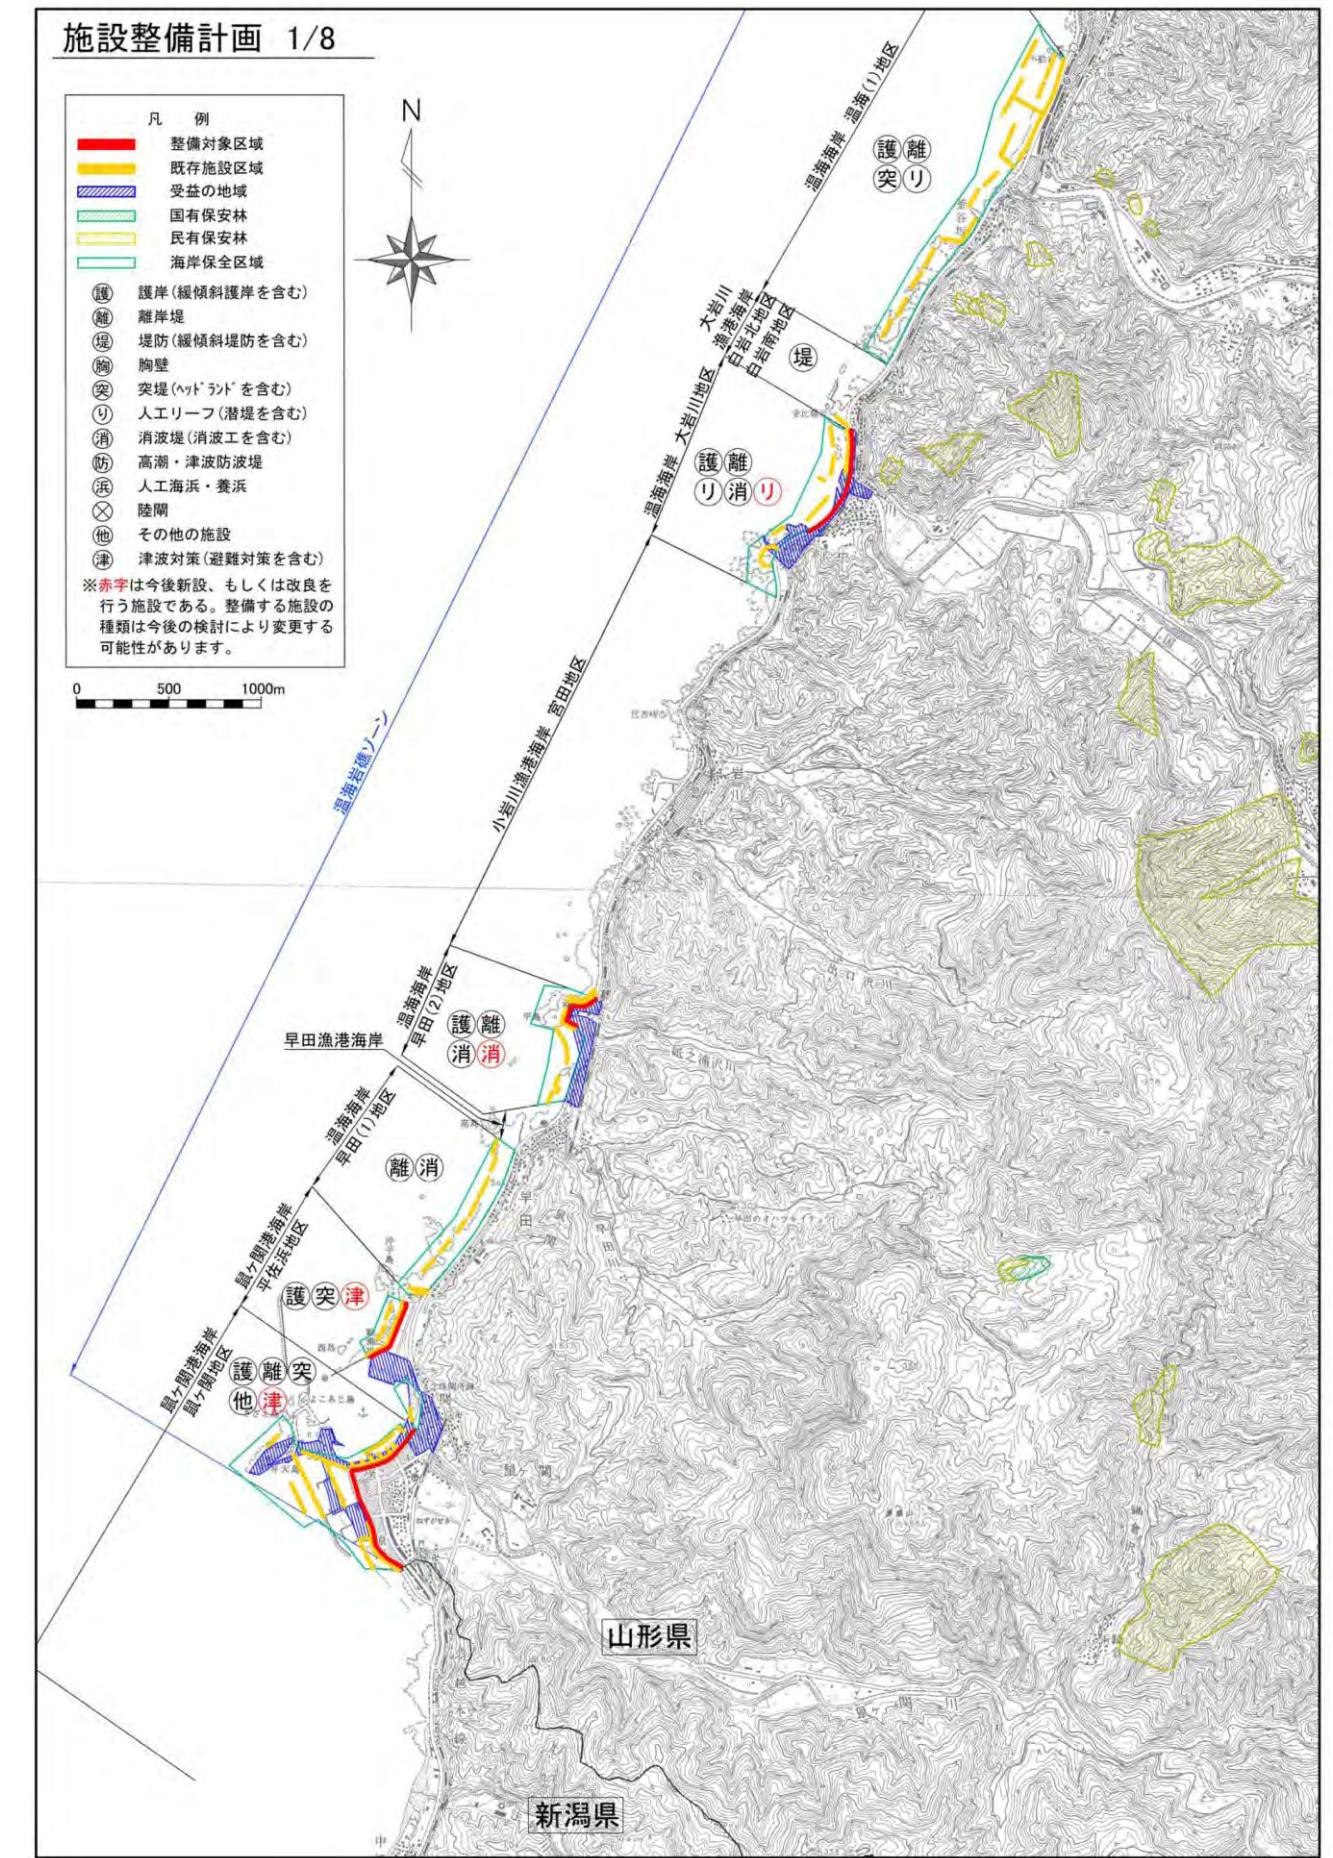


当初


変更案

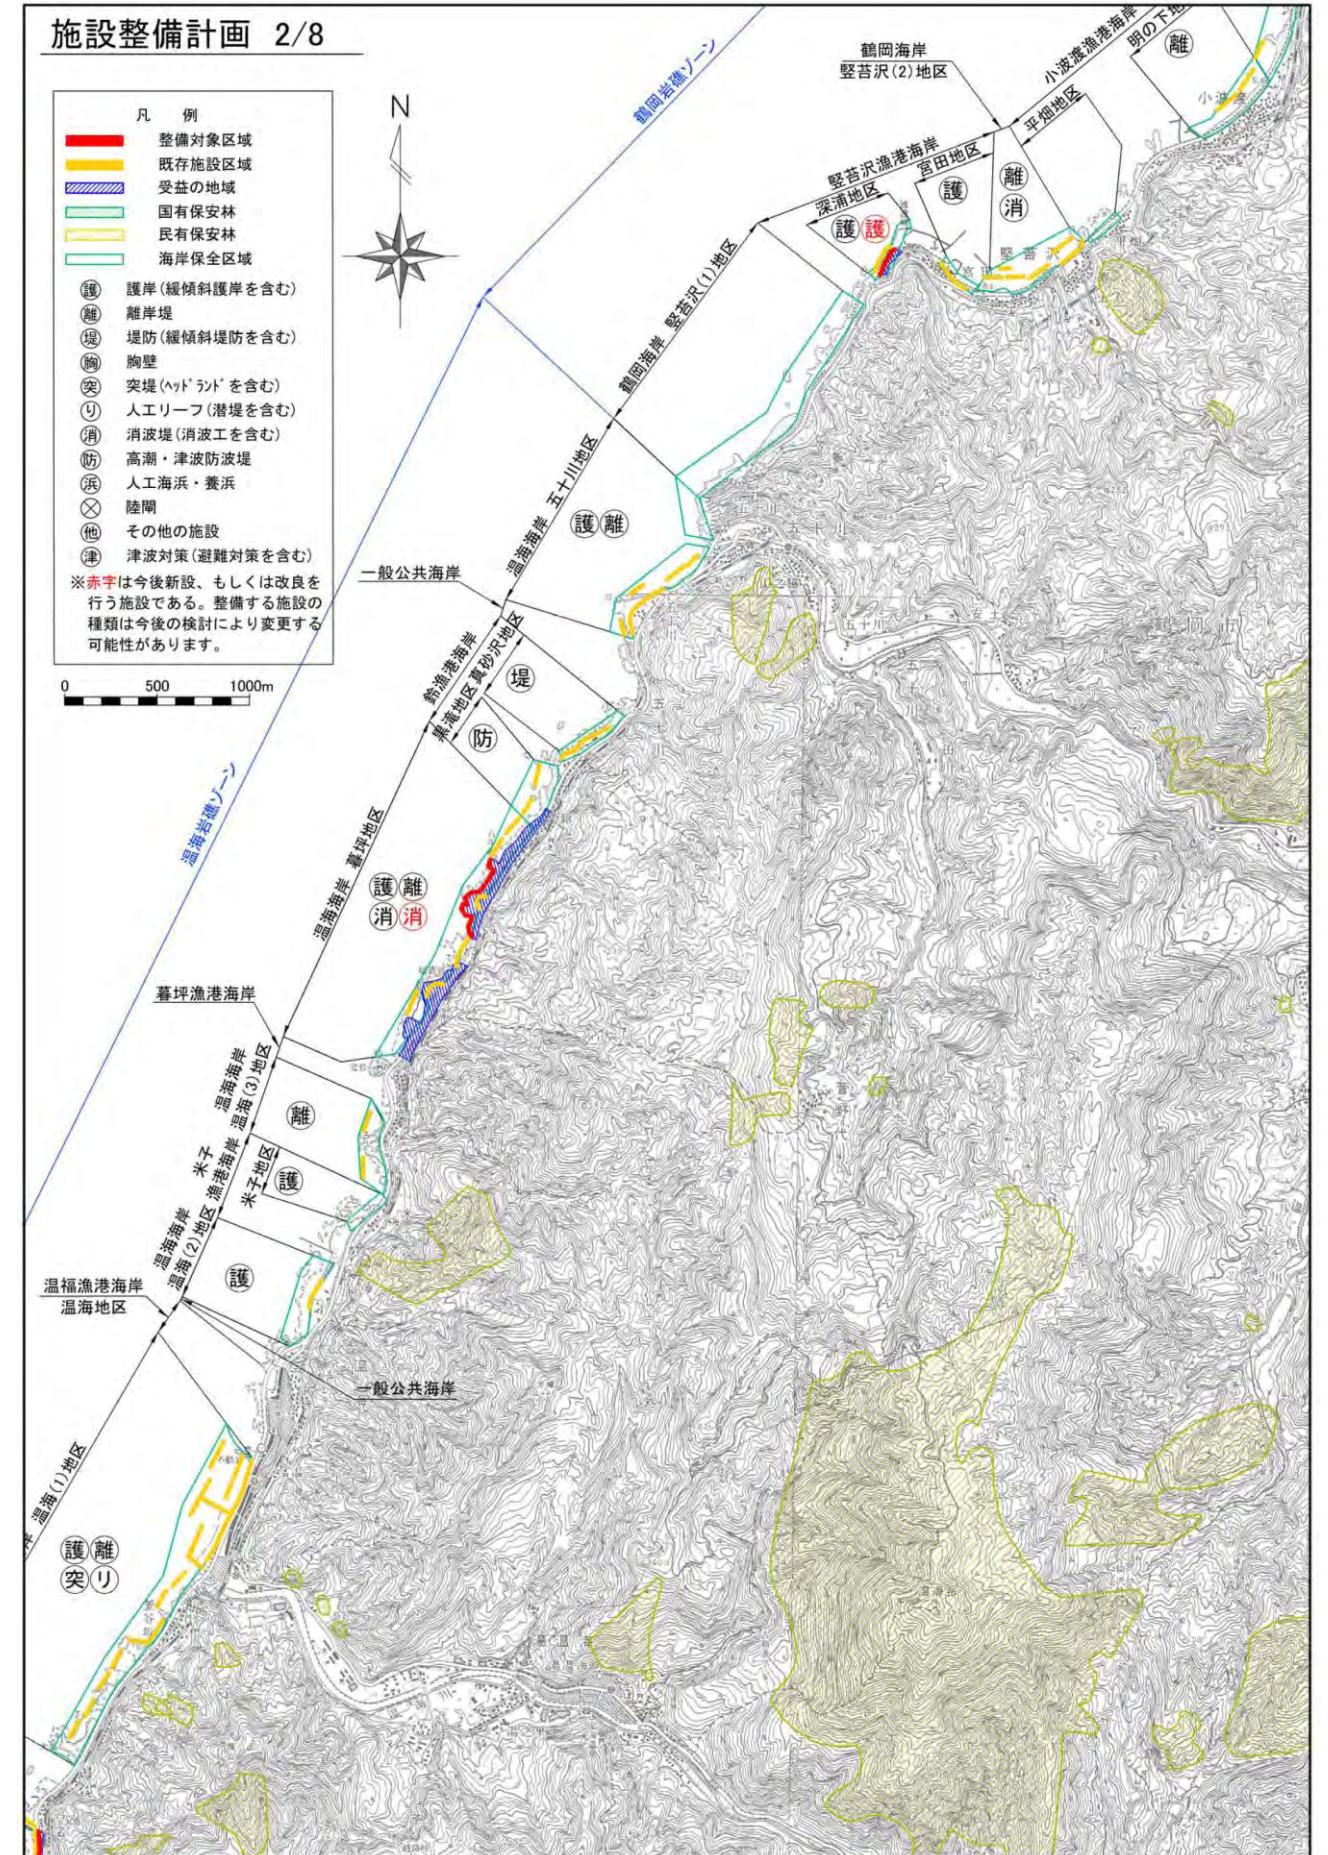

当初

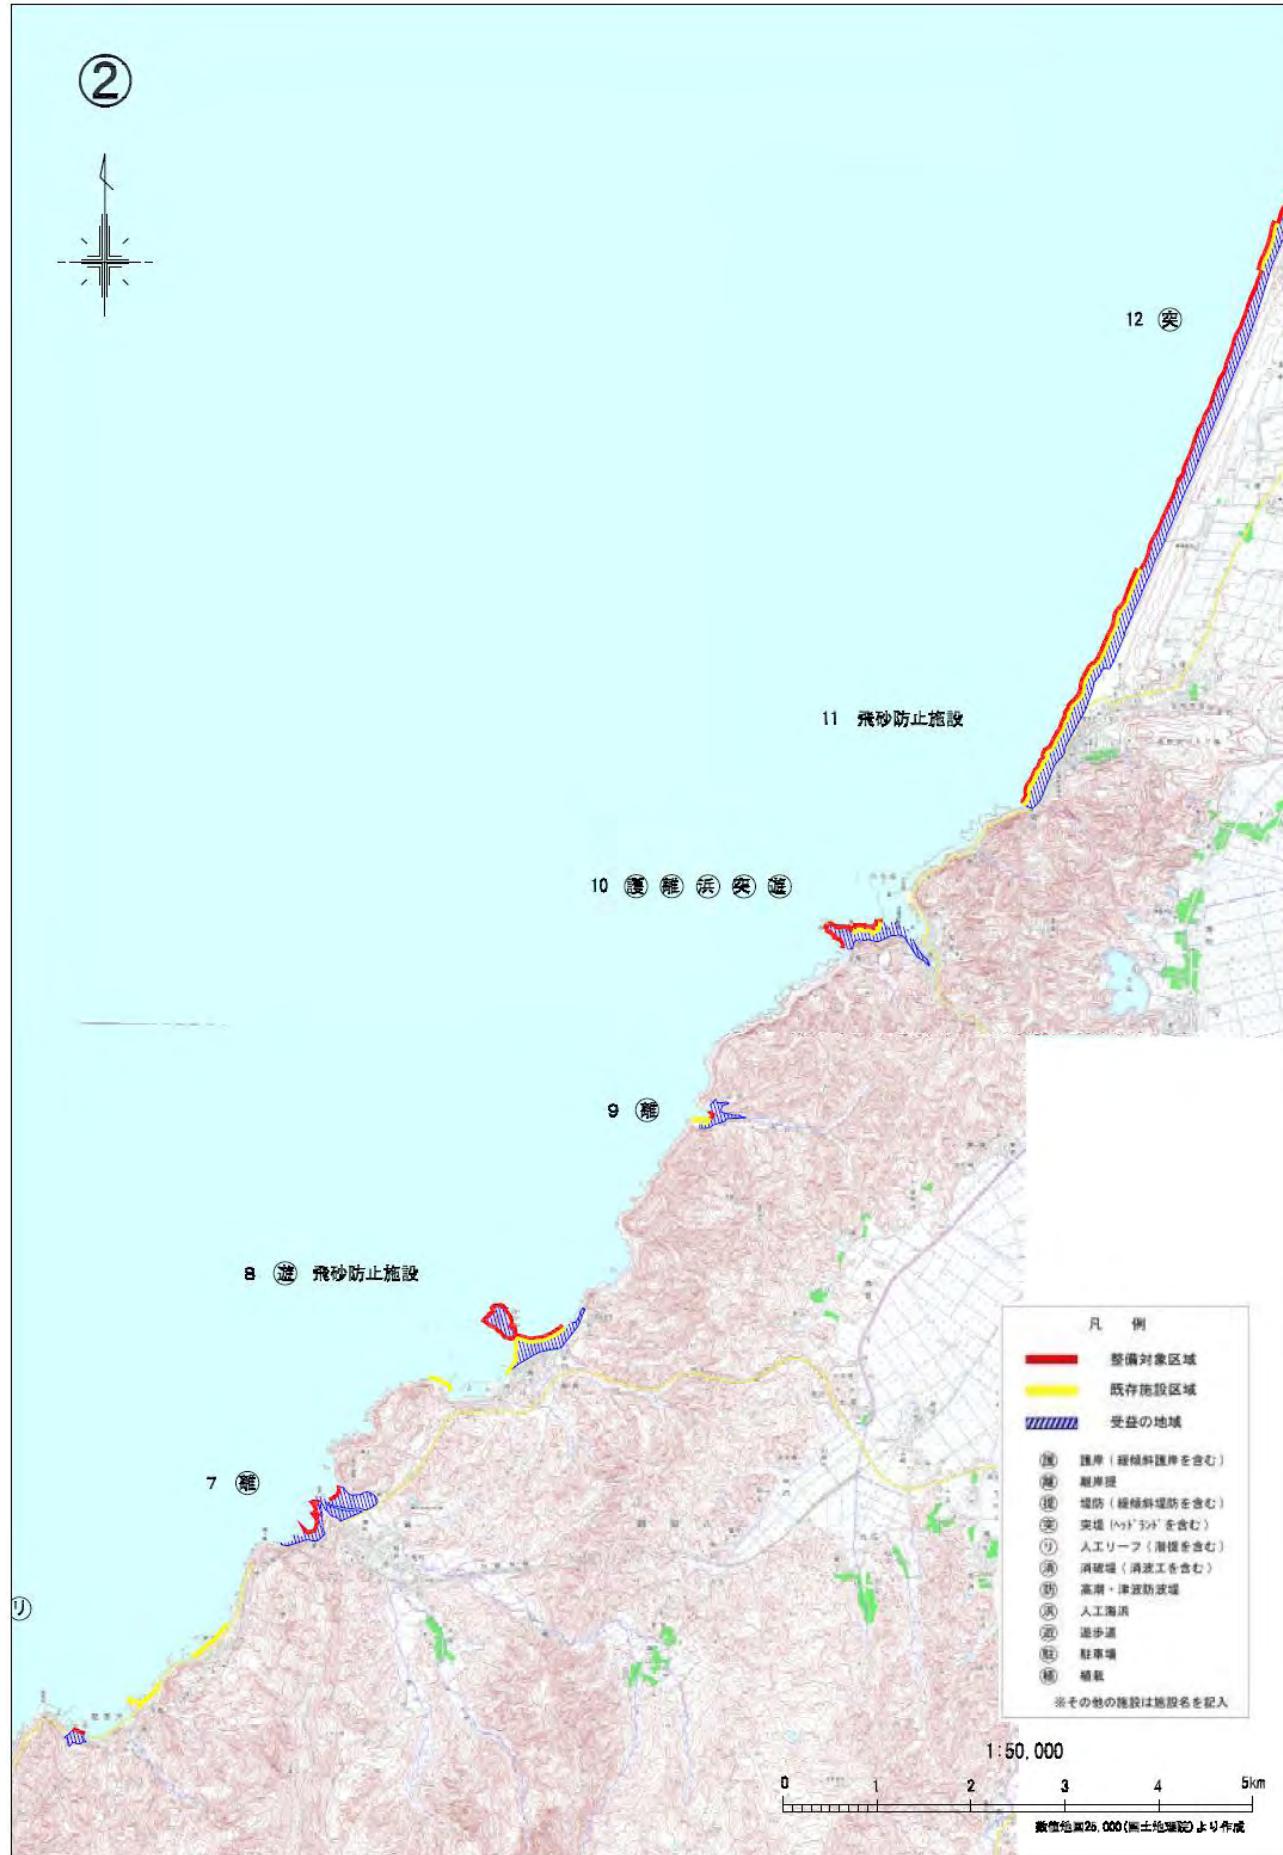

変更案

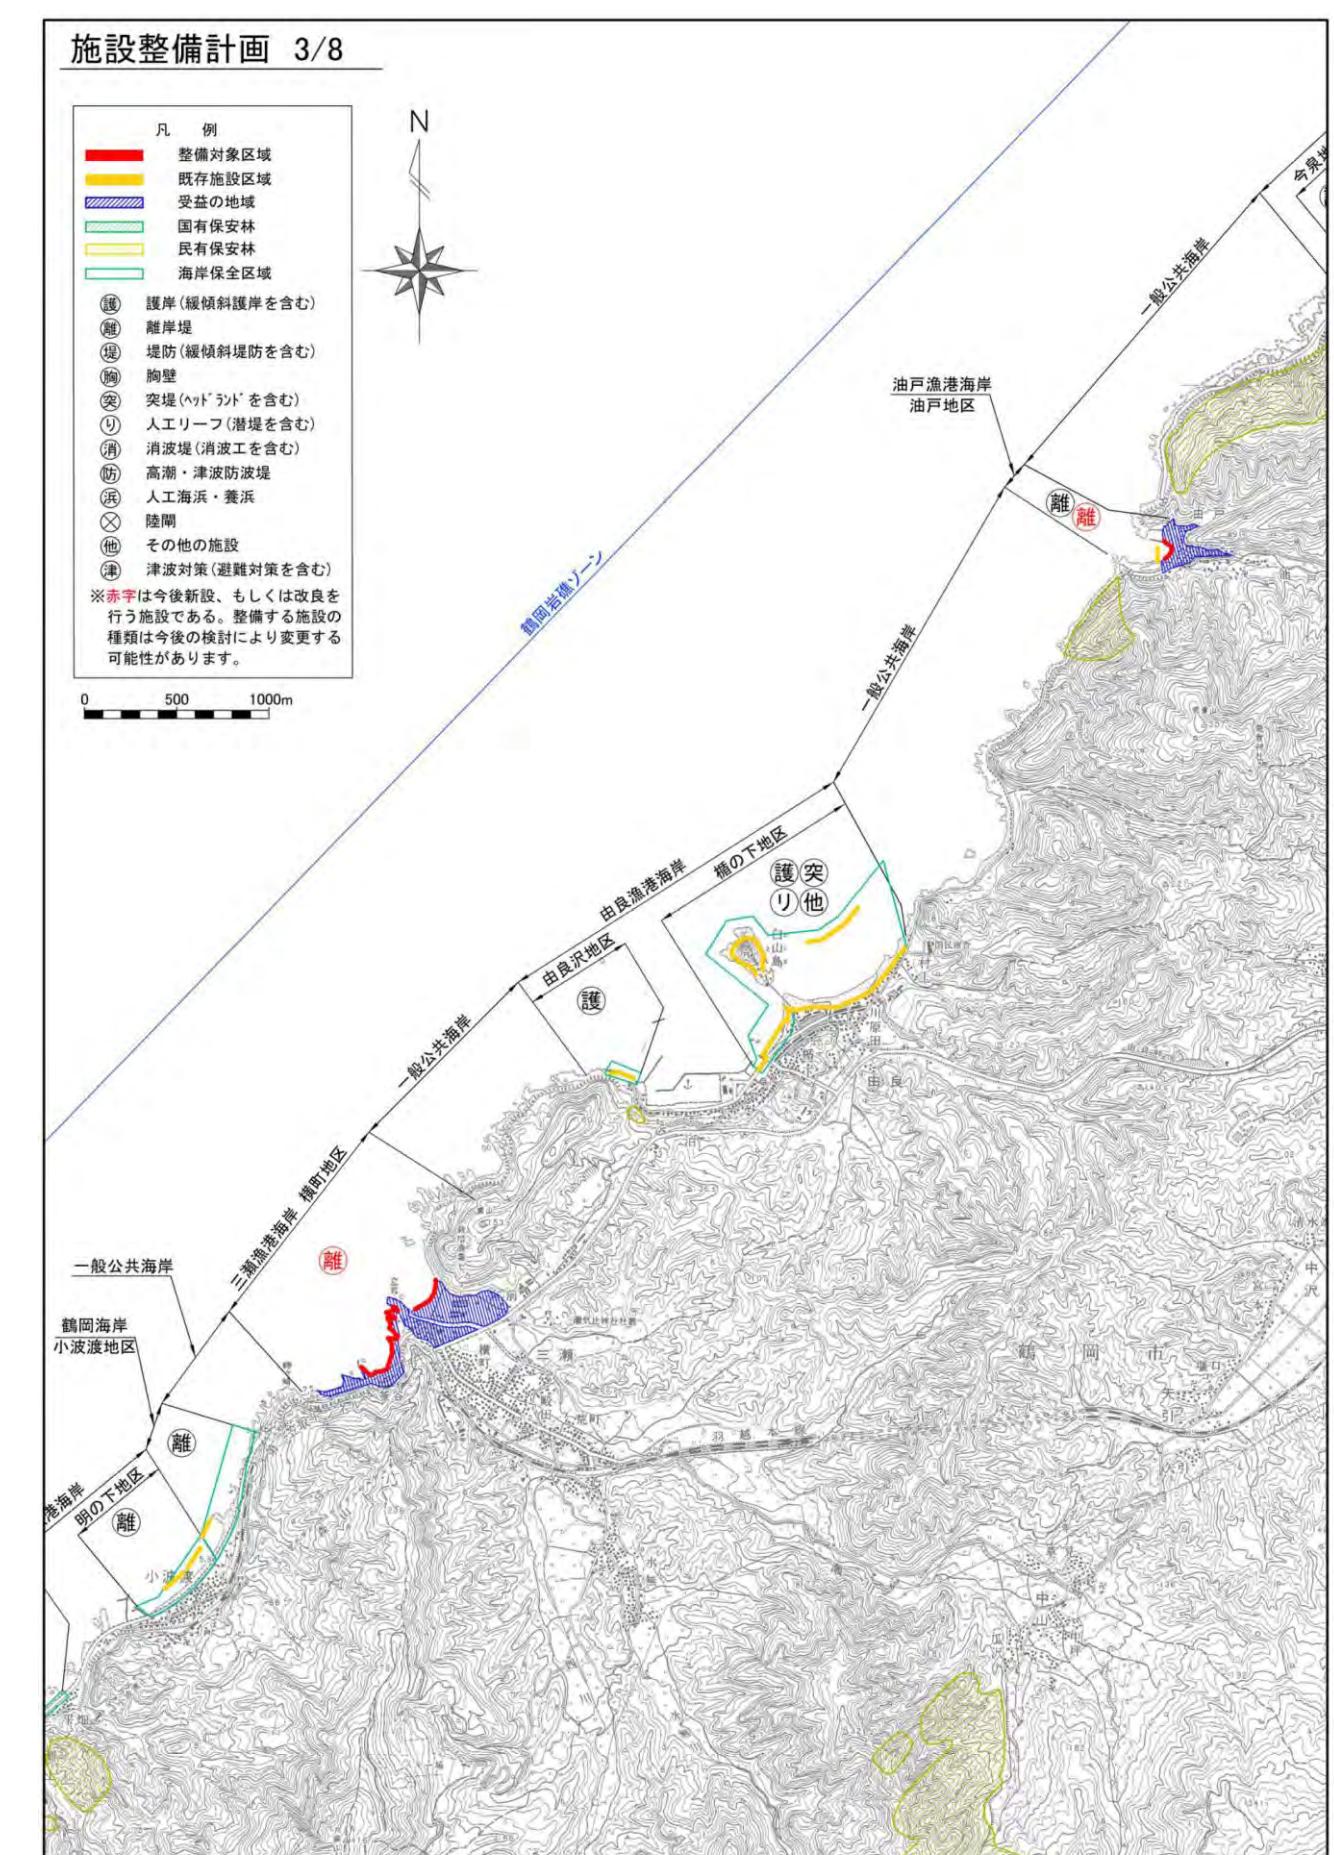


当初

変更案

施設整備計画 4/8

凡 例	
整備対象区域	
既存施設区域	
受益の地域	
国有保安林	
民有保安林	
海岸保全区域	
(護) 護岸(緩傾斜護岸を含む)	
(離) 離岸堤	
(堤) 堤防(緩傾斜堤防を含む)	
(胸) 胸壁	
(突) 突堤(ヘッドランプを含む)	
(リ) 人工リーフ(潜堤を含む)	
(消) 消波堤(消波工を含む)	
(防) 高潮・津波防波堤	
(浜) 人工海浜・養浜	
(○) 陸閘	
(他) その他の施設	
(津) 津波対策(避難対策を含む)	
※赤字は今後新設、もしくは改良を行う施設である。整備する施設の種類は今後の検討により変更する可能性があります。	


0 500 1000m

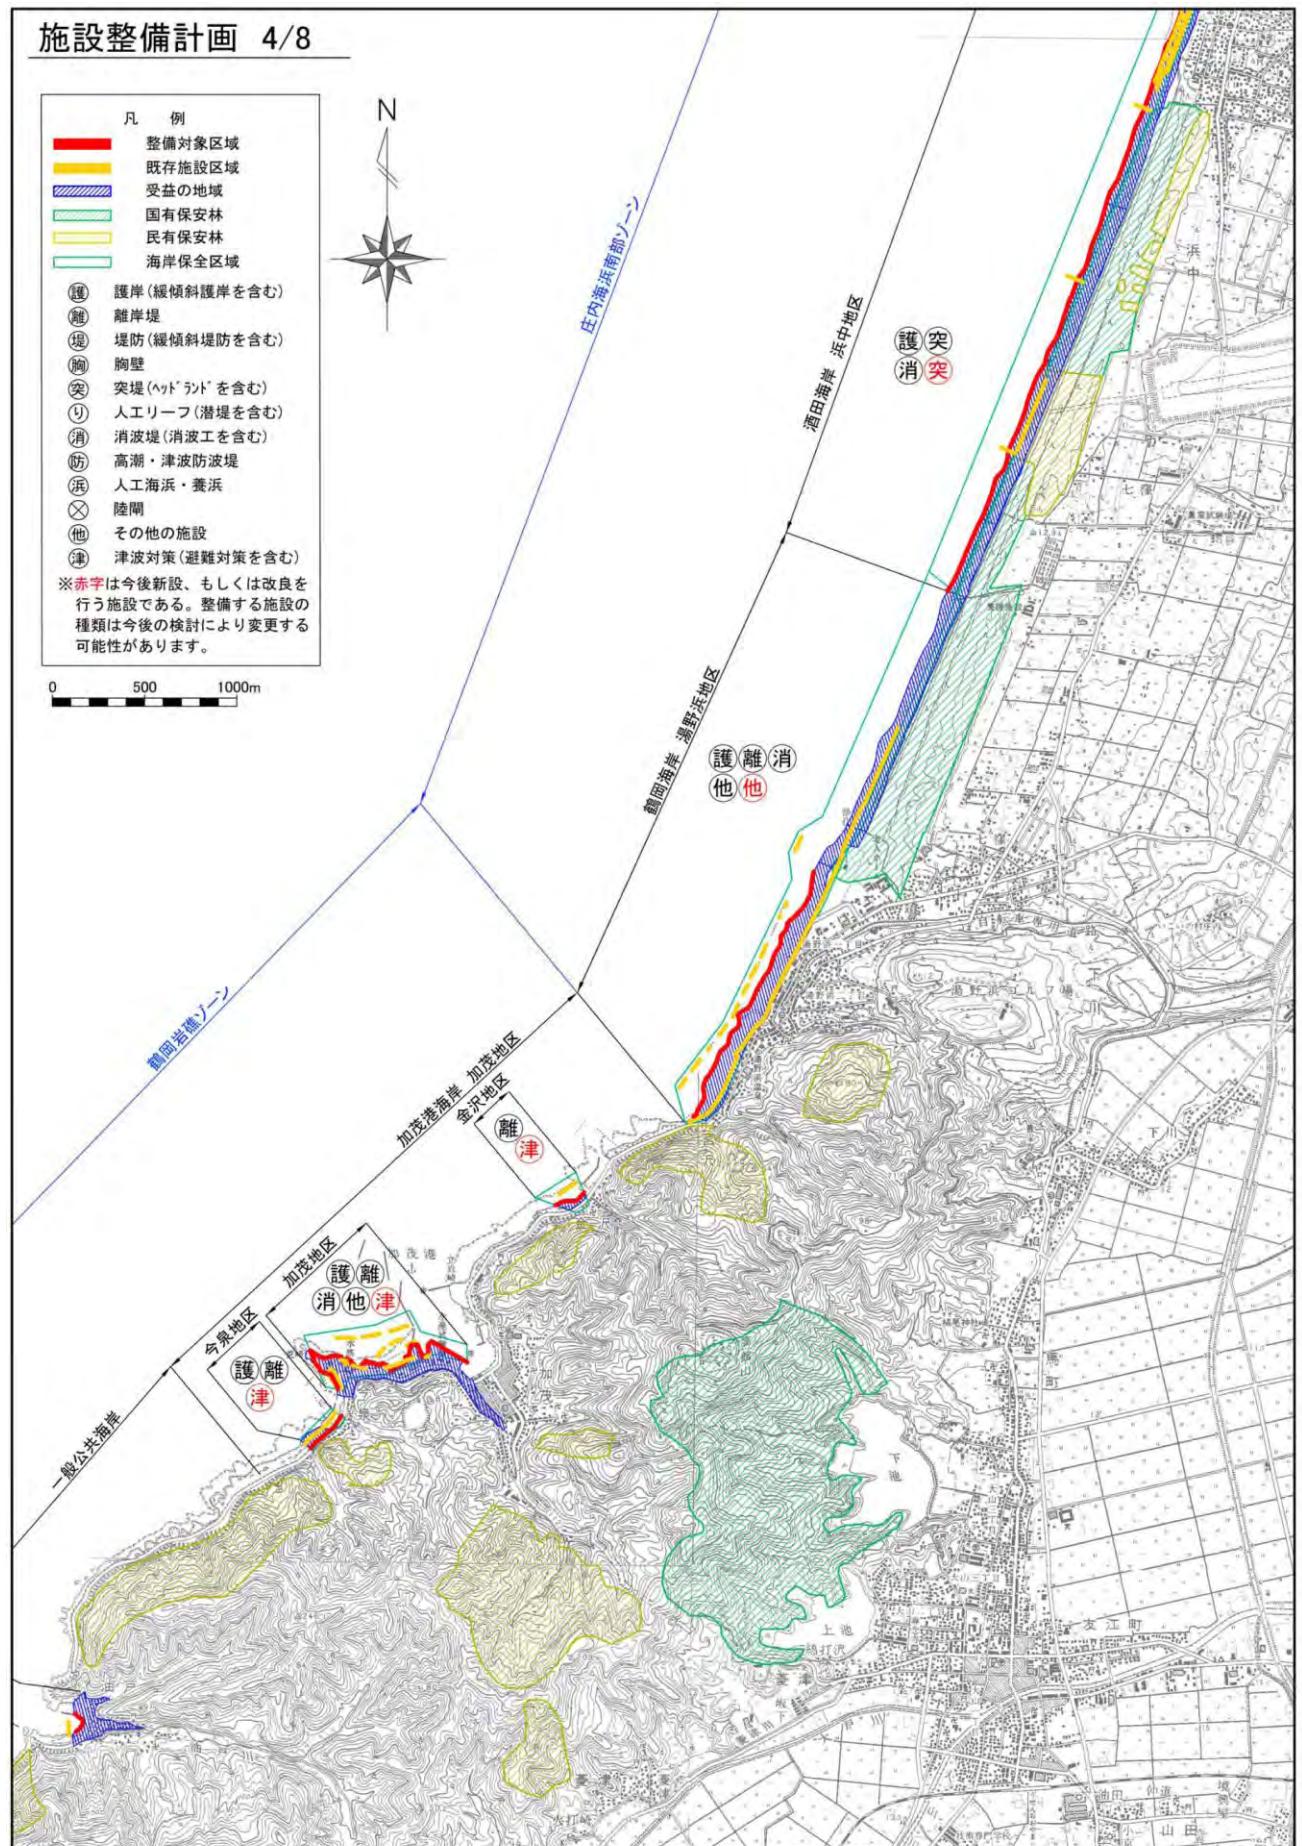

当初



変更案

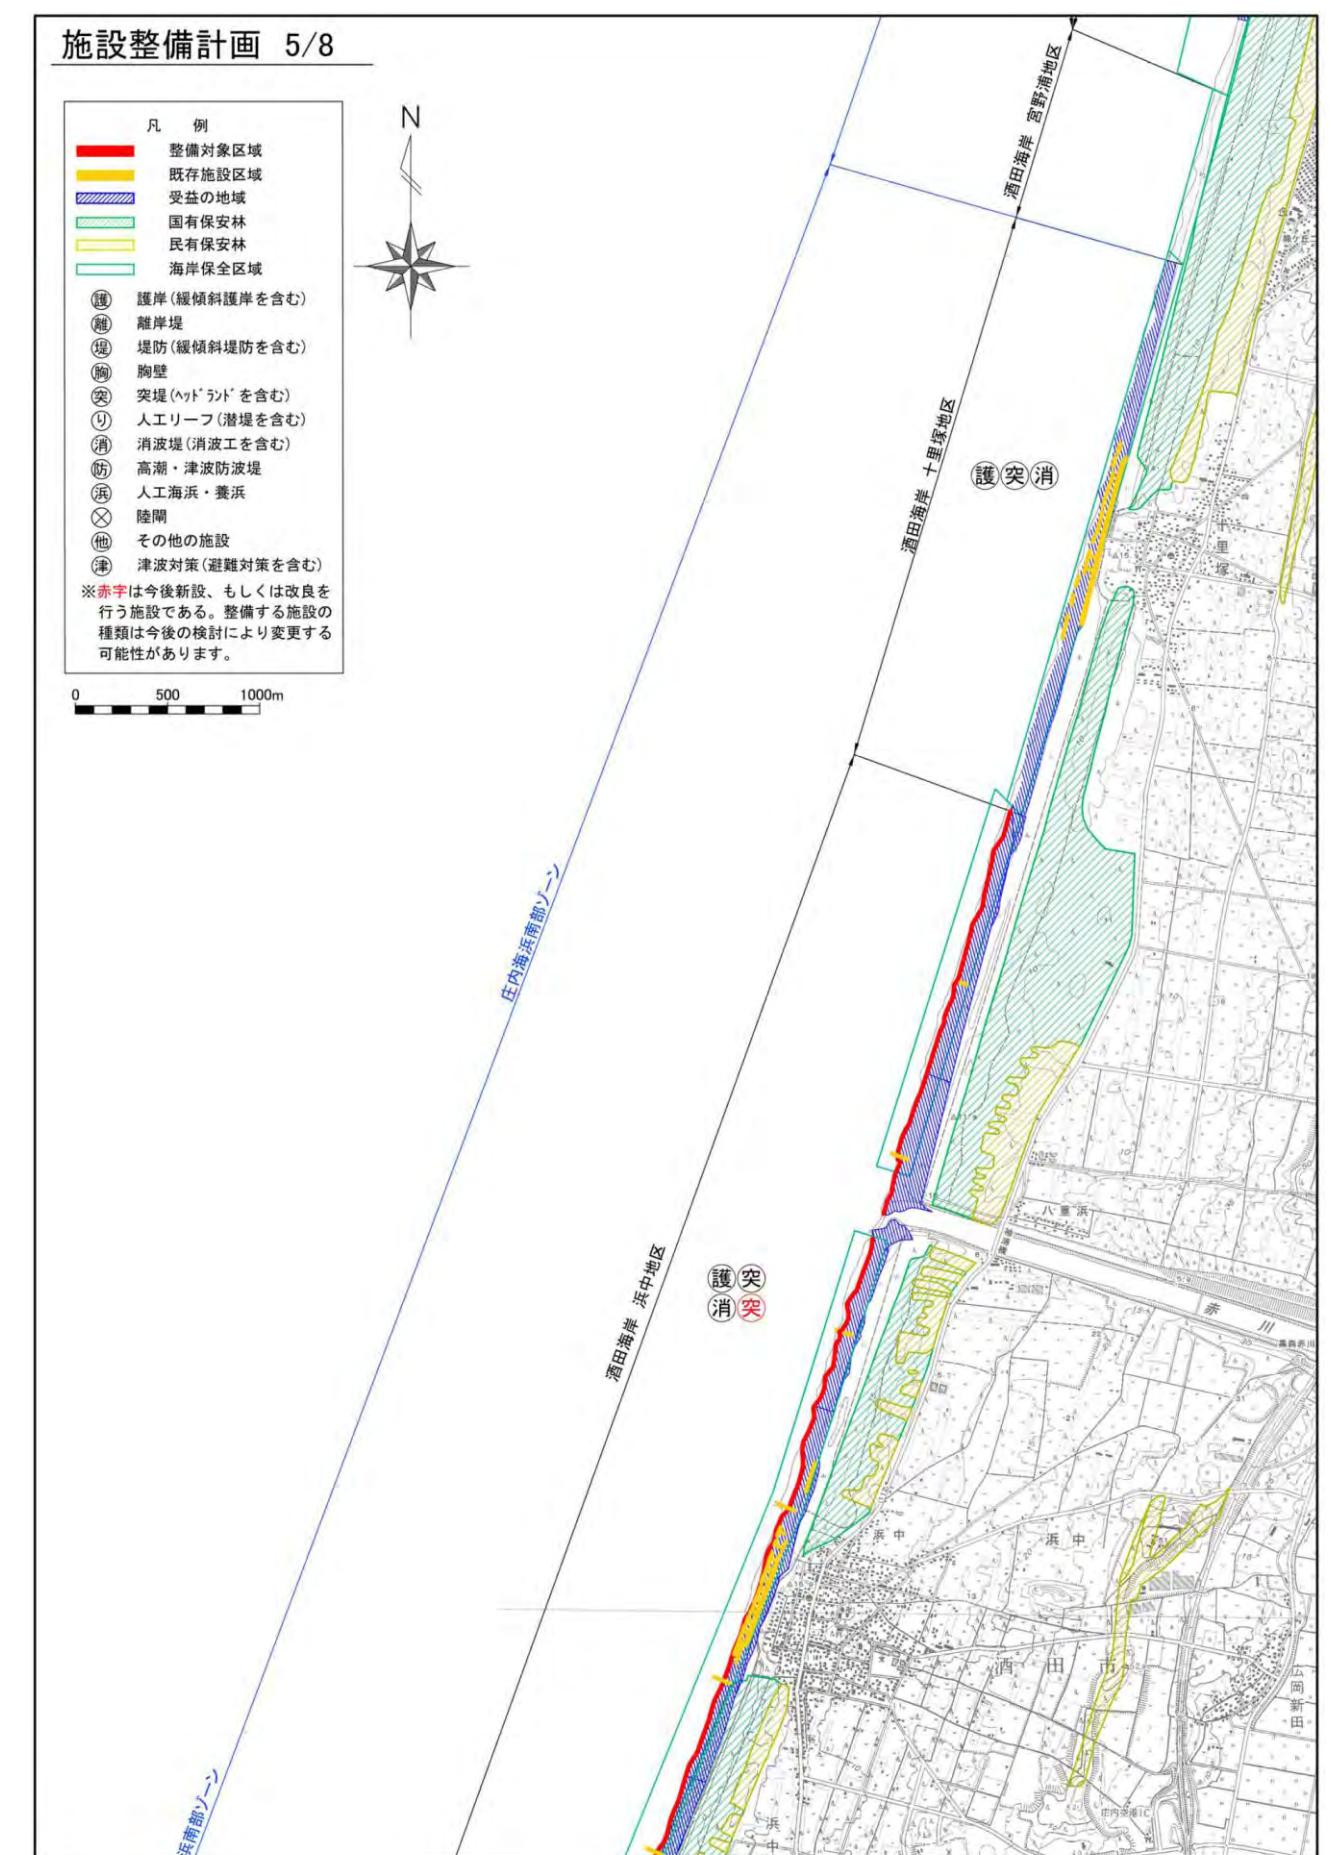

当初


変更案

施設整備計画 6/8


凡 例	
■	整備対象区域
■	既存施設区域
■	受益の地域
■	国有保安林
■	民有保安林
■	海岸保全区域
○	護岸(緩傾斜護岸を含む)
△	離岸堤
▲	堤防(緩傾斜堤防を含む)
□	胸壁
▲	突堤(ヘッドランドを含む)
○	人工リーフ(潜堤を含む)
△	消波堤(消波工を含む)
▲	高潮・津波防波堤
○	人工海浜・養浜
×	陸閘
○	その他の施設
津	津波対策(避難対策を含む)

※赤字は今後新設、もしくは改良を行う施設である。整備する施設の種類は今後の検討により変更する可能性があります。


0 500 1000m

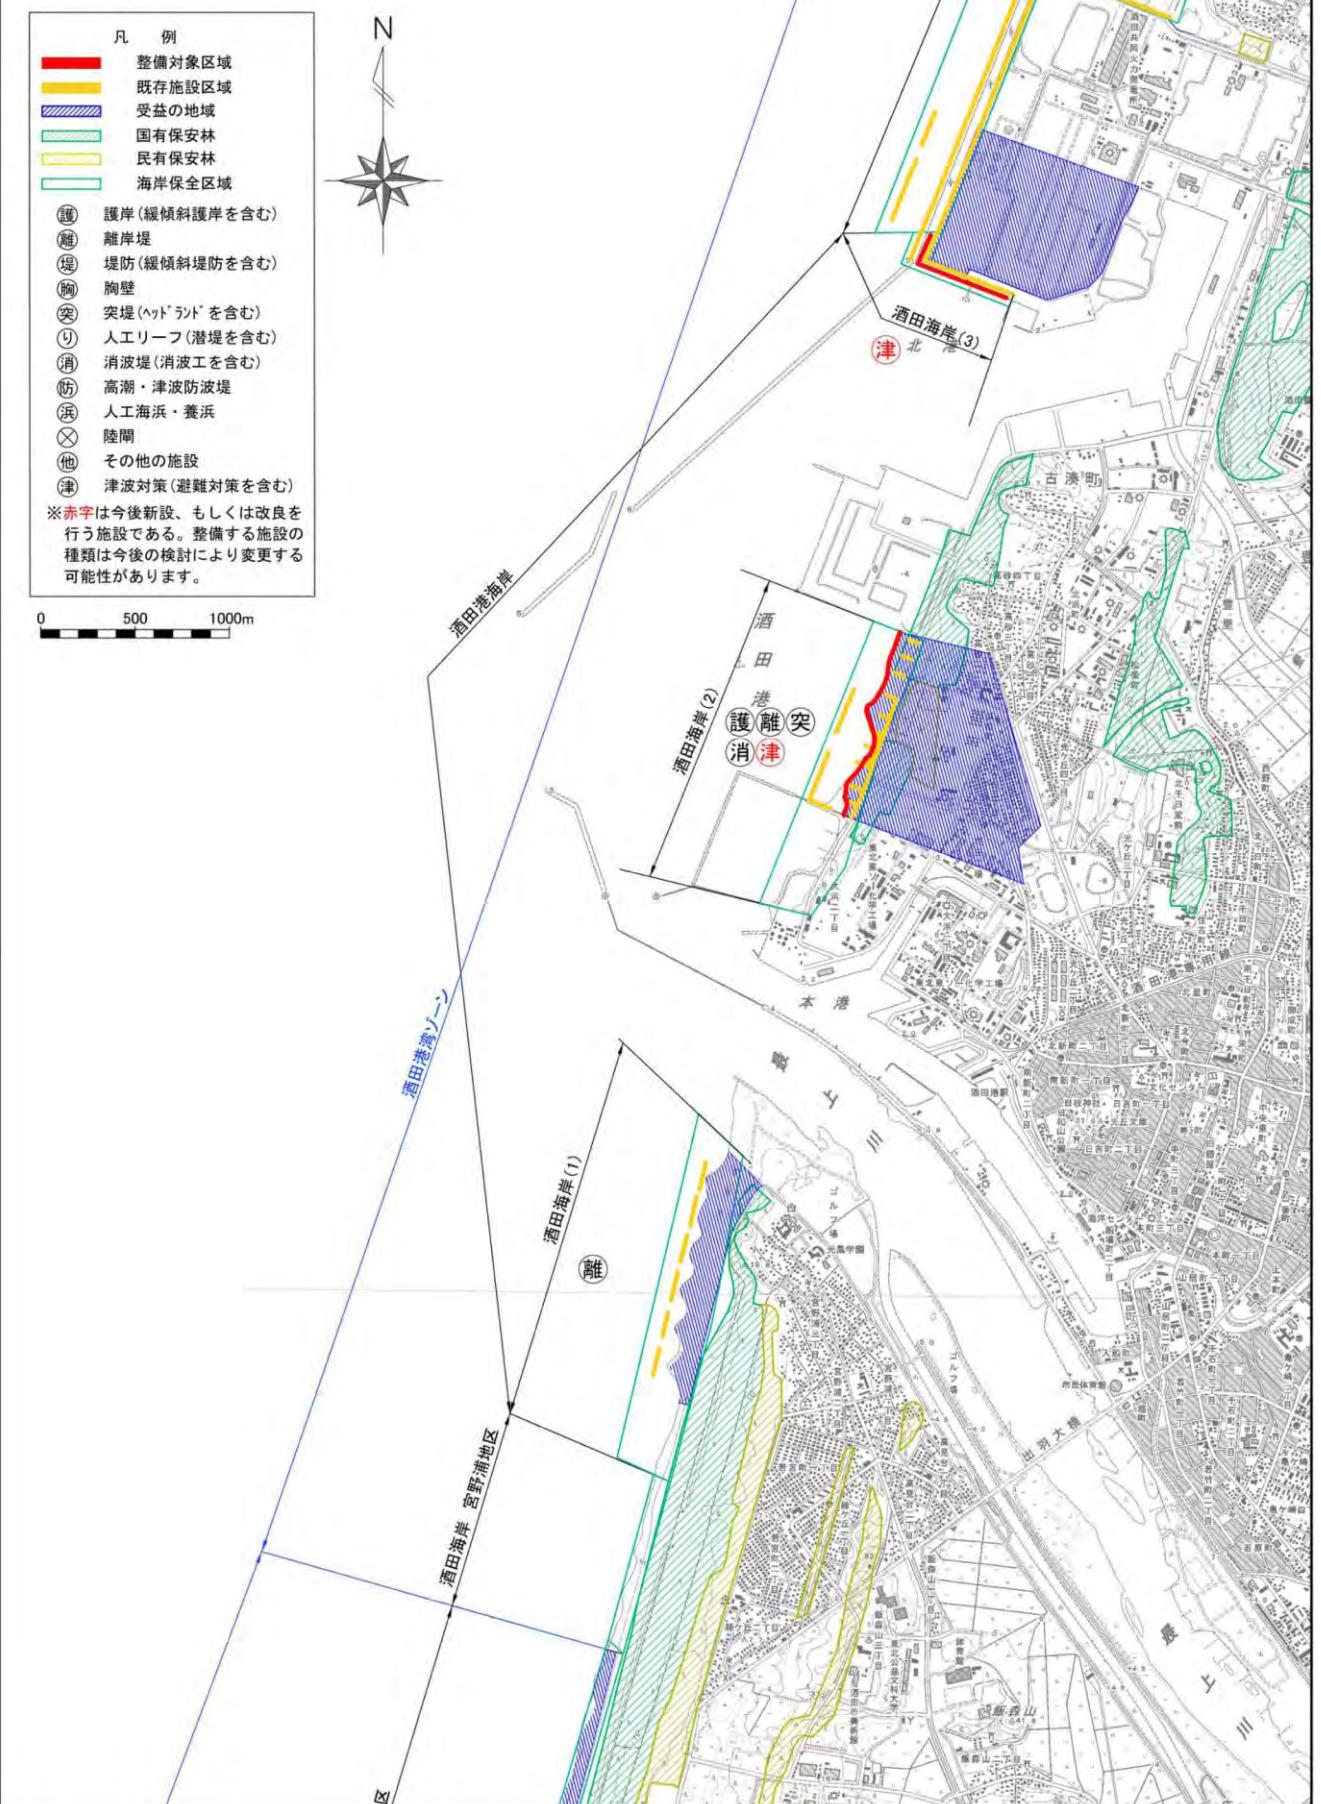

当初

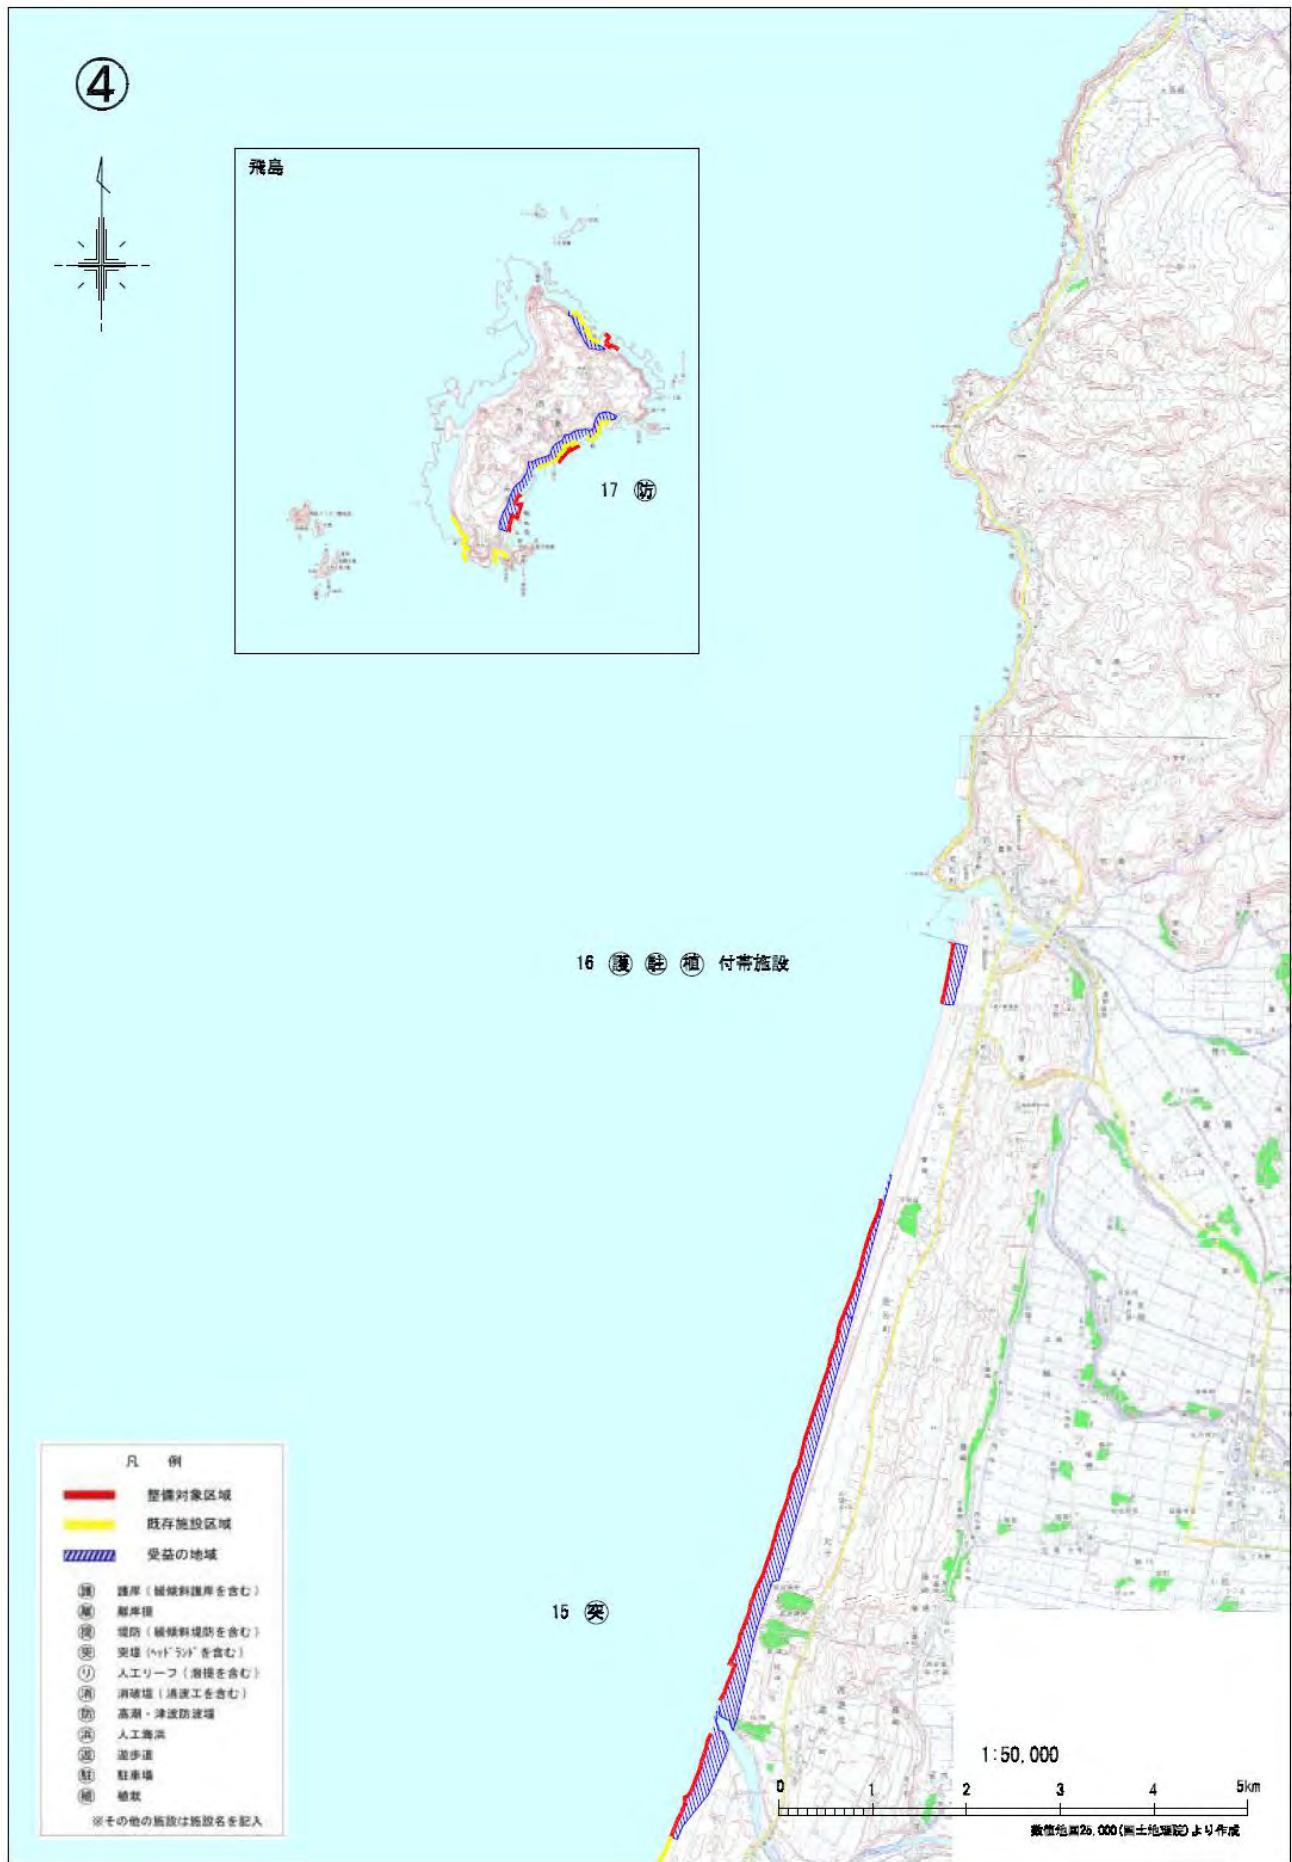

変更案

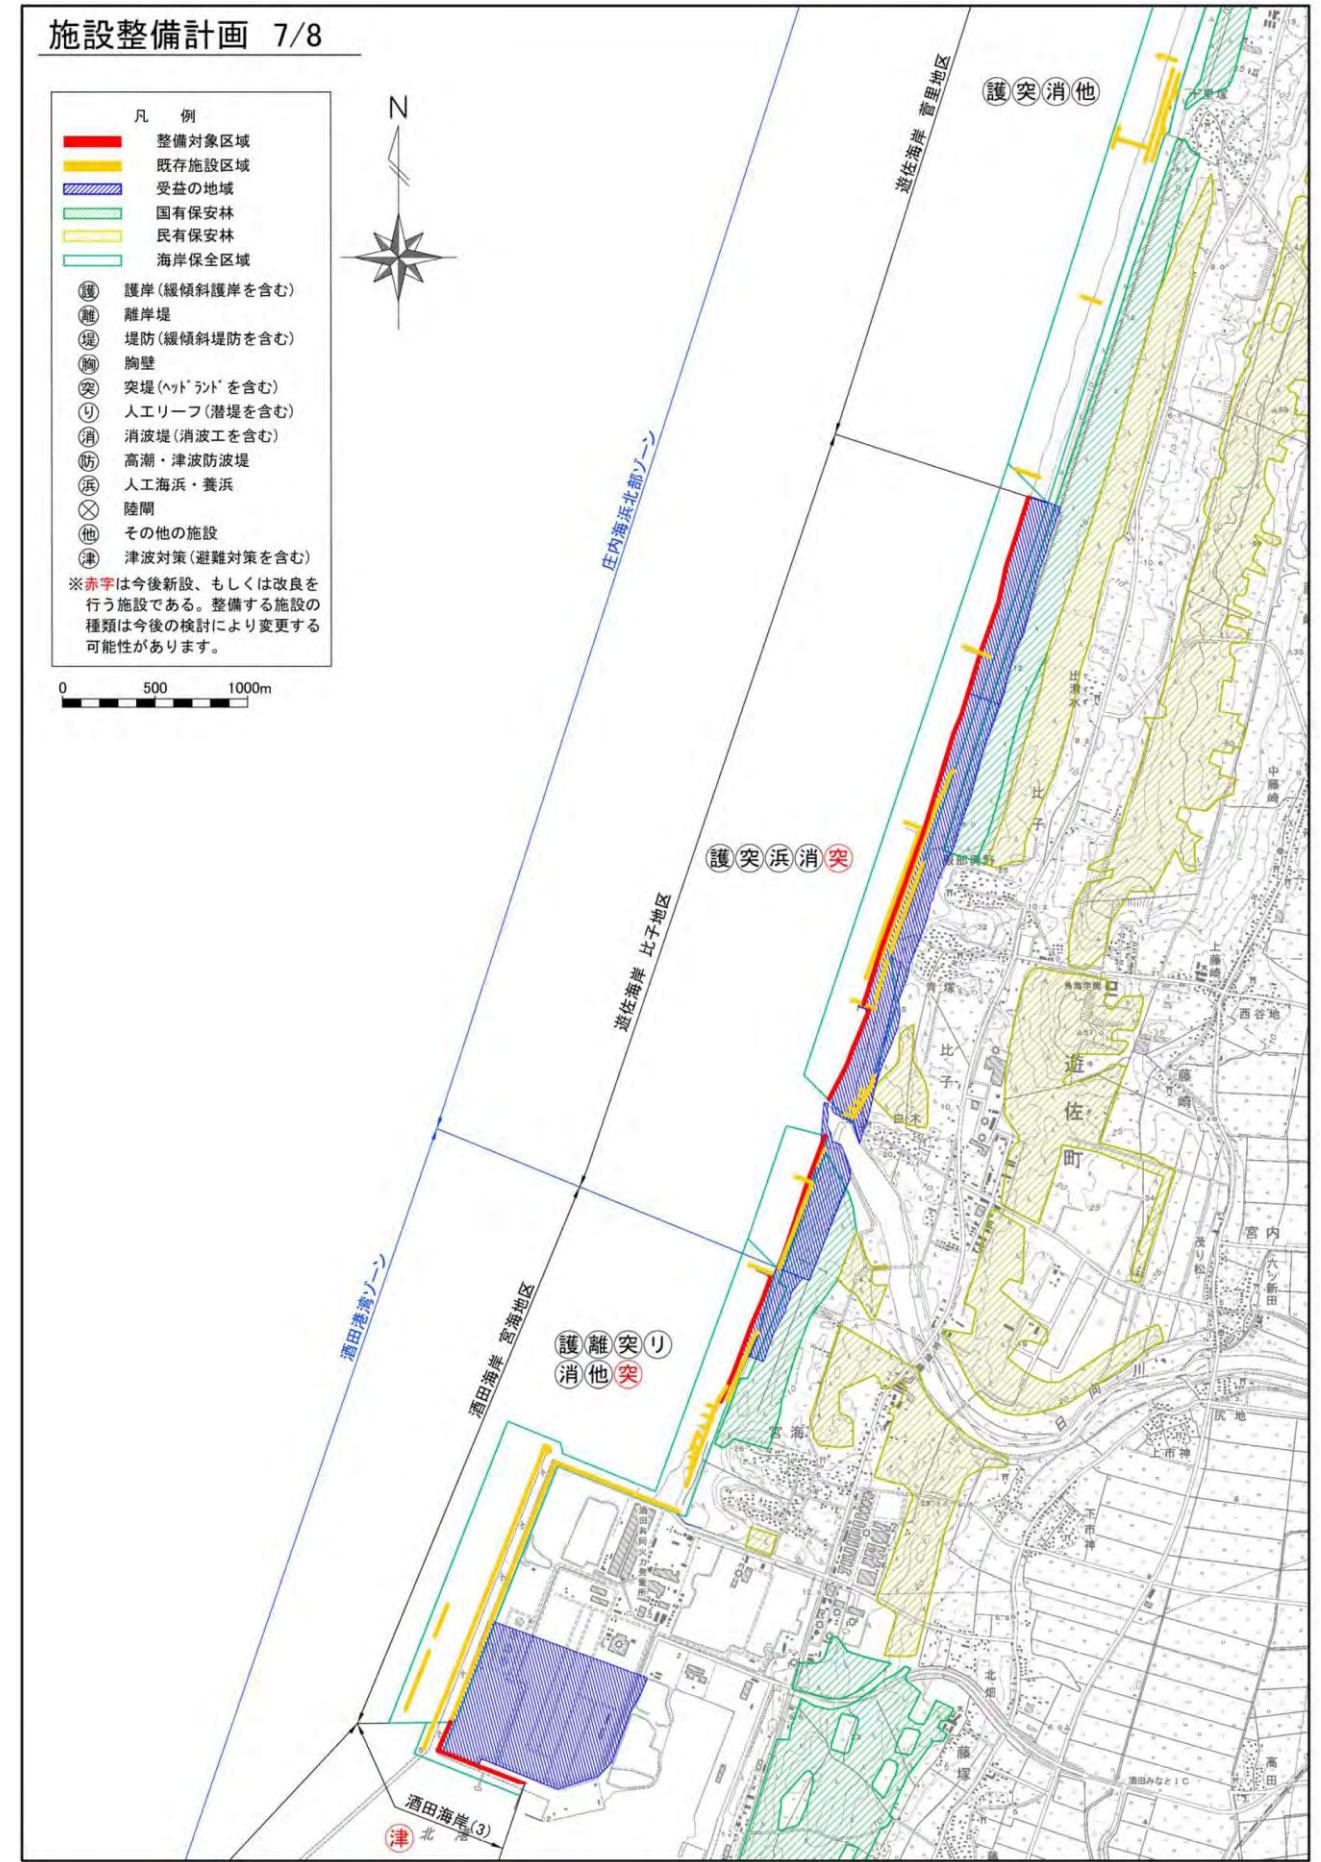

当初

変更案

