
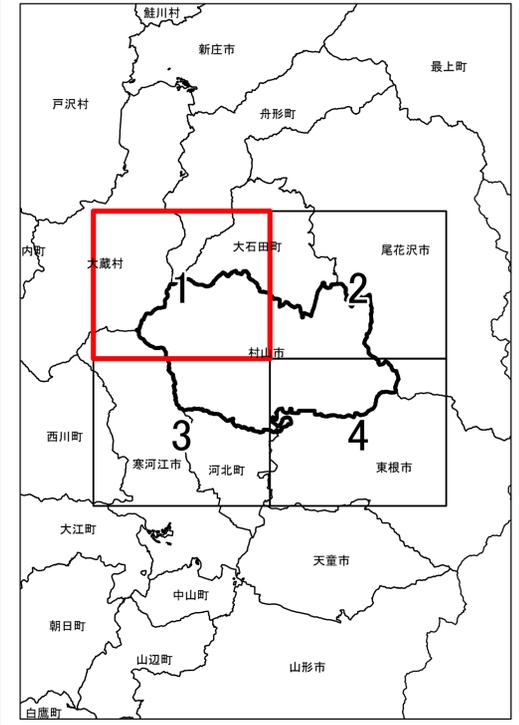


宅地造成等工事規制区域
及び特定盛土等規制区域図
(村山市)

【令和7年4月】

1

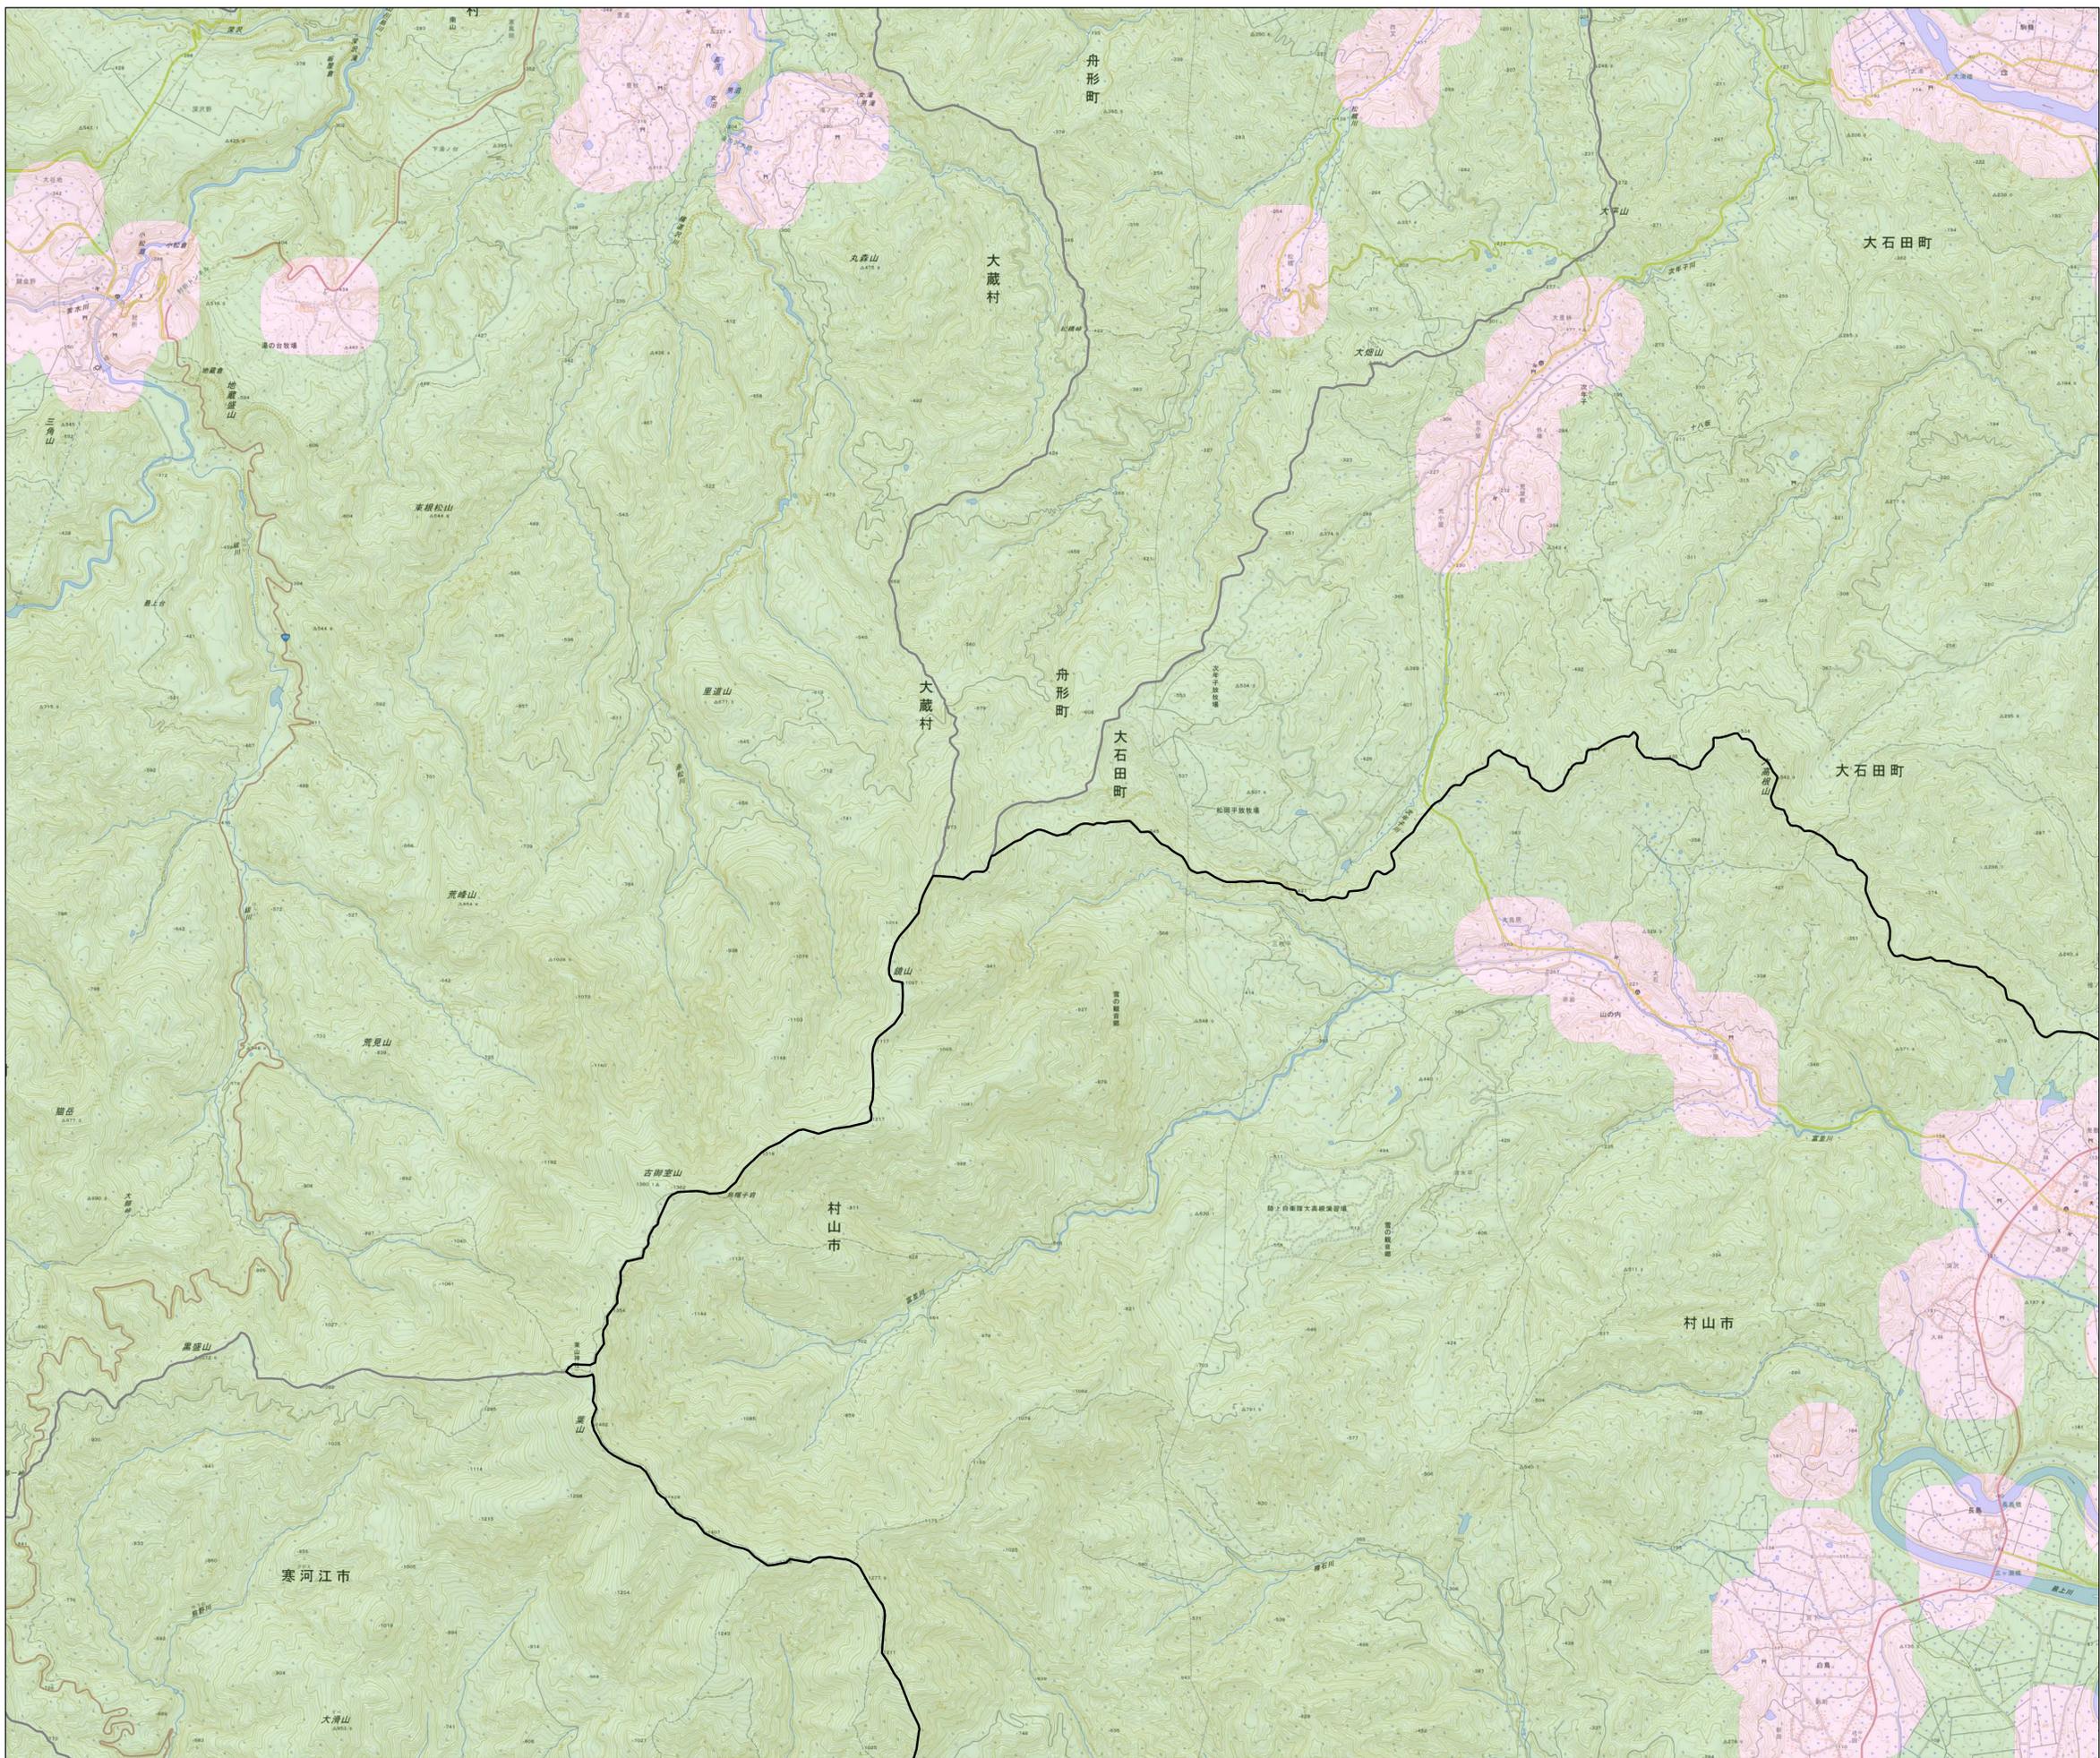

凡例

- 市町村界
- 宅地造成等工事規制区域
- 特定盛土等規制区域






1:25,000 (A1)
1:50,000 (A3)

測量法に基づく国土地理院長承認(複製)R 6JHf 364
本製品を複製する場合には、国土地理院の長の承認を得なければならない。

宅地造成等工事規制区域
及び特定盛土等規制区域図
(村山市)

【令和7年4月】

2

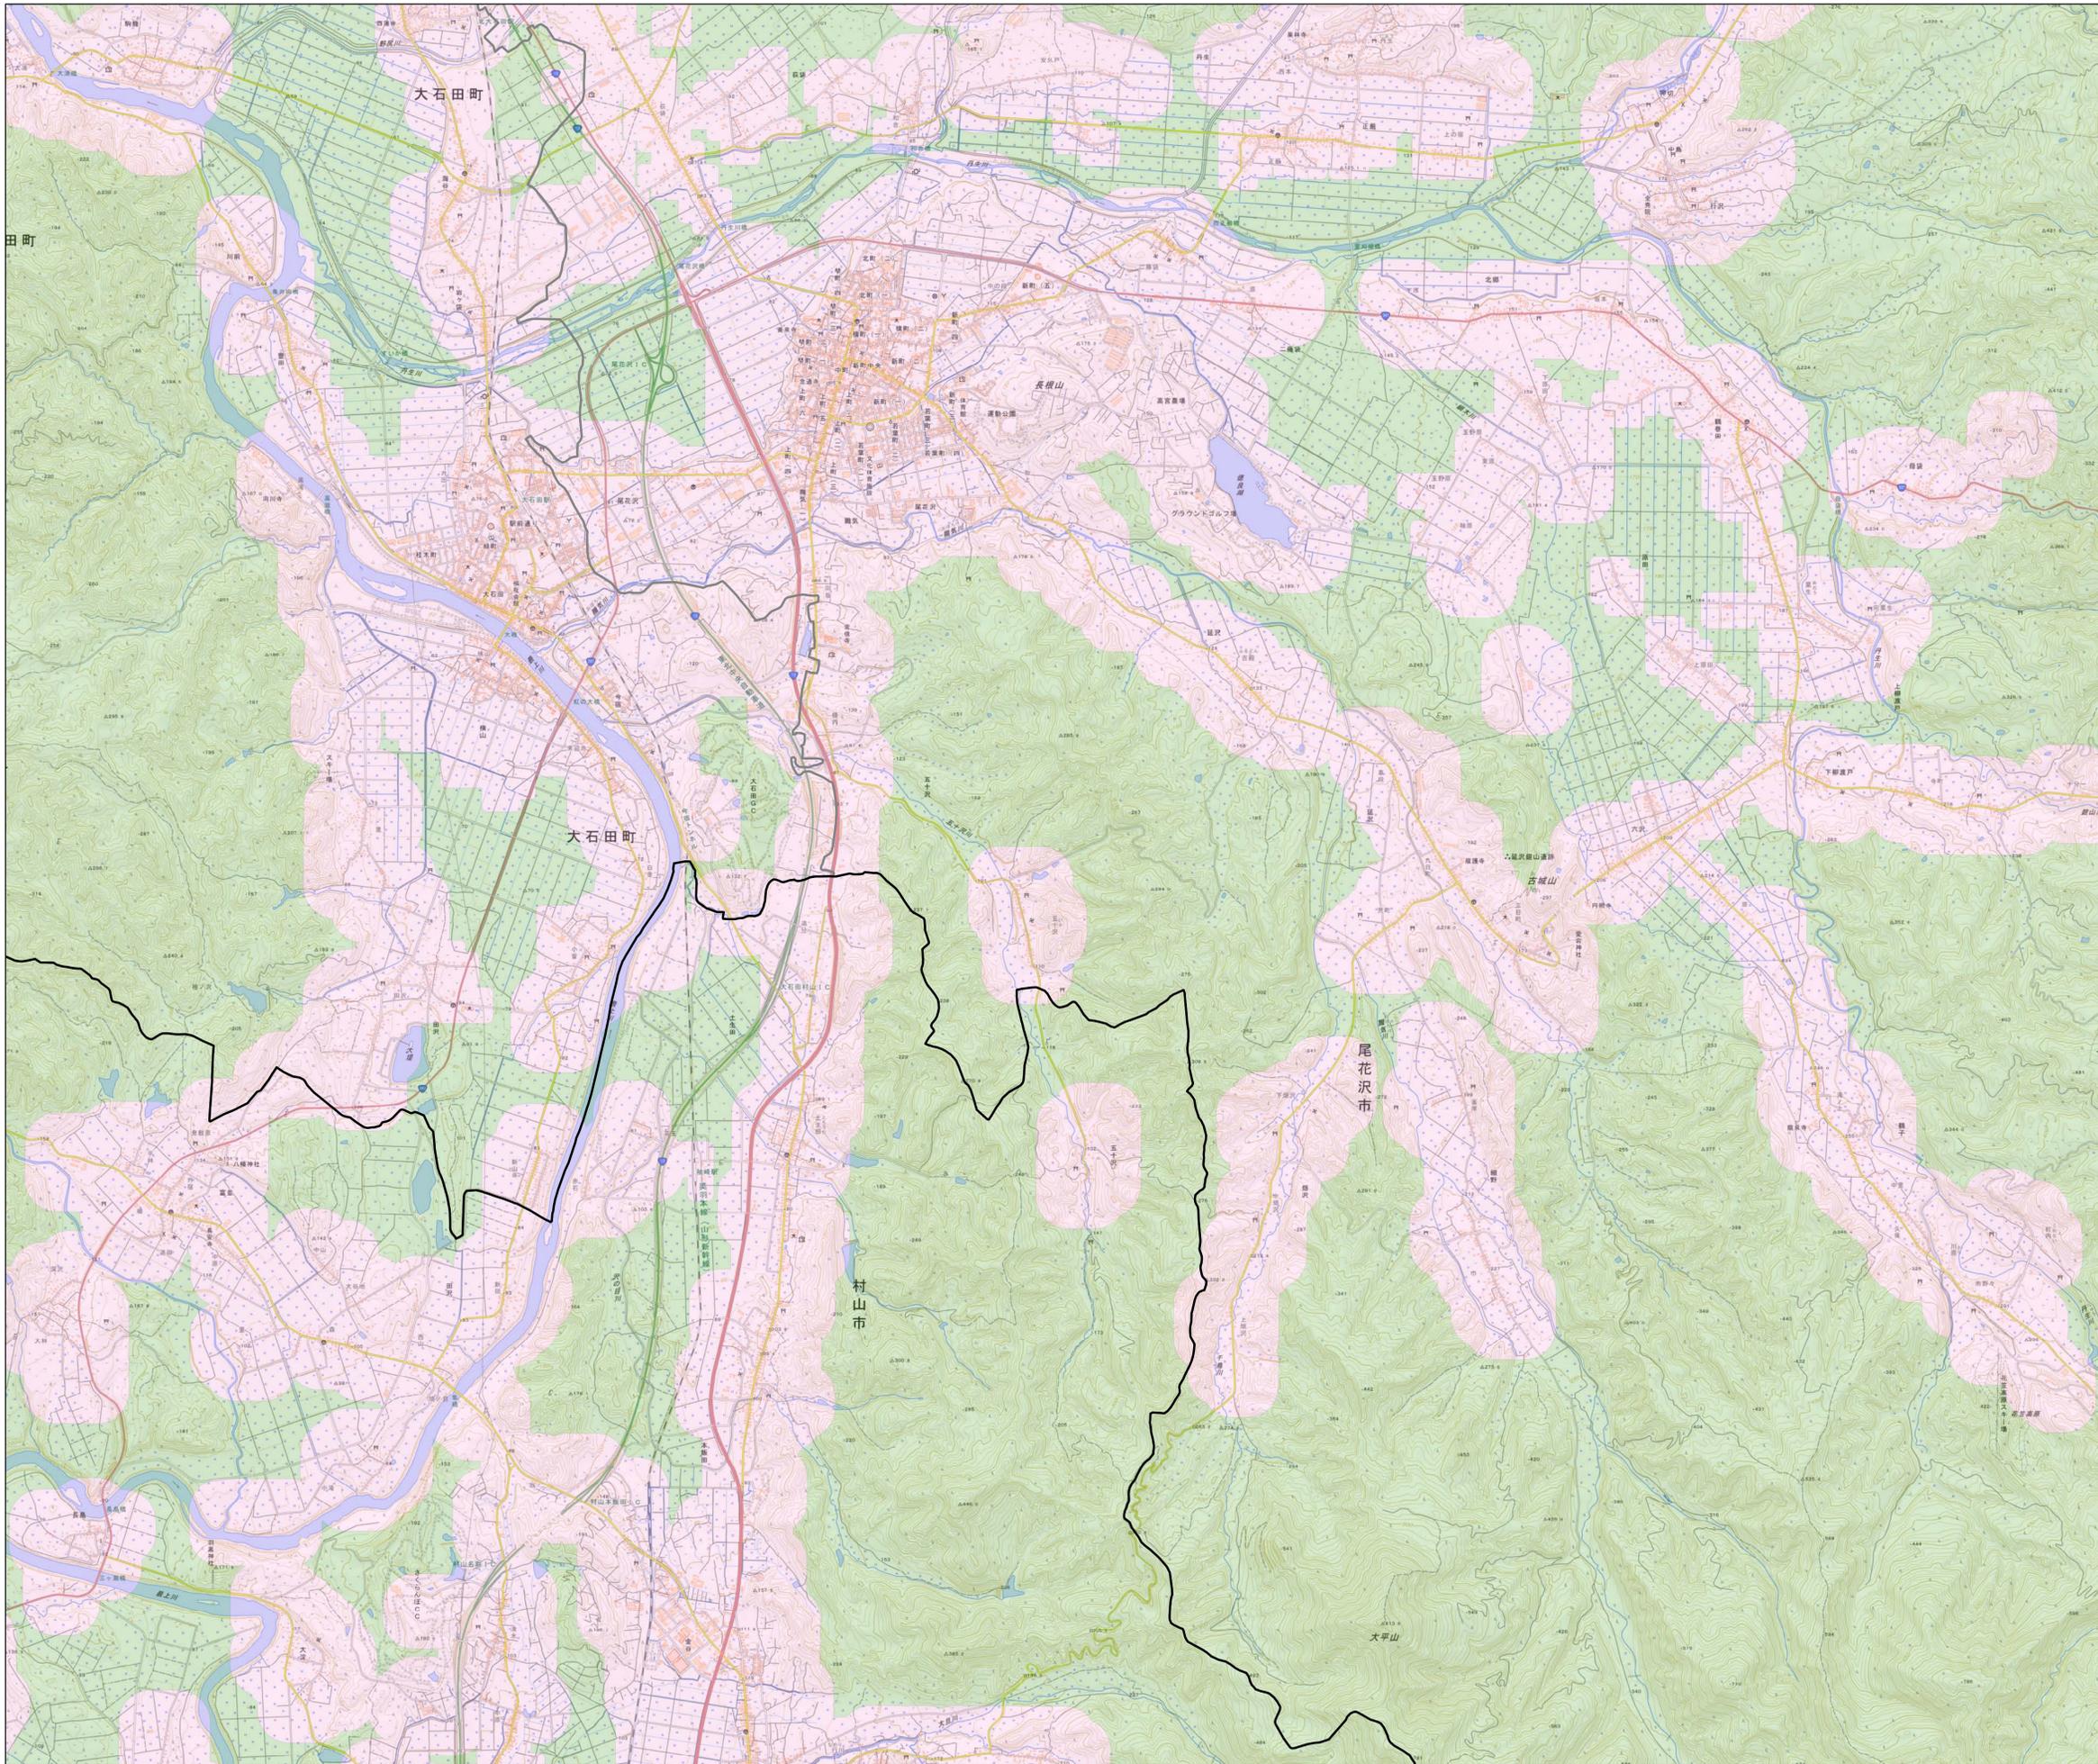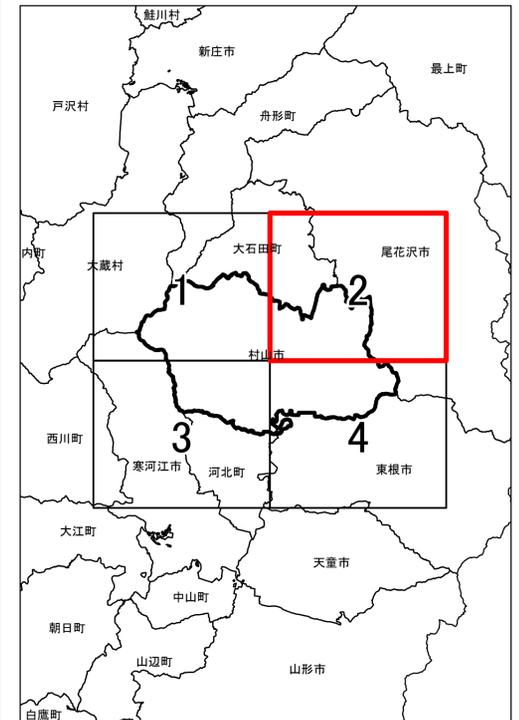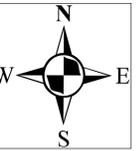

凡例

- 市町村界
- 宅地造成等工事規制区域
- 特定盛土等規制区域






1:25,000 (A1)
1:50,000 (A3)

測量法に基づく国土地理院長承認(複製)R 6JHf 364
本製品を複製する場合には、国土地理院の長の承認を得なければならない。

宅地造成等工事規制区域
及び特定盛土等規制区域図
(村山市)

【令和7年4月】

3

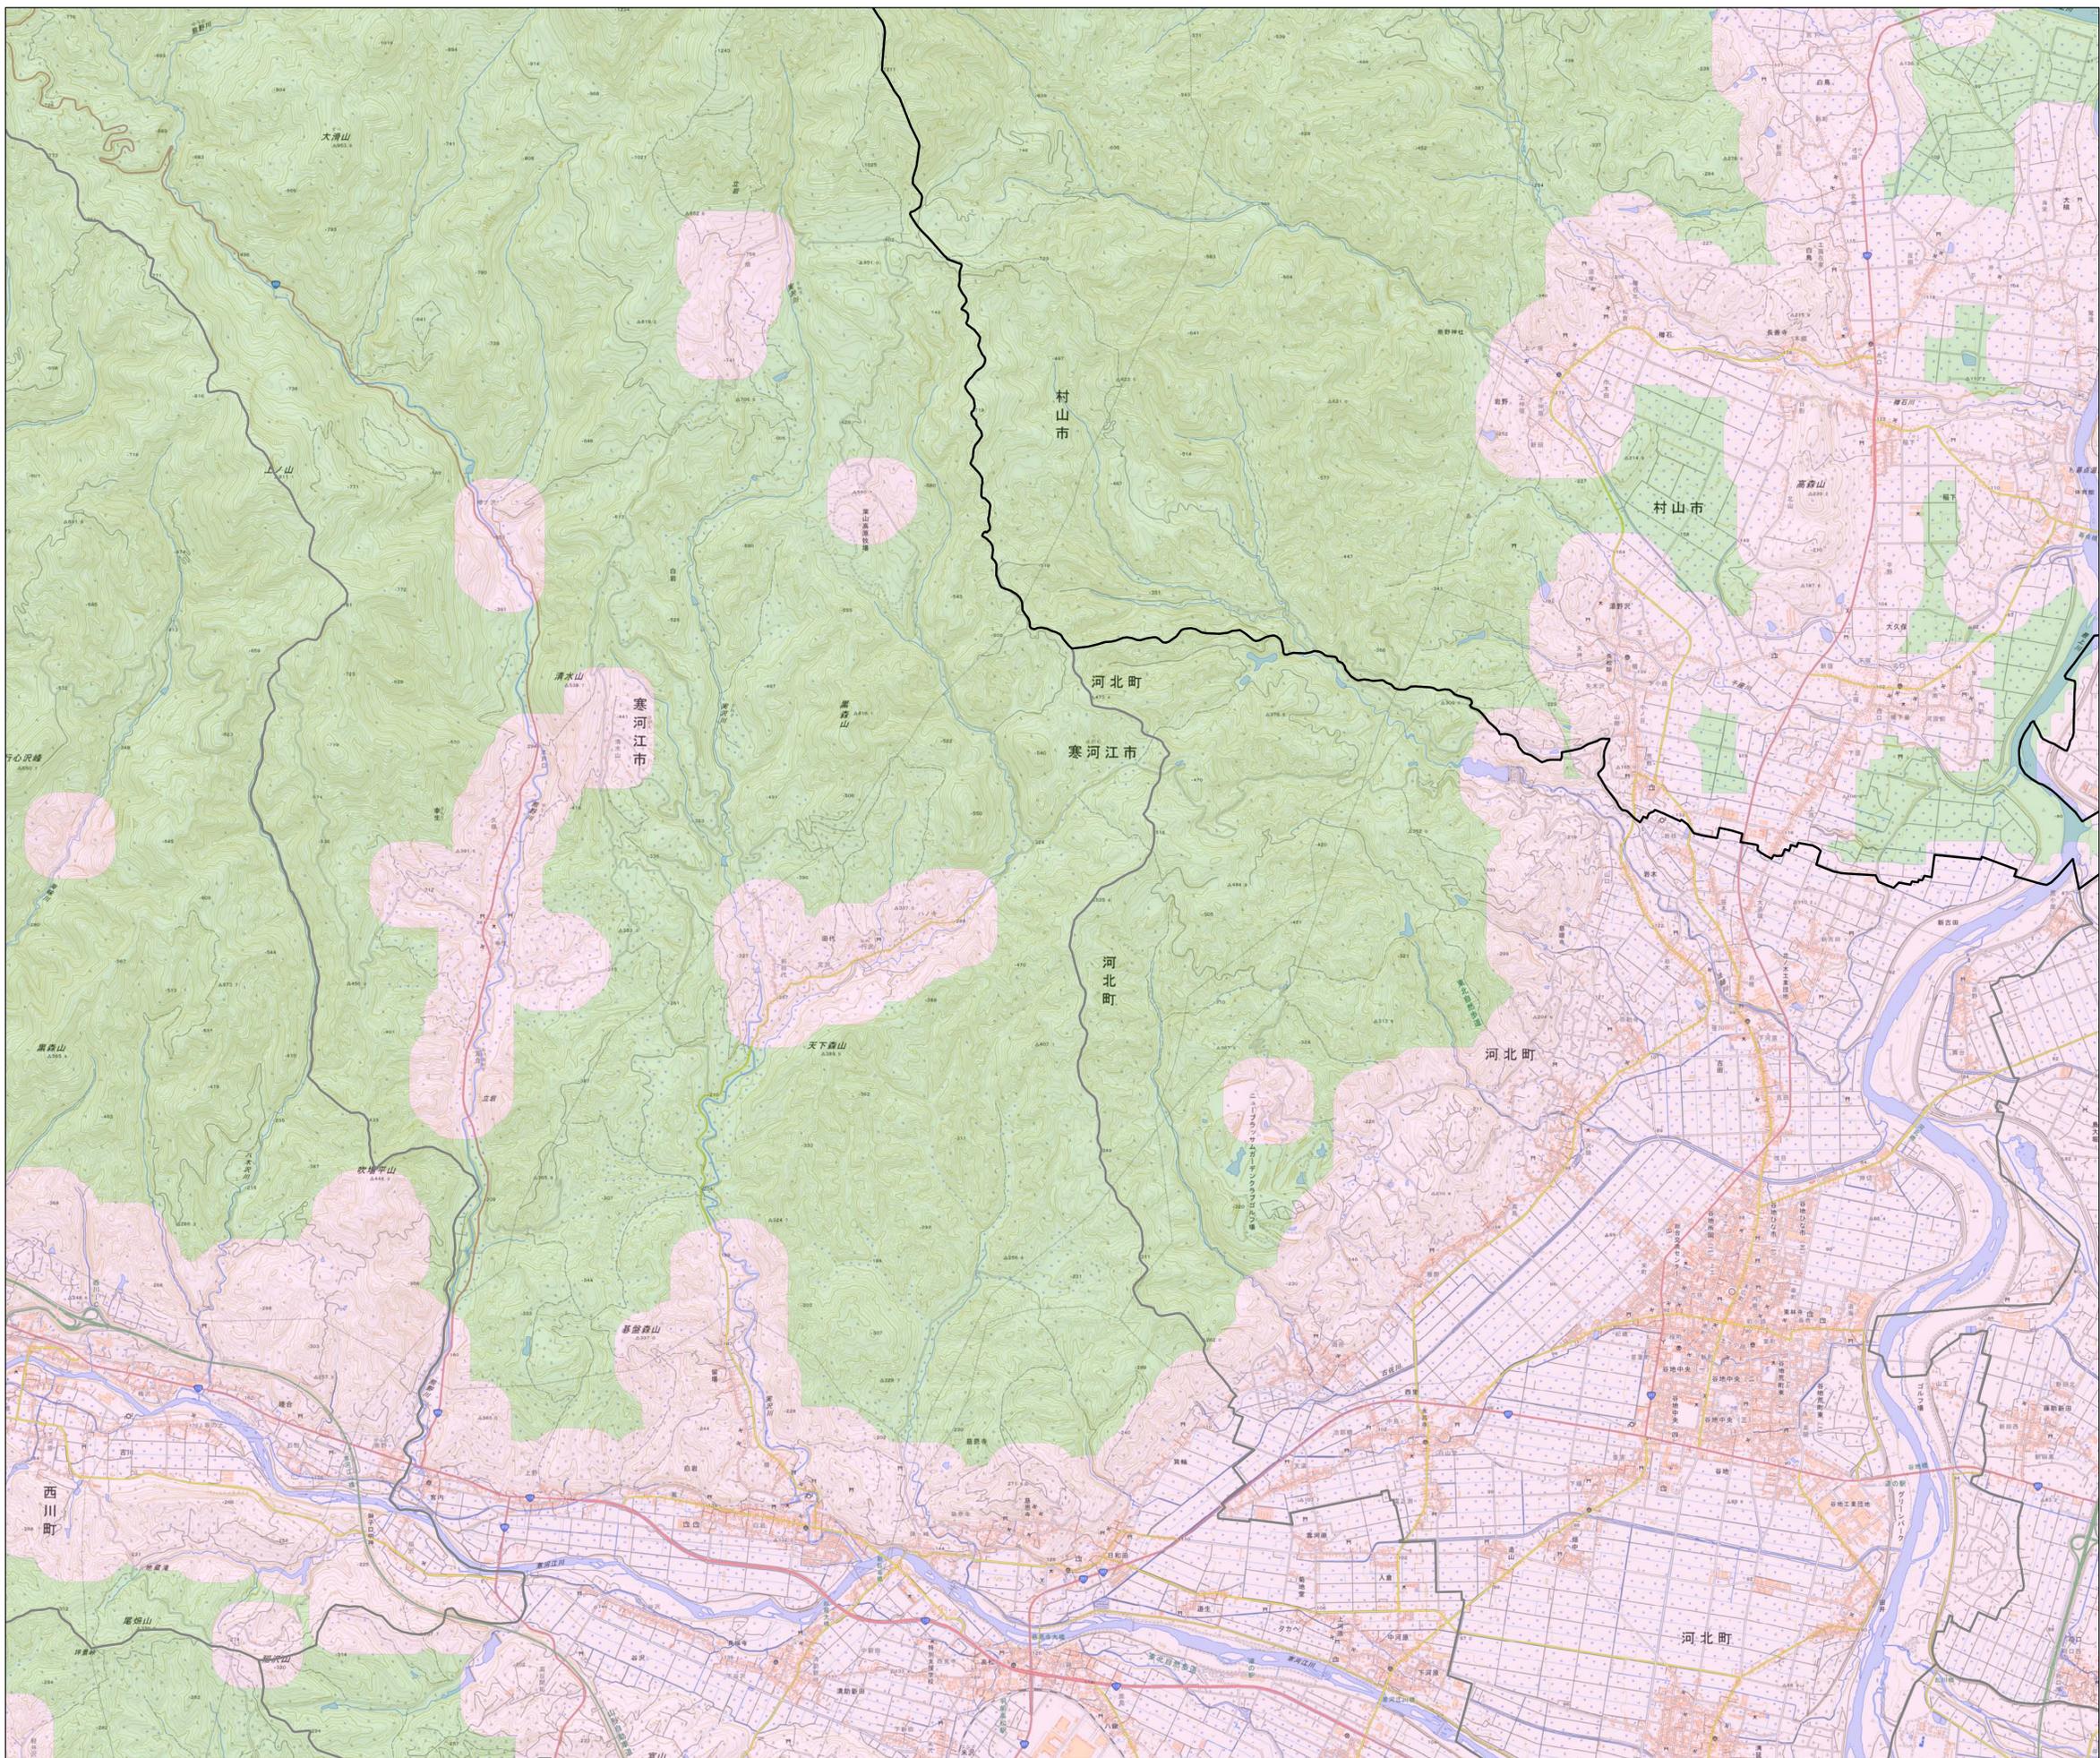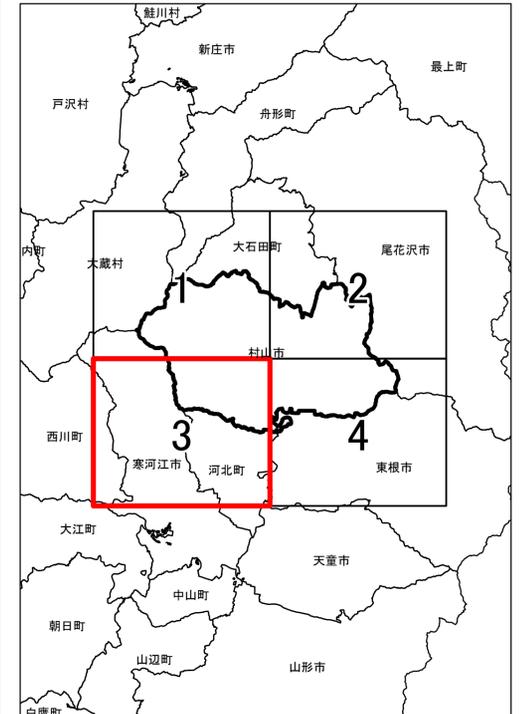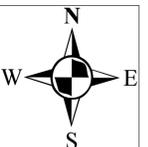

凡例

- 市町村界
- 宅地造成等工事規制区域
- 特定盛土等規制区域






1:25,000 (A1)
1:50,000 (A3)

測量法に基づく国土地理院長承認(複製)R 6JHf 364
本製品を複製する場合には、国土地理院の長の承認を得なければならない。

宅地造成等工事規制区域
及び特定盛土等規制区域図
(村山市)

【令和7年4月】

4

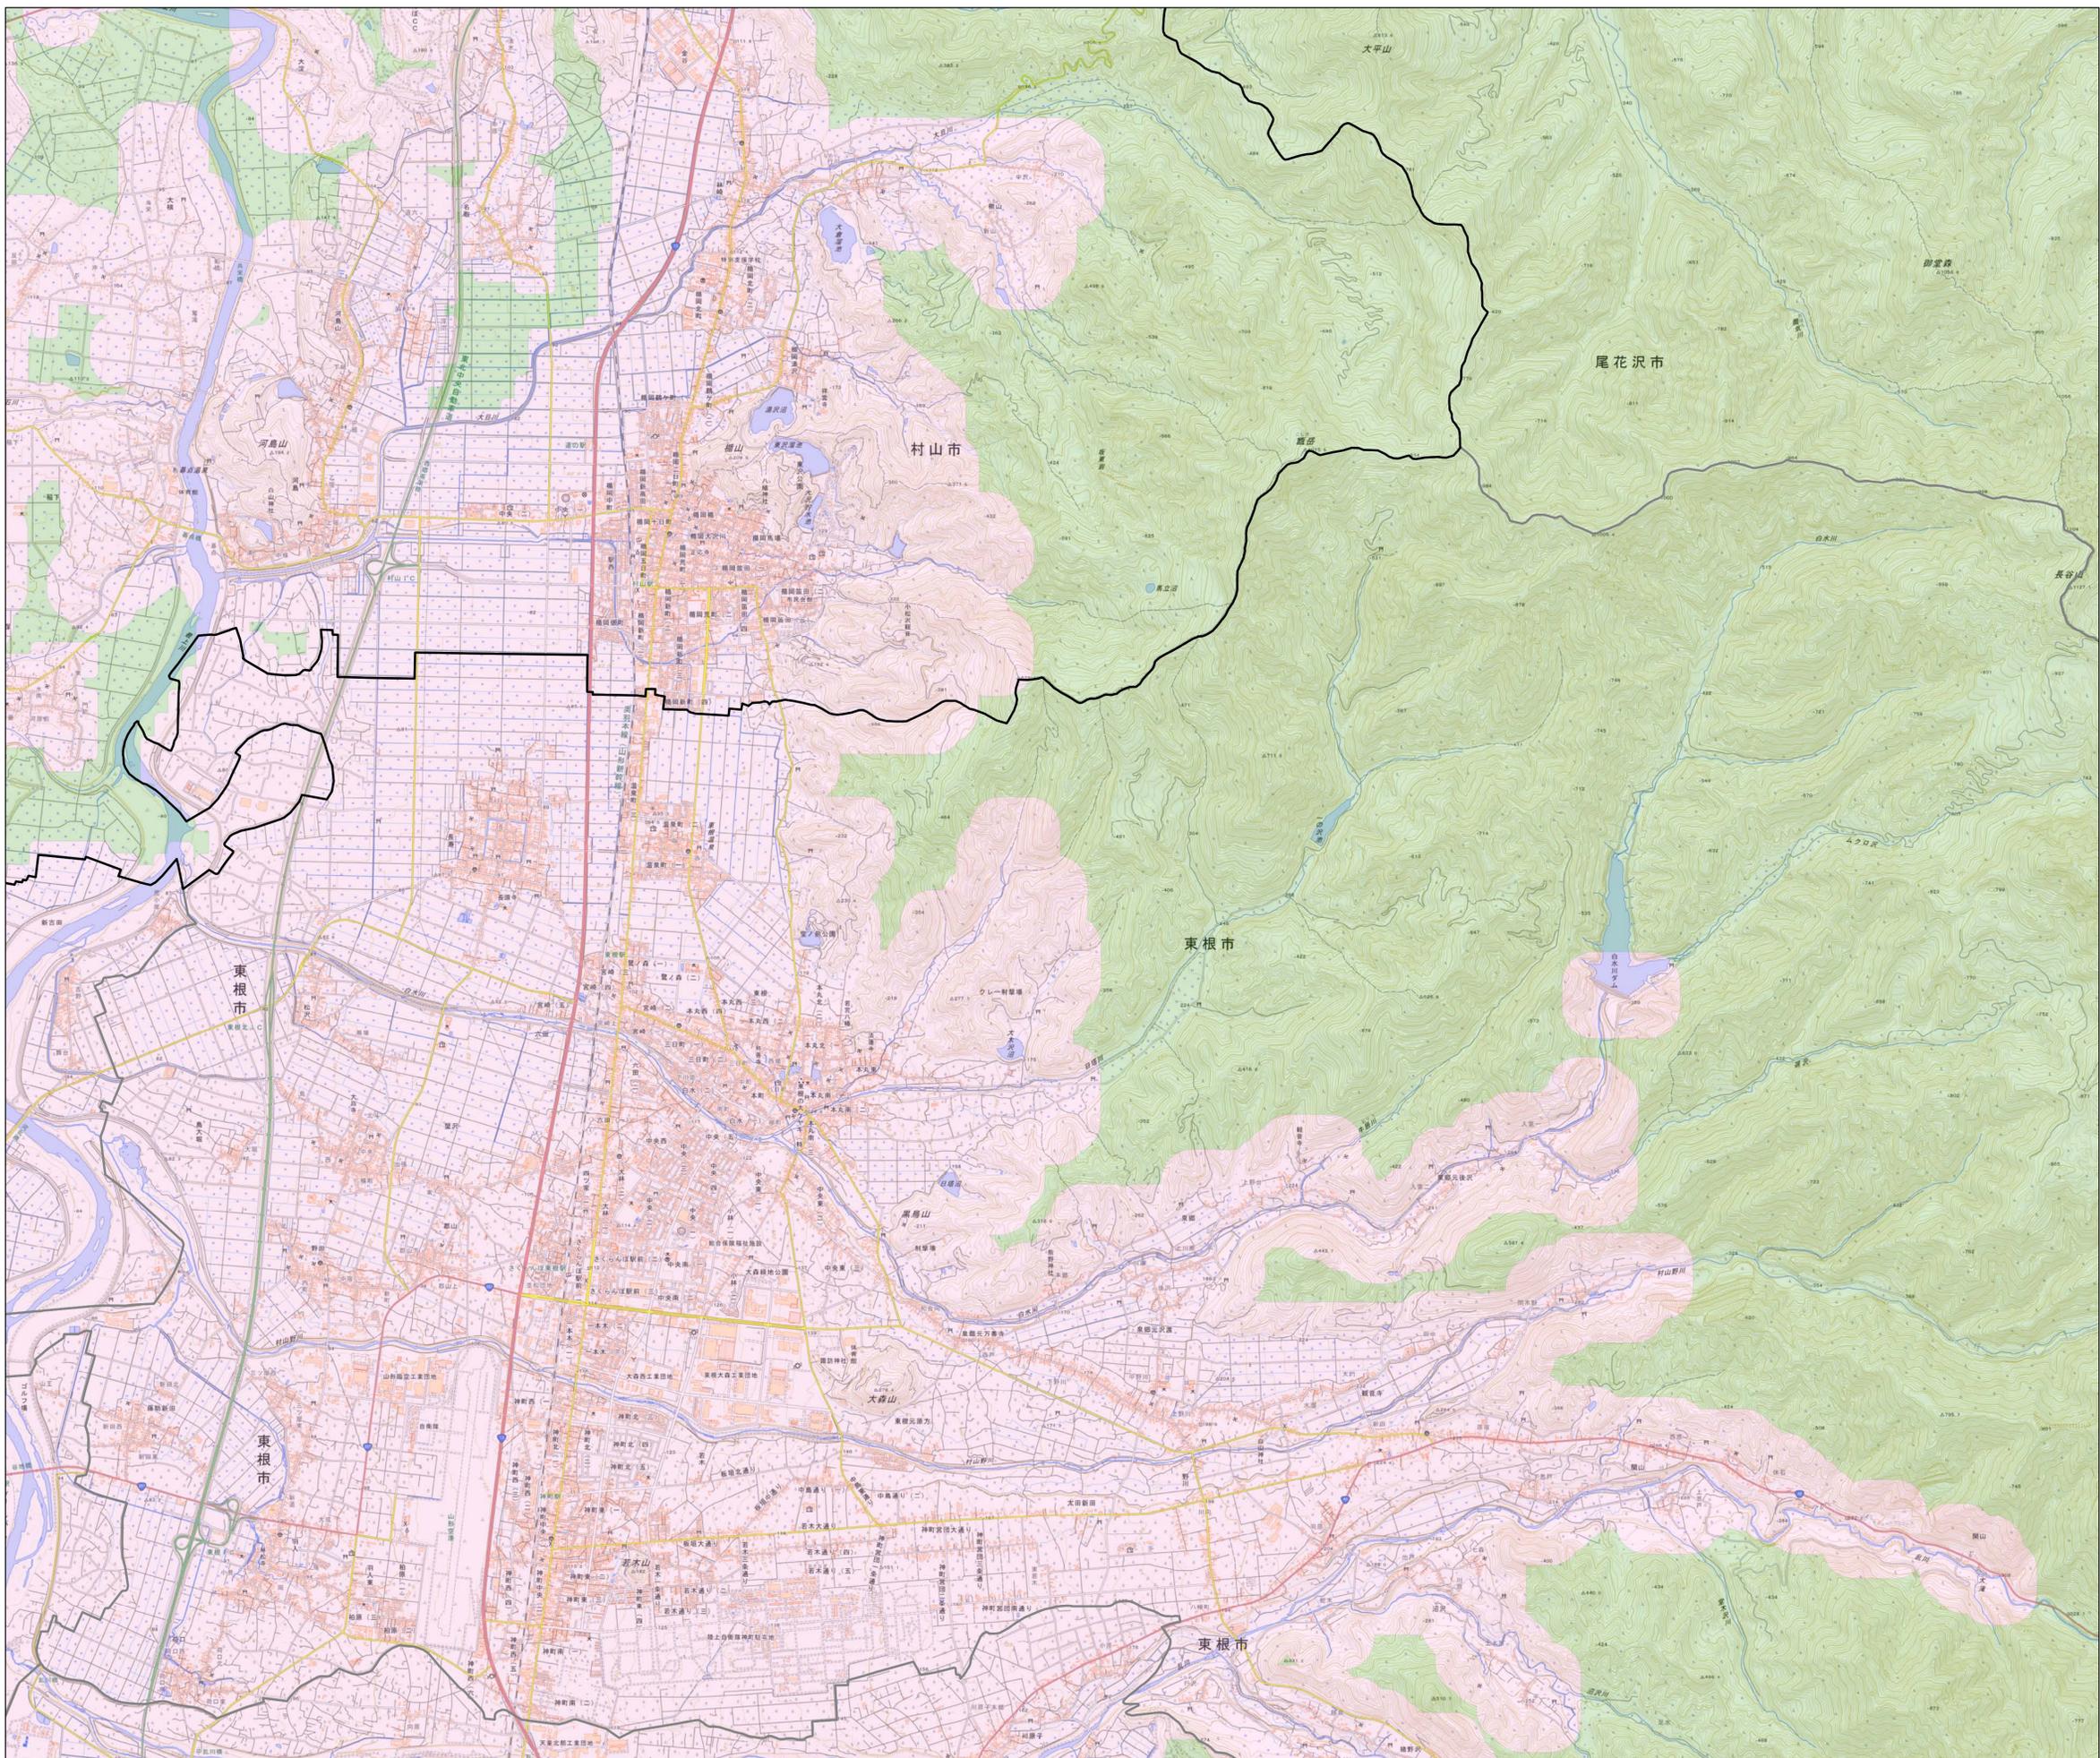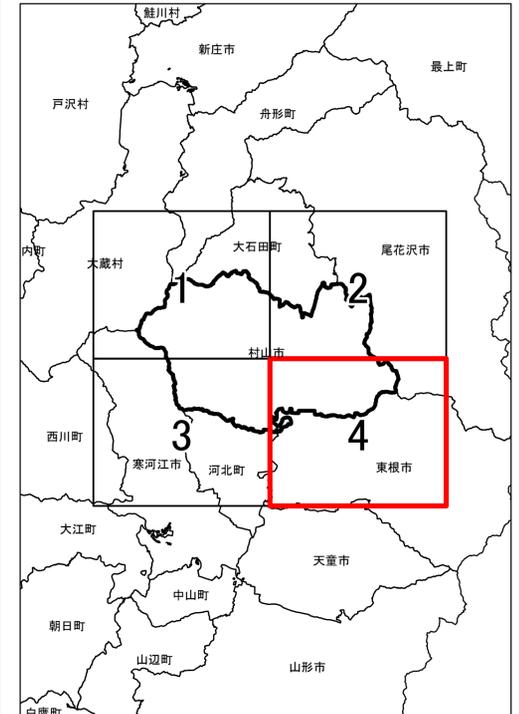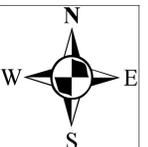

- 凡例
- 市町村界
 - 宅地造成等工事規制区域
 - 特定盛土等規制区域



1:25,000 (A1)
1:50,000 (A3)

測量法に基づく国土地理院長承認(複製)R 6JHf 364
本製品を複製する場合には、国土地理院の長の承認を得なければならない。