

街路整備事業 (都)3・4・4号北本町飛田線(新庄市新町)


きたほんちょうとびた

あらまち

位置図




航空図

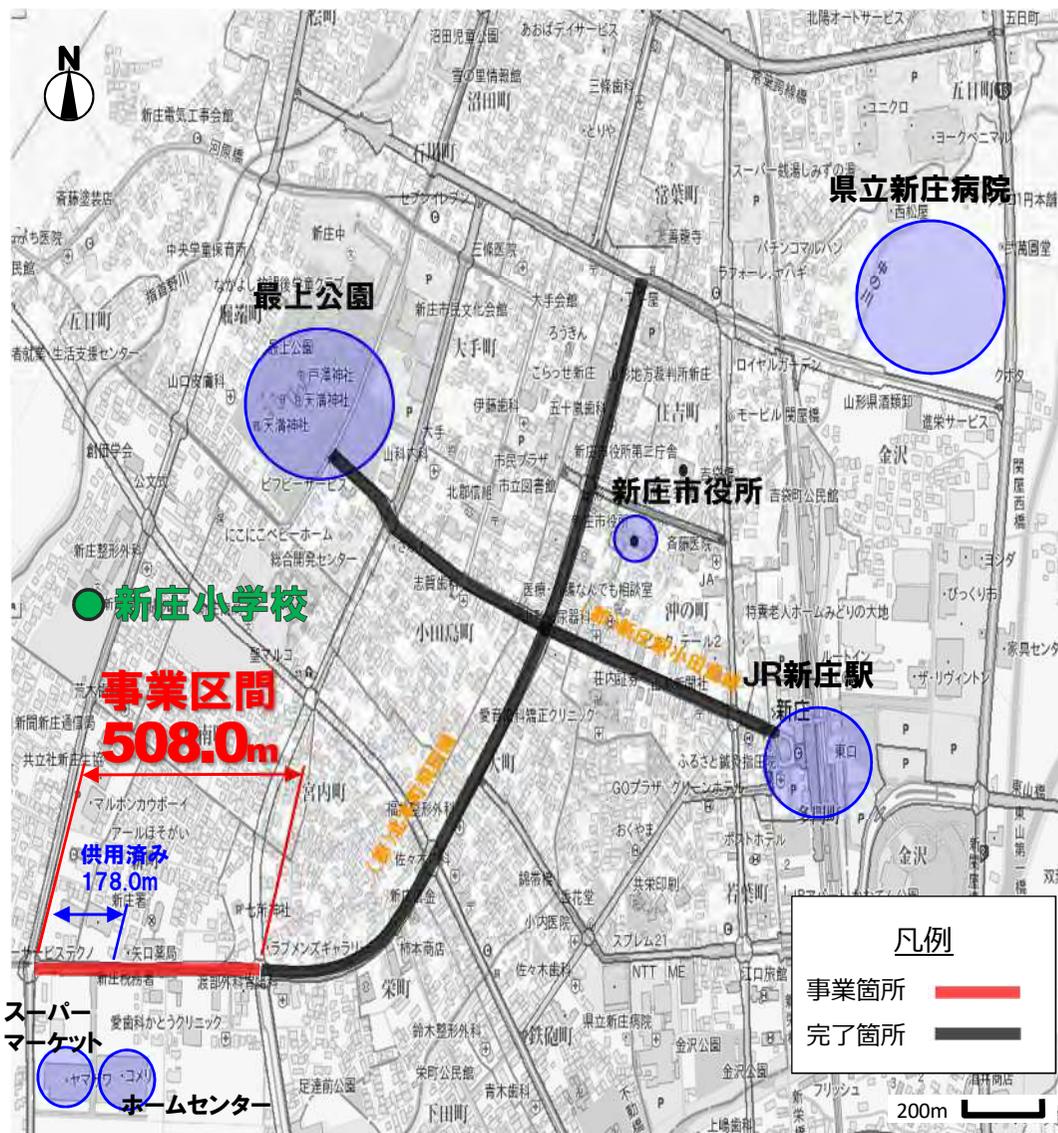

きたほんちょうとびた あらまち
街路整備事業 (都)3・4・4号北本町飛田線(新庄市新町)

■ **平面図**

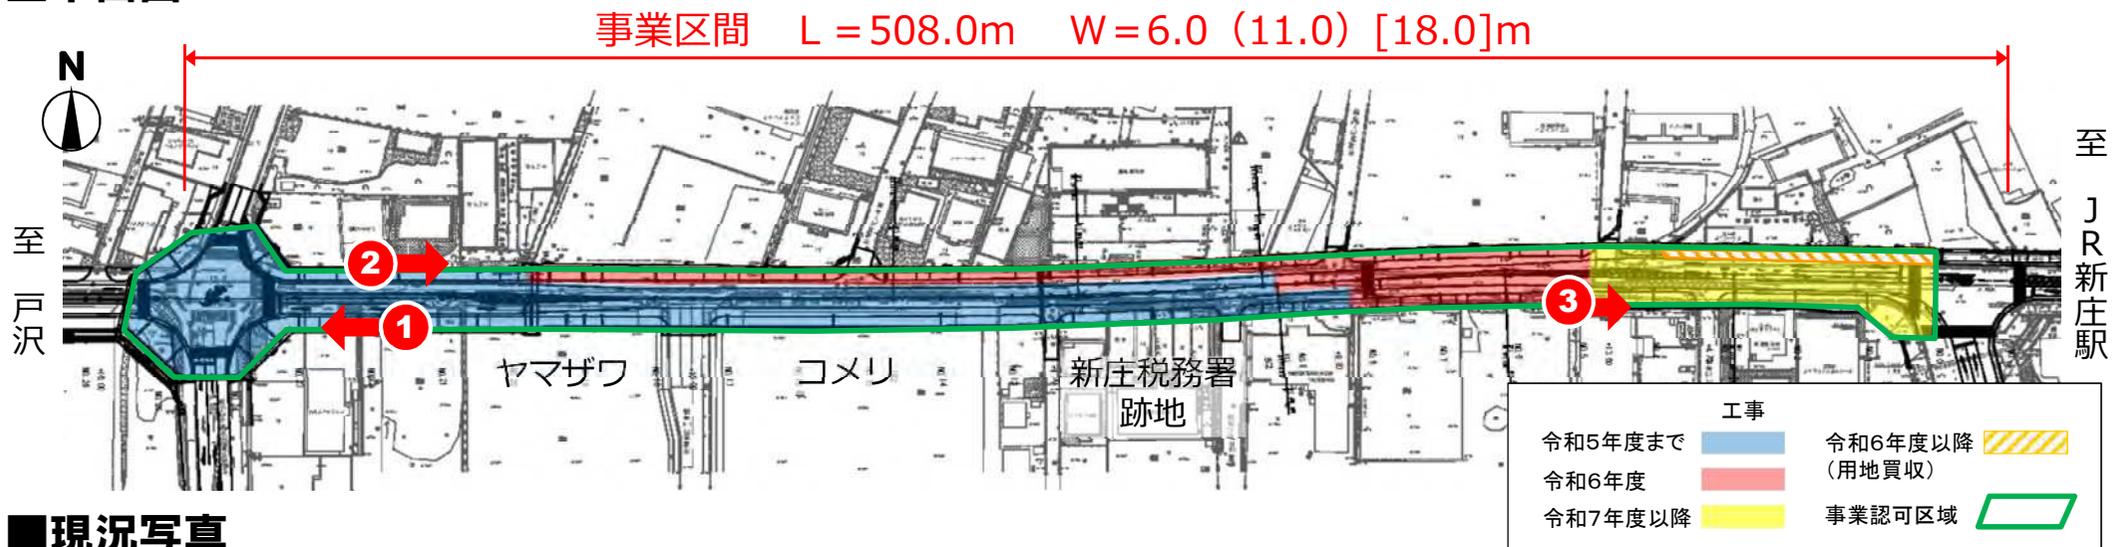

■ **現況写真**



(R6. 5撮影)



(H31. 1撮影)




(R6. 5撮影)




(R6. 5撮影)

■ **断面図**

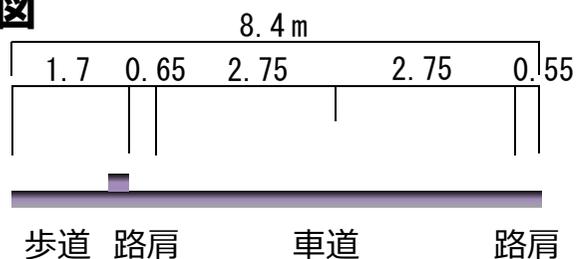

現況

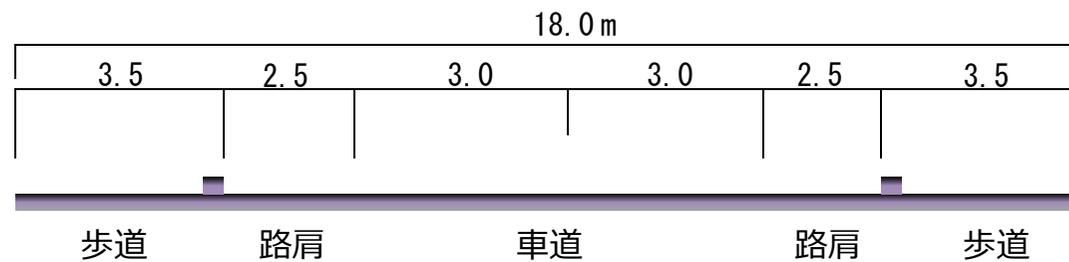

計画