



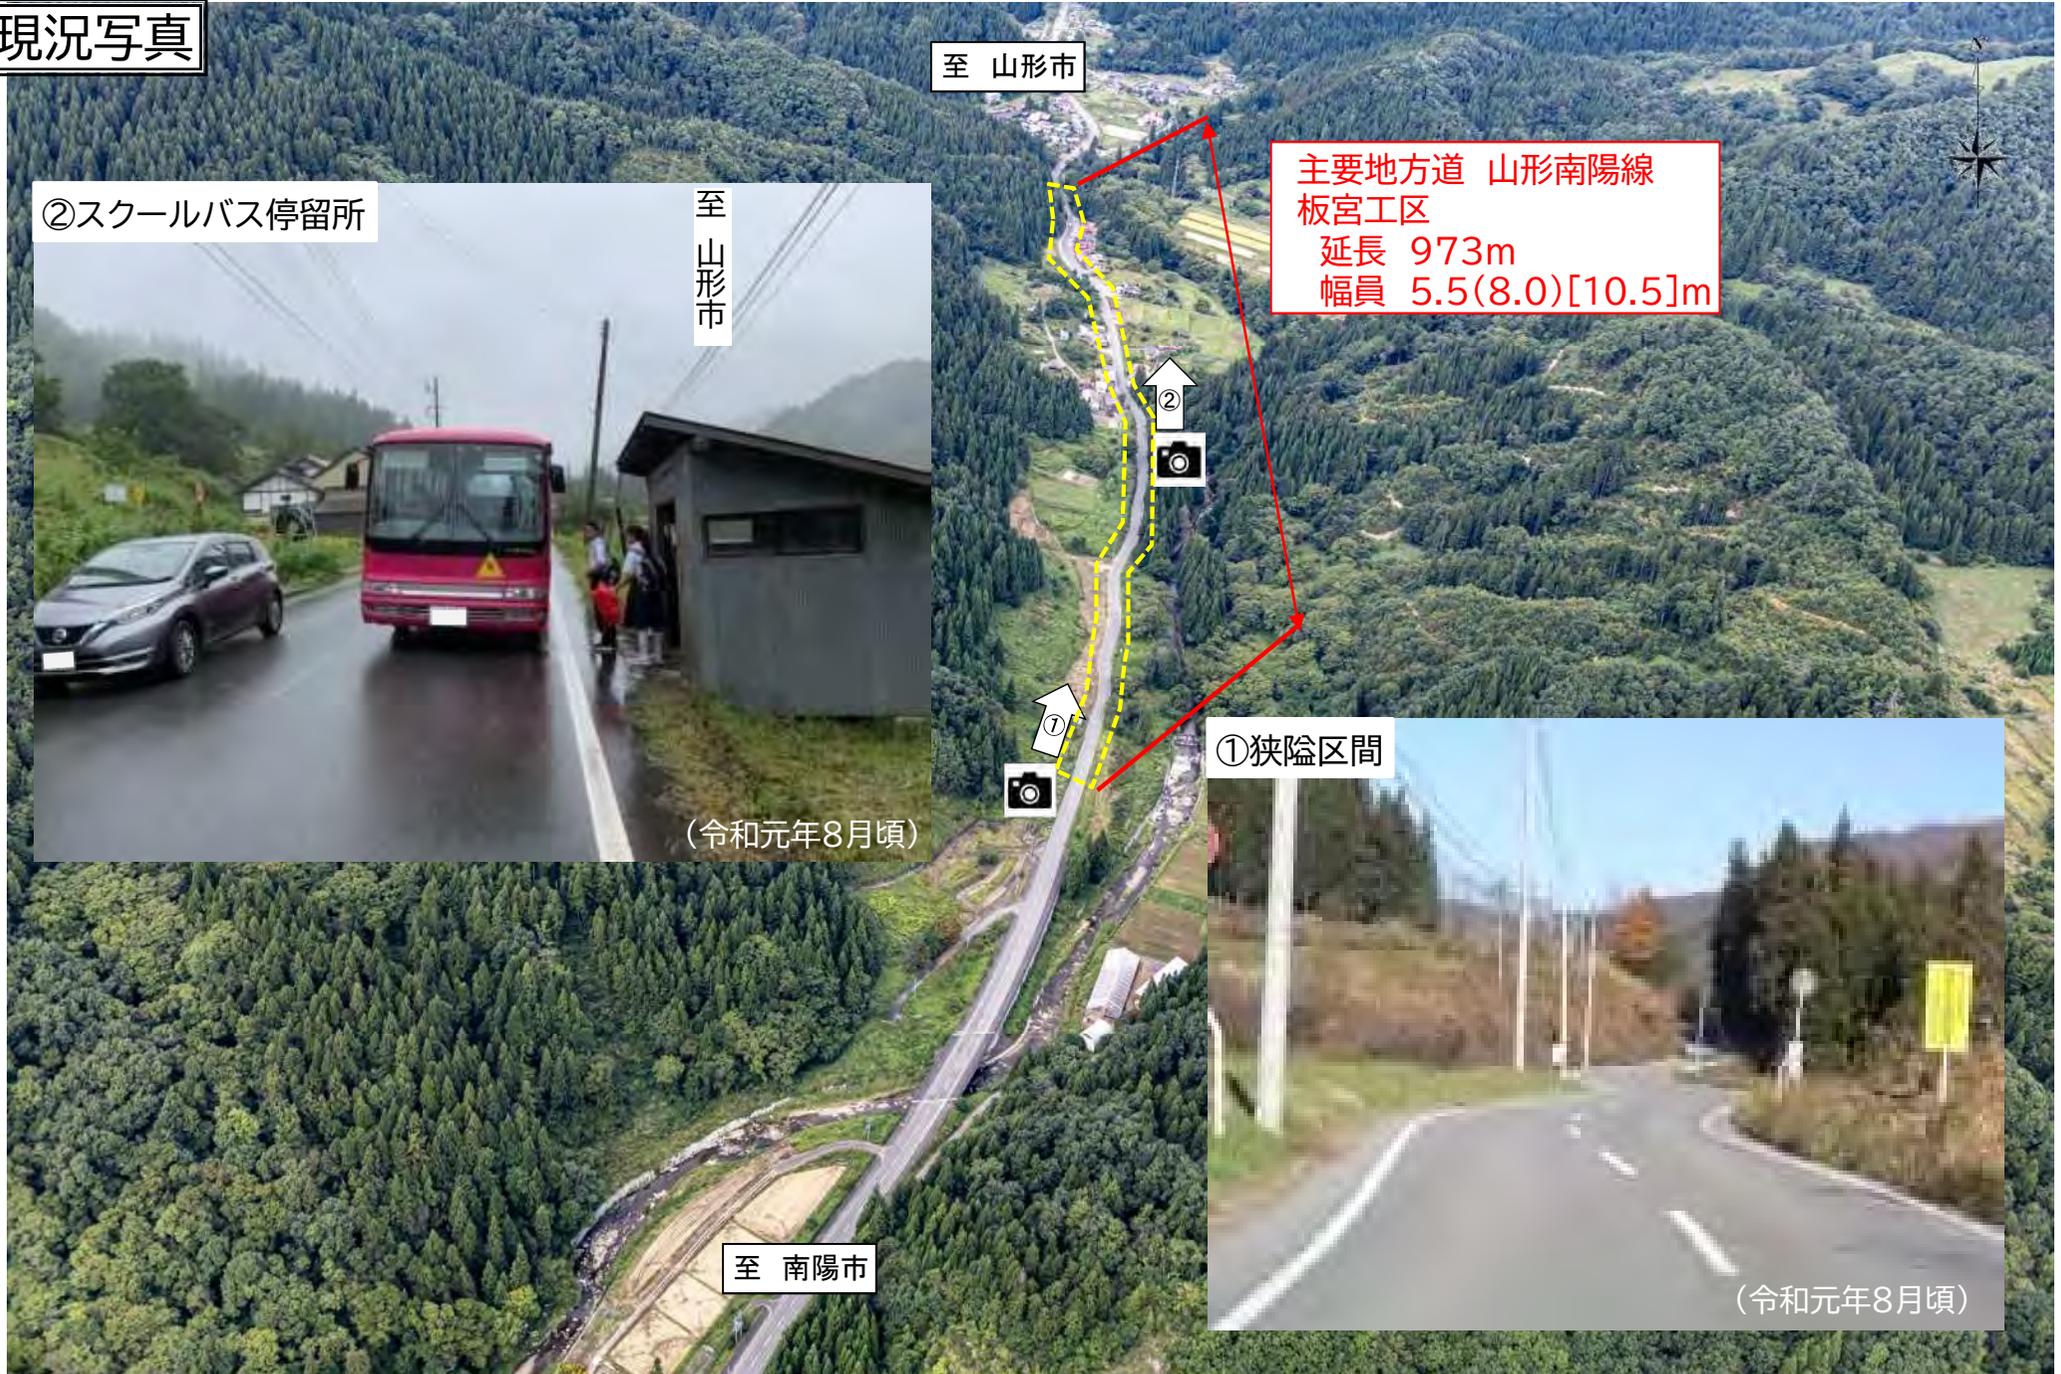


現況写真

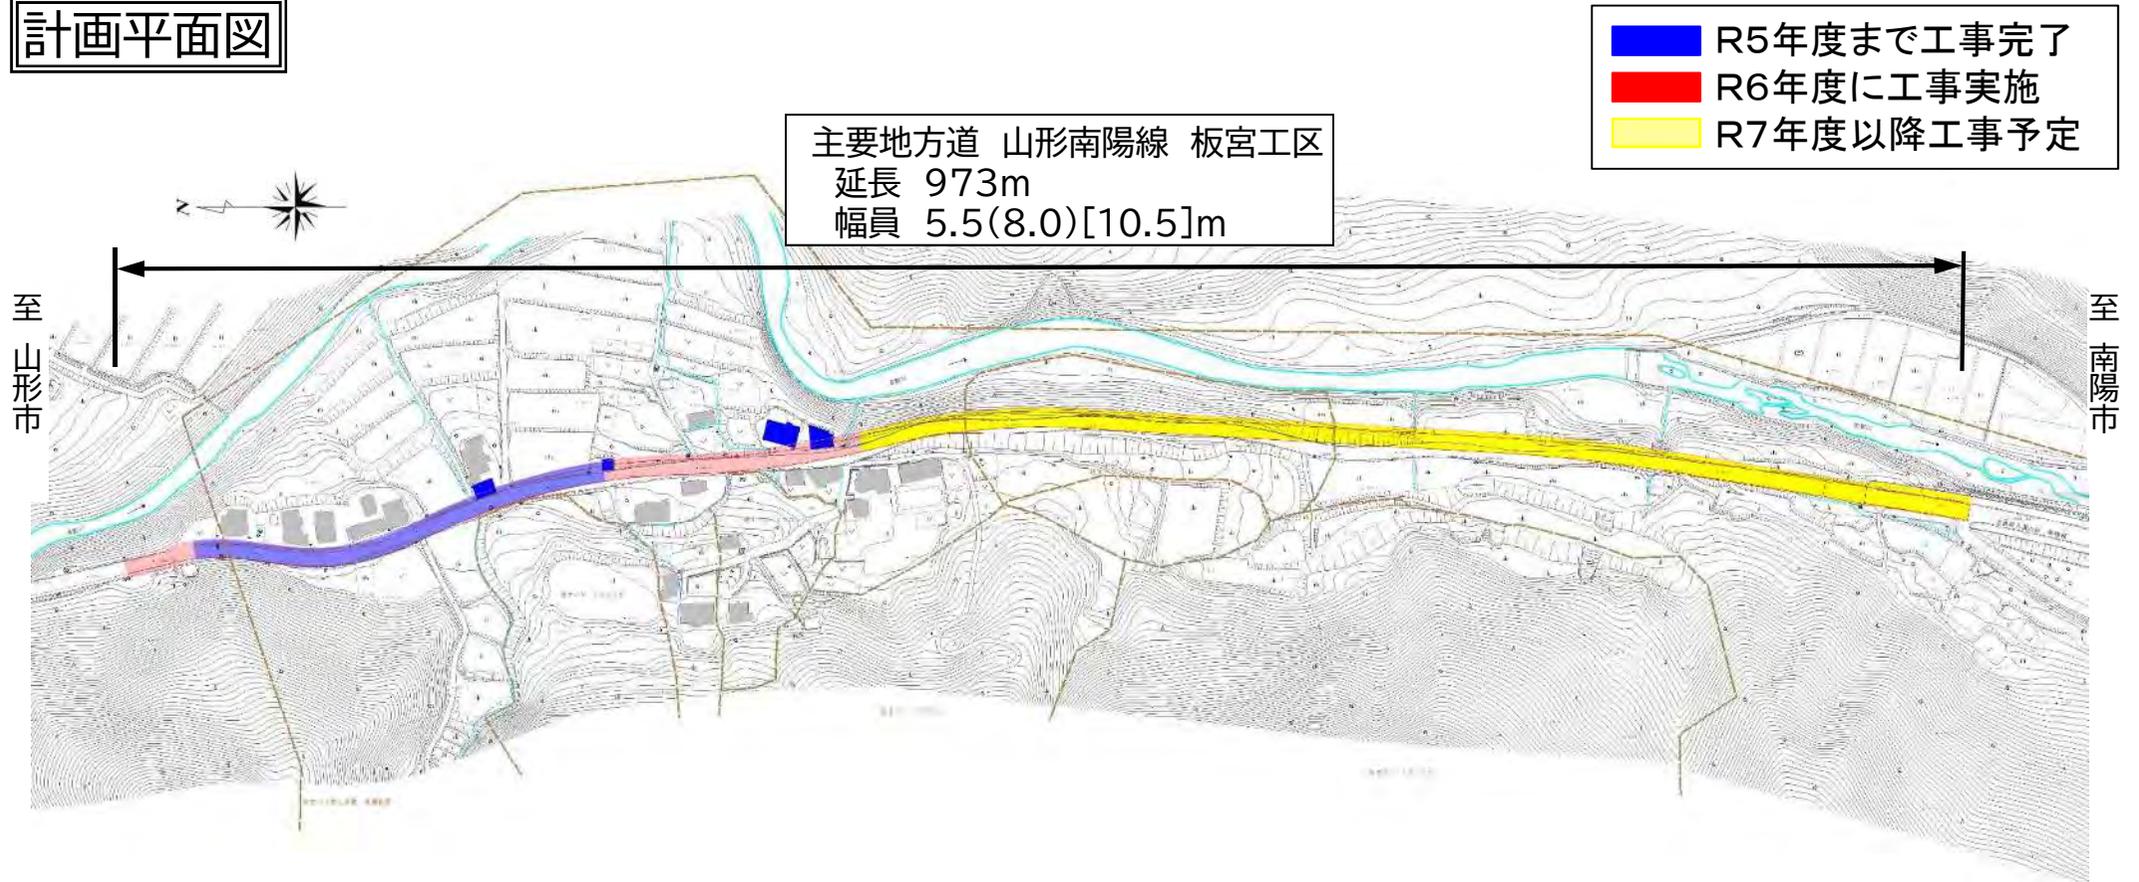

計画平面図



現況横断図

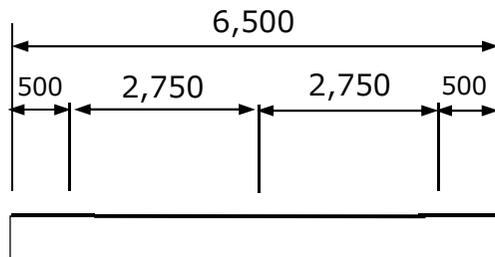

計画横断図

