

# 街路整備事業（都）3・3・4号本町東大町線（酒田市中町地内）

5-1

## 位置図



## 事業箇所図




## 航空図



ほんちようひがしおおまちせん さか た し なかまち  
**街路整備事業 (都)3・3・4号本町東大町線(酒田市中町地内)**

5-2

■平面図

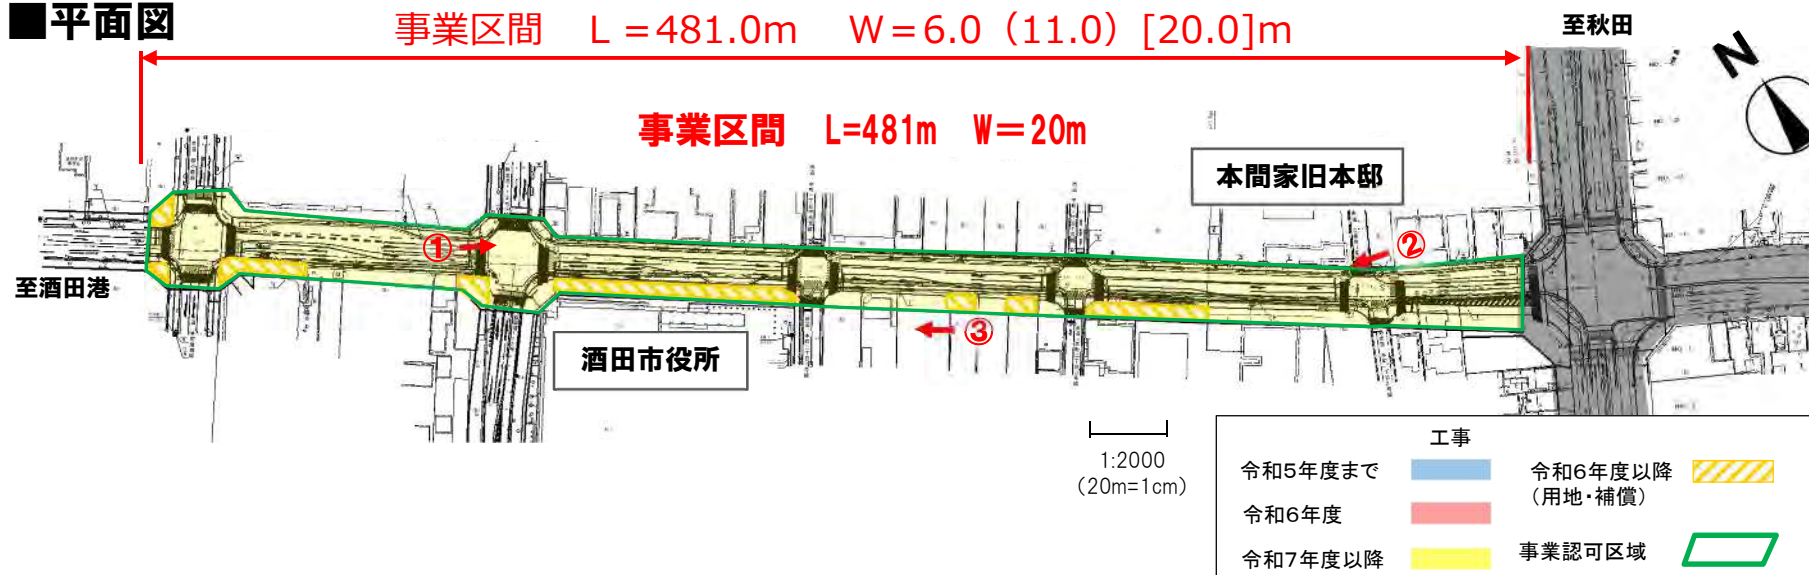

■現況写真



▲現況



▲現況



▲通勤状況

■断面図

