

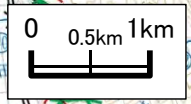
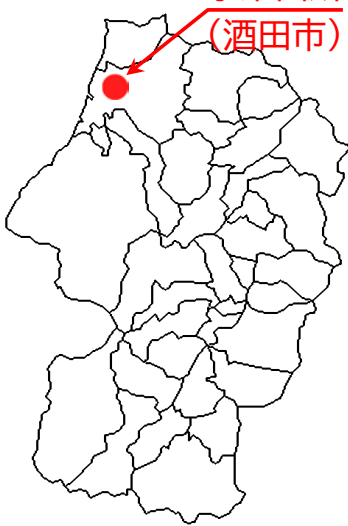


【道路事業(改築)】 いっぱんこくどう344 ごう やすだ 一般国道344号 安田バイパス工区


位置図

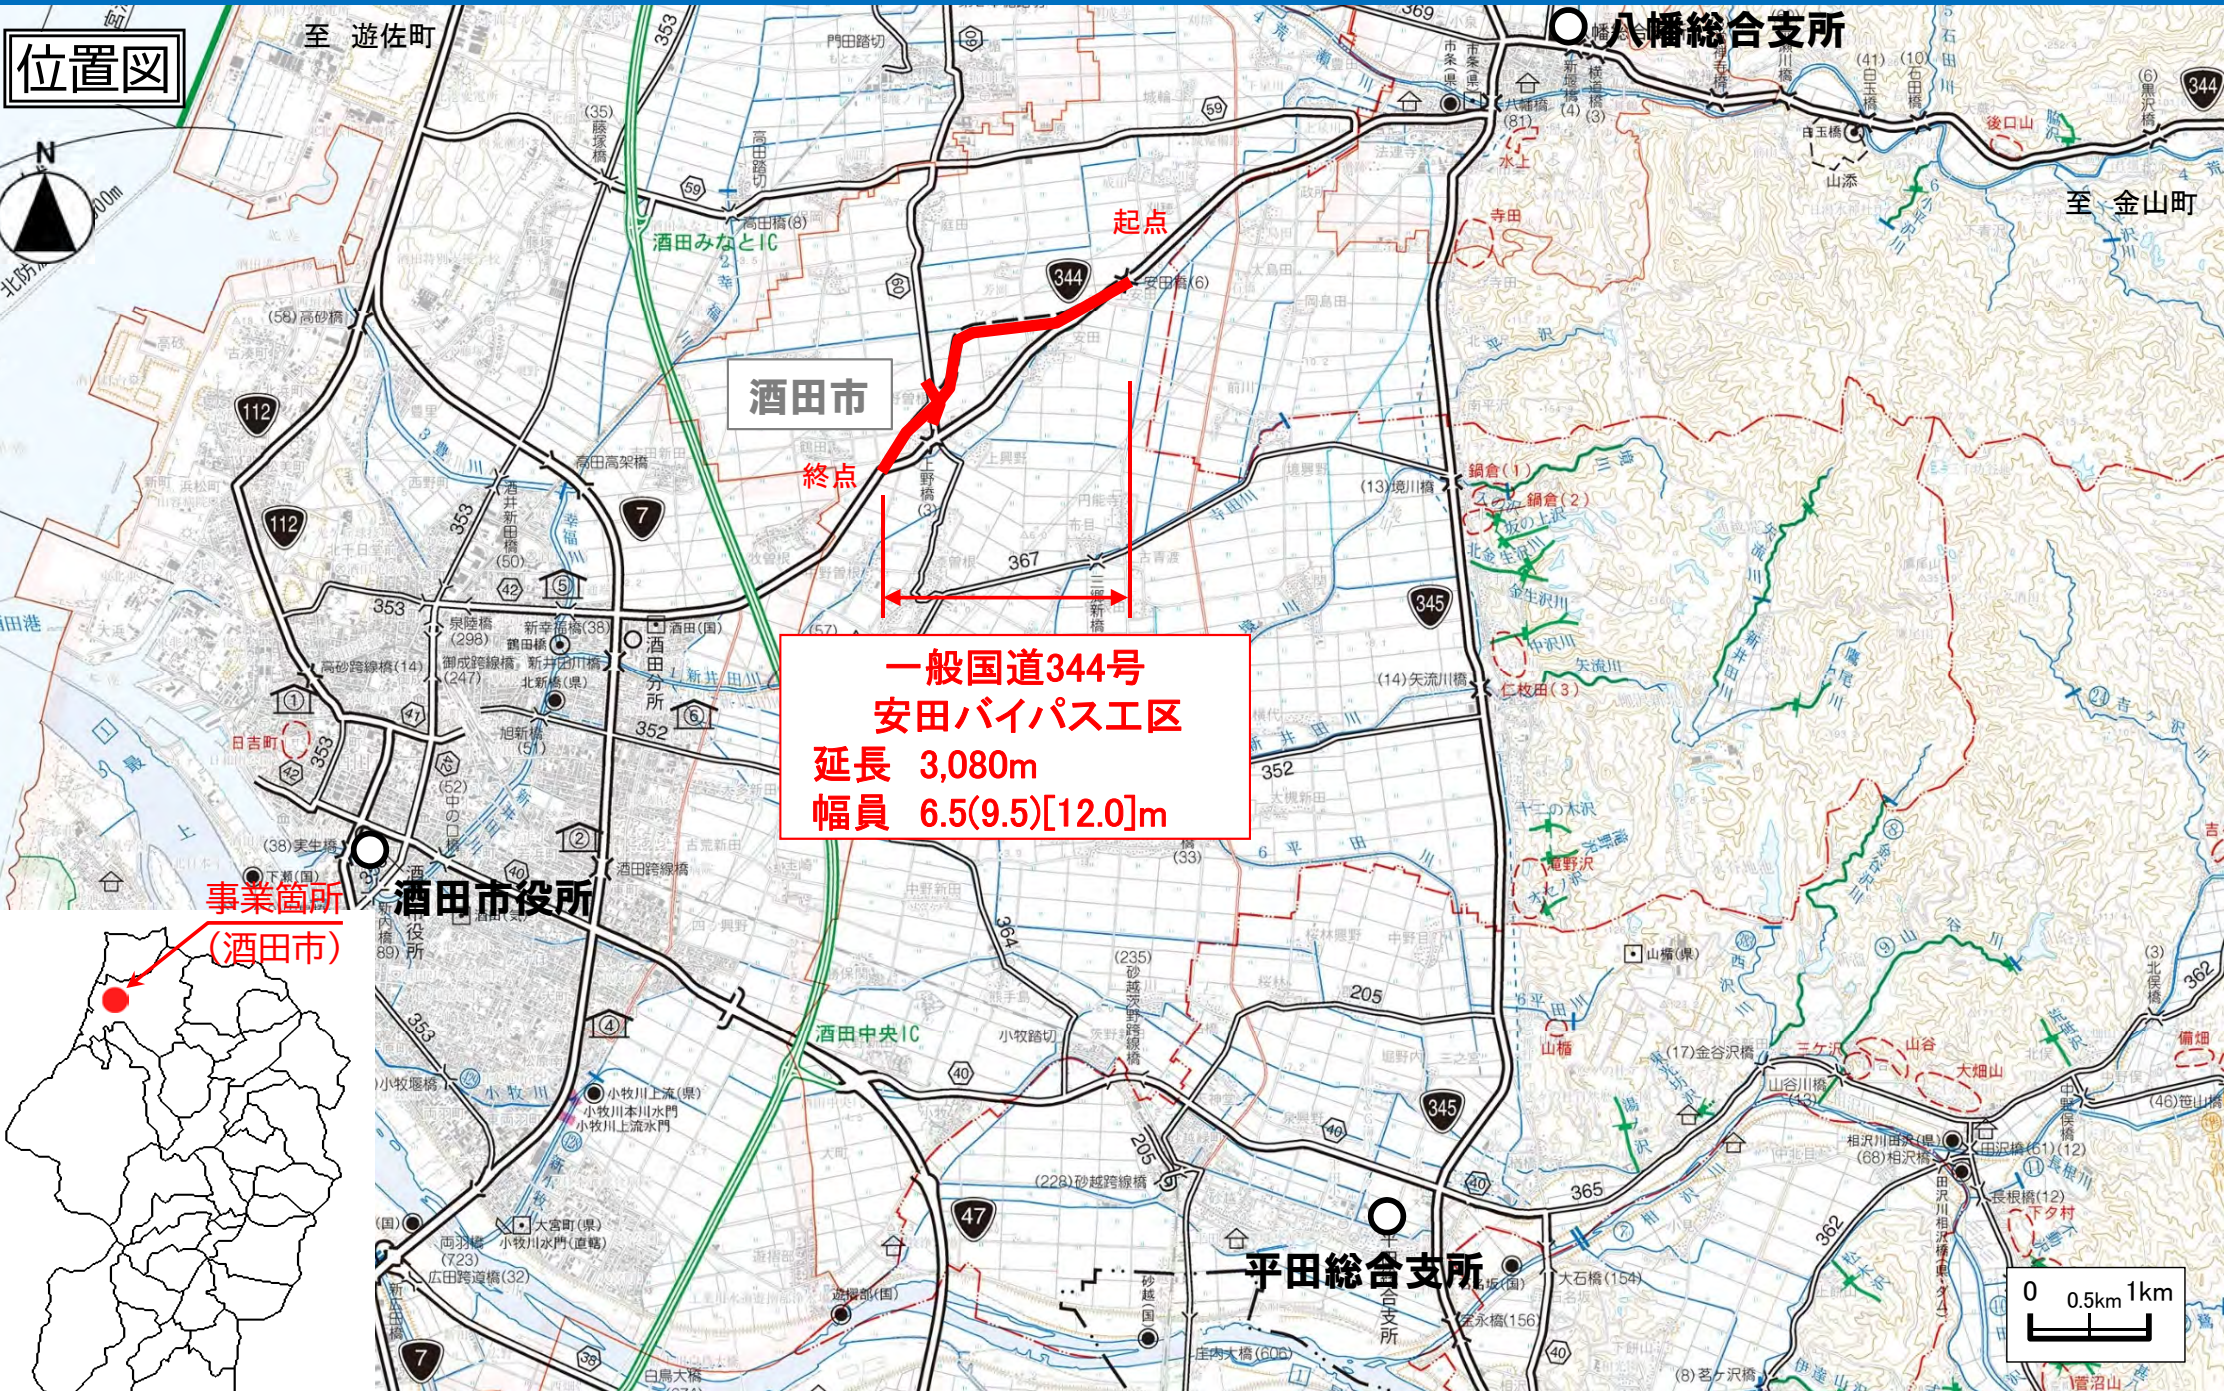

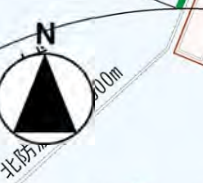

【道路事業(改築)】 一般国道344号 安田バイパス工区

現況写真

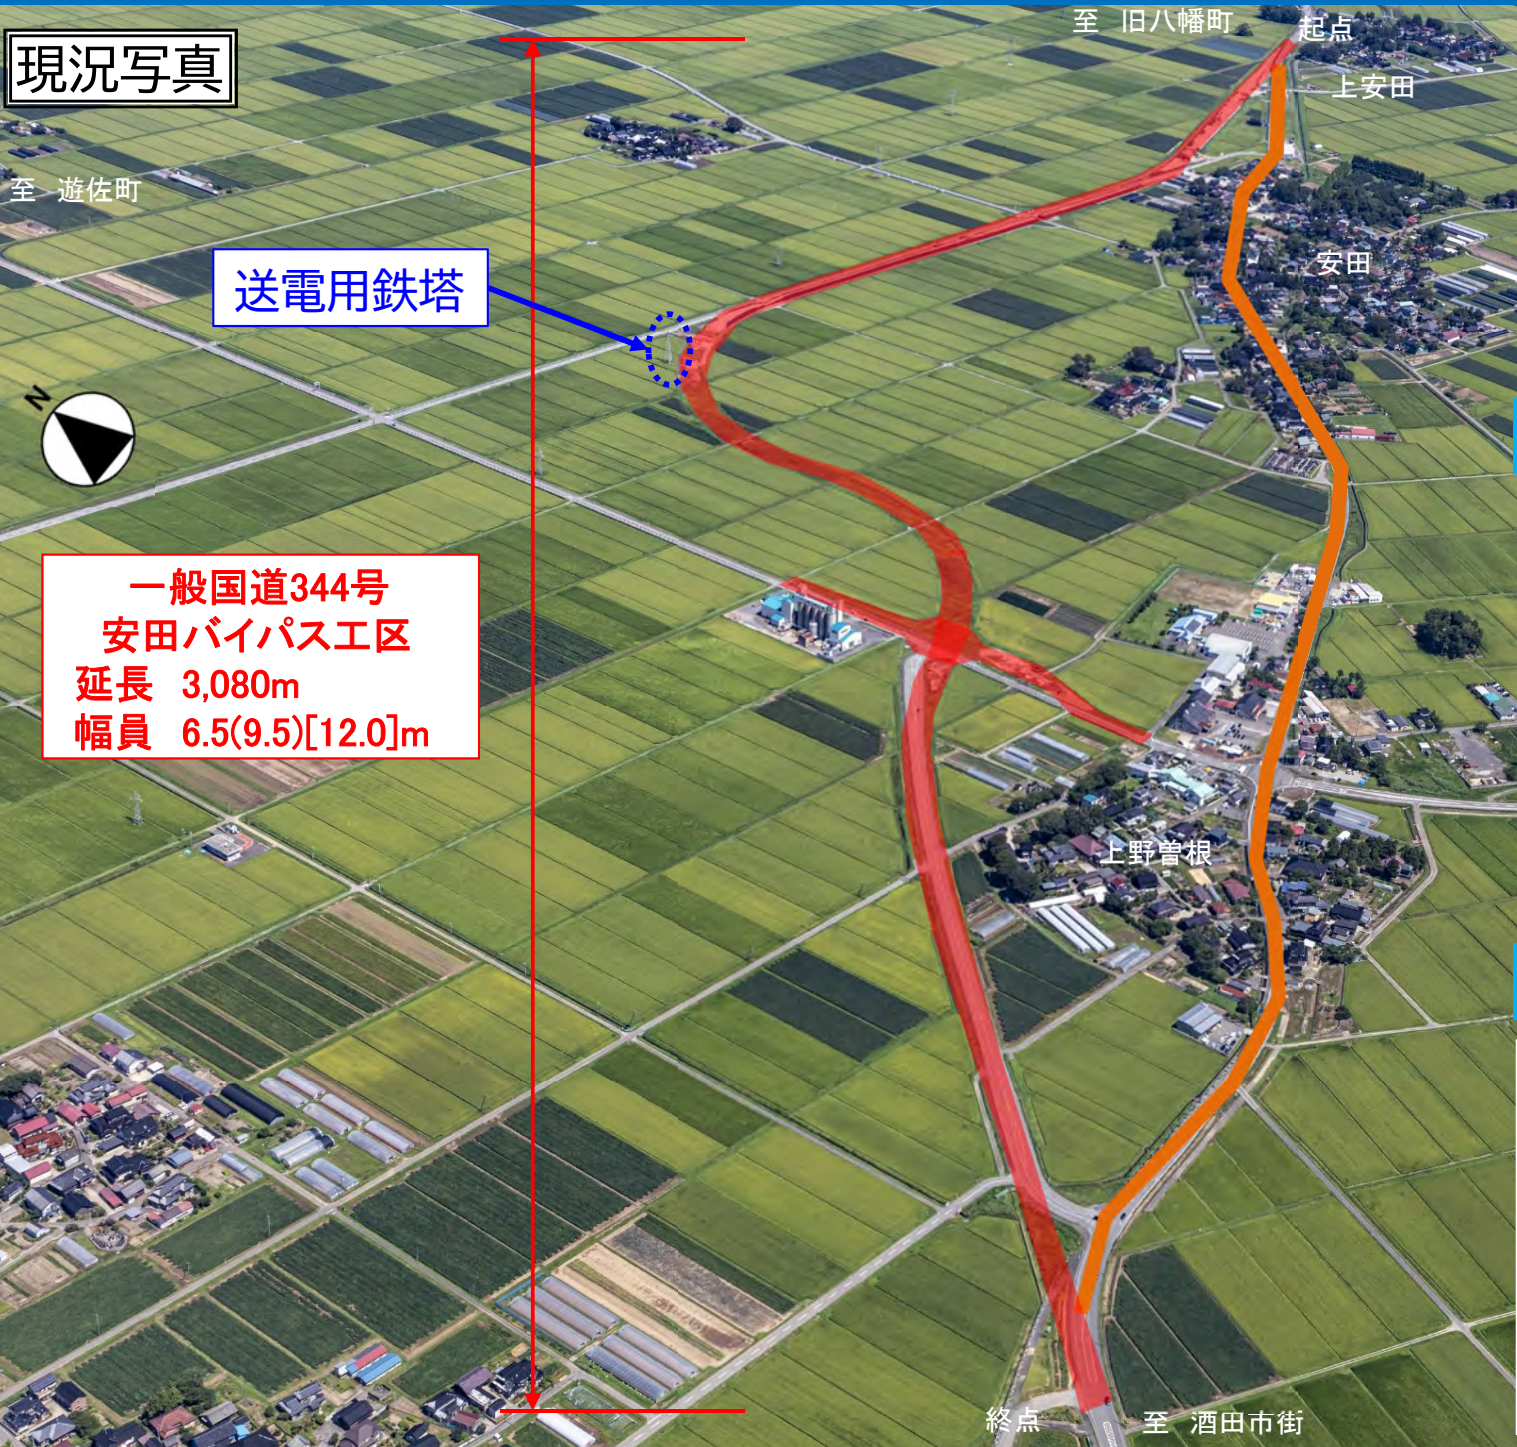

一般国道344号  
安田バイパス工区  
延長 3,080m  
幅員 6.5(9.5)[12.0]m

現道状況



H26年5月撮影

整備状況




○起点から終点方向を望む

R6年4月撮影




計画平面図

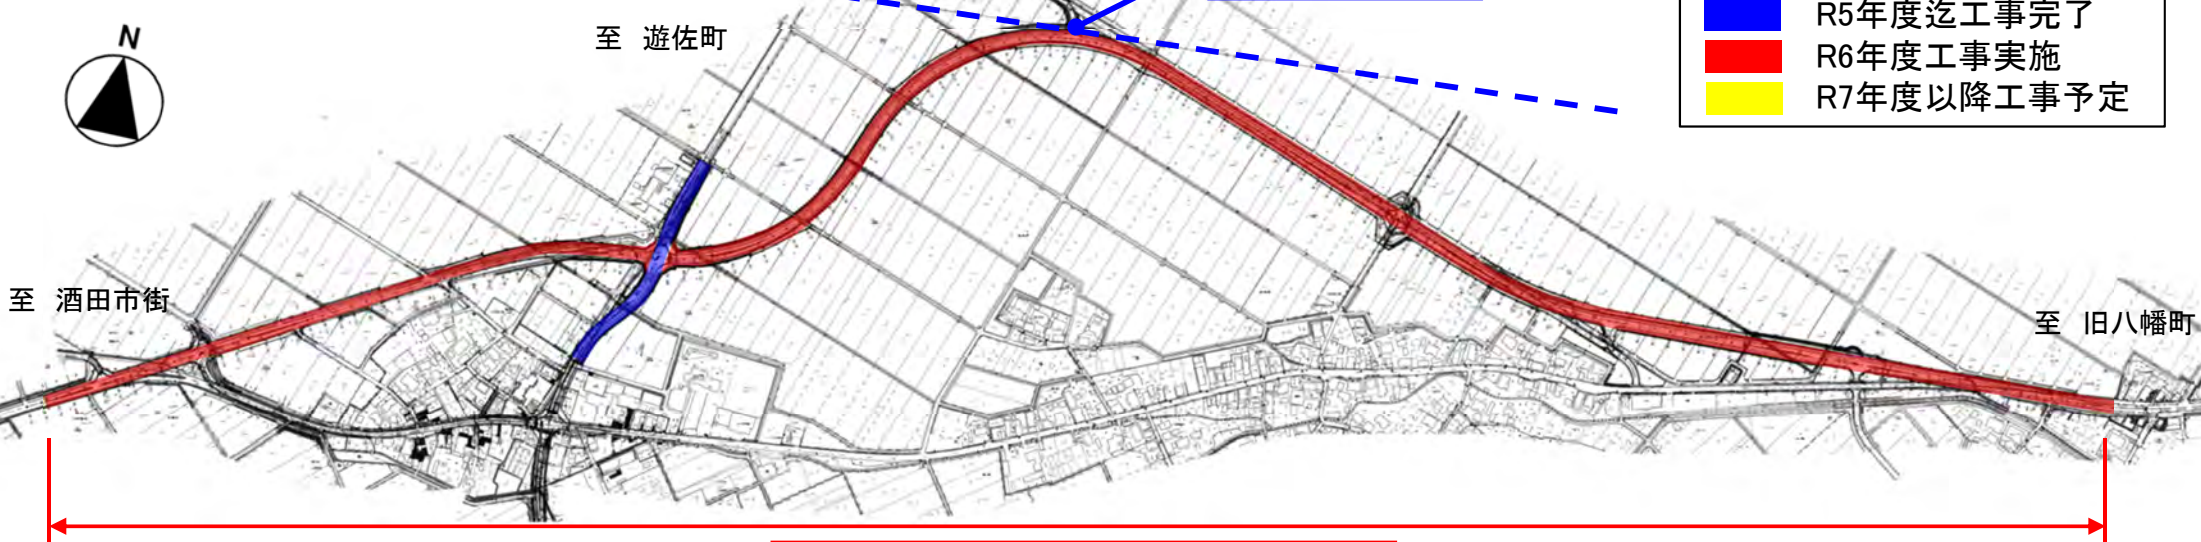

一般国道344号  
安田バイパス工区  
延長3,080m 幅員6.5(9.5)[12.0]m

標準横断図

現況横断図

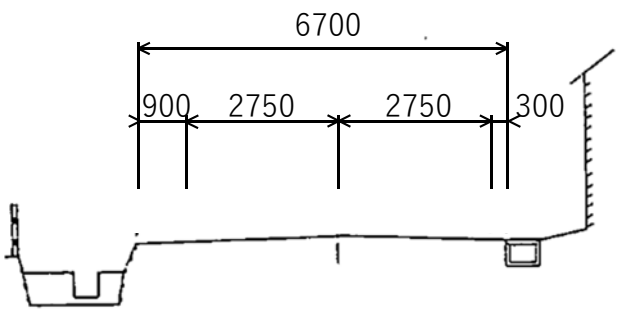

計画横断図

