


位置図



事業箇所
(白鷹町)

現況写真

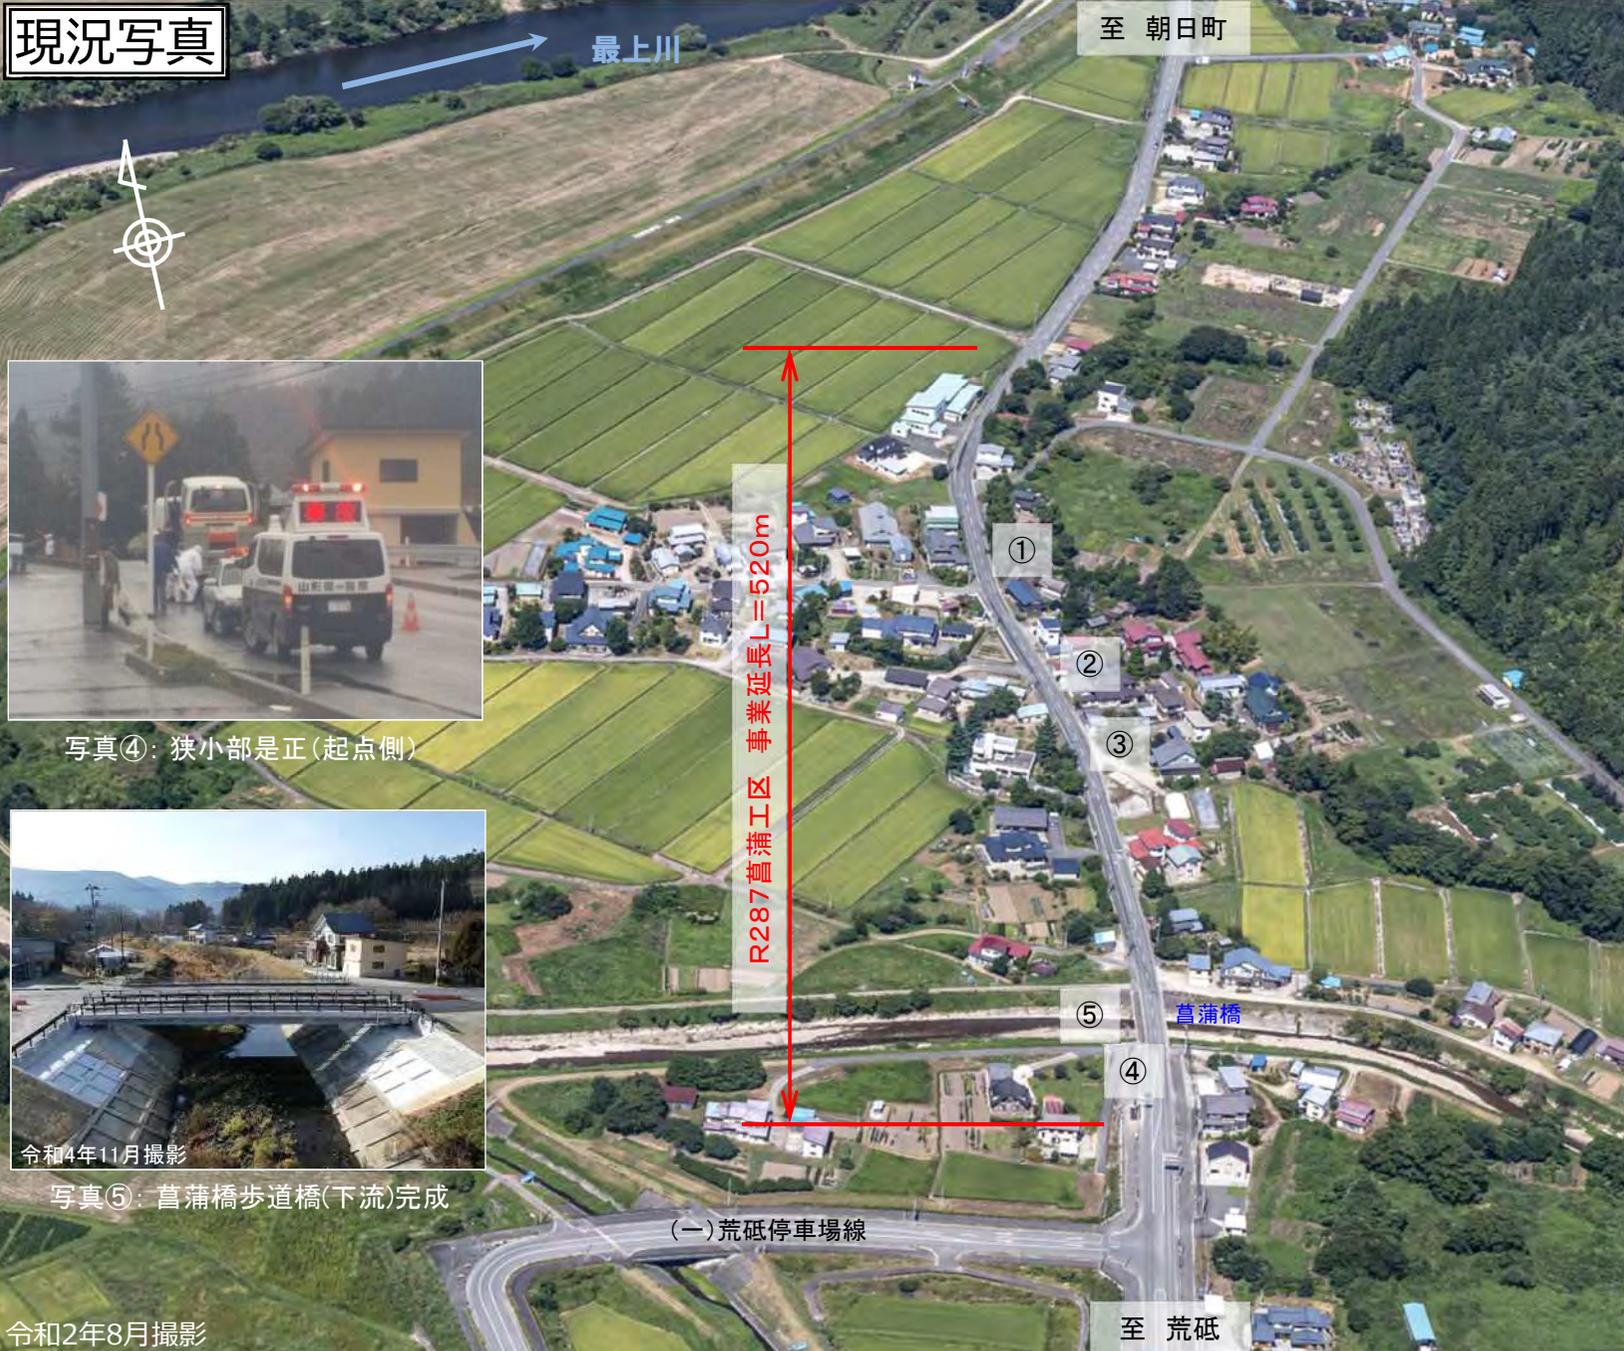

写真④：狭小部是正(起点側)



令和4年11月撮影

写真⑤：菖蒲橋歩道橋(下流)完成



令和元年6月撮影

写真①：視距改良(終点側)



平成31年2月撮影

写真②：冬期間の状況




平成30年10月撮影

写真③：現在の状況


令和2年8月撮影

計画平面図

一般国道287号(菖蒲工区) 道路改築事業 L=520m

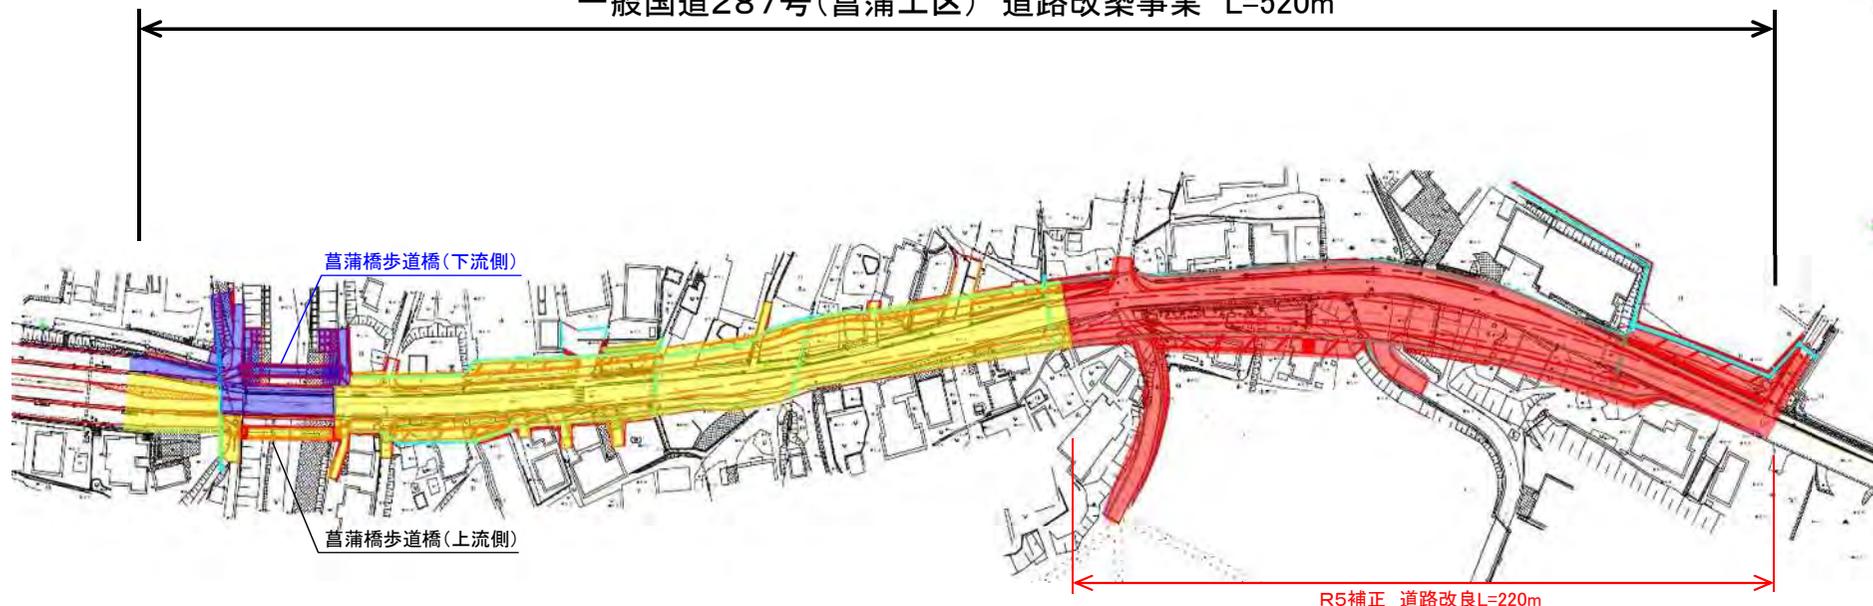


標準横断面図

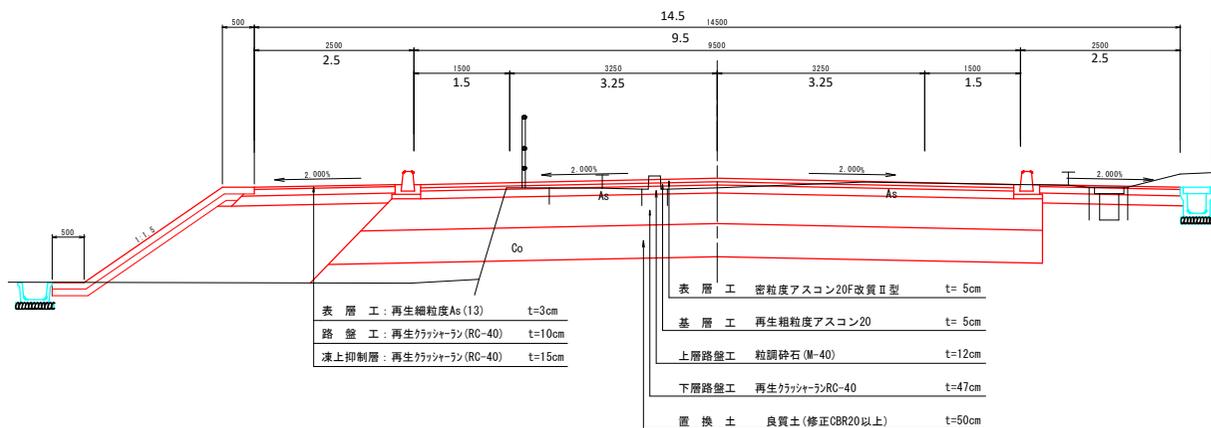

新設側歩道橋(下流側)

車道橋

新設側歩道橋(上流側)

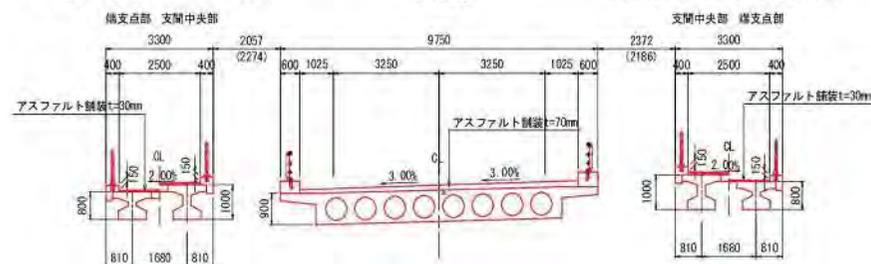

- R5年度迄工事完了
- R6年度工事実施
- R7年度以降工事予定