



位置図

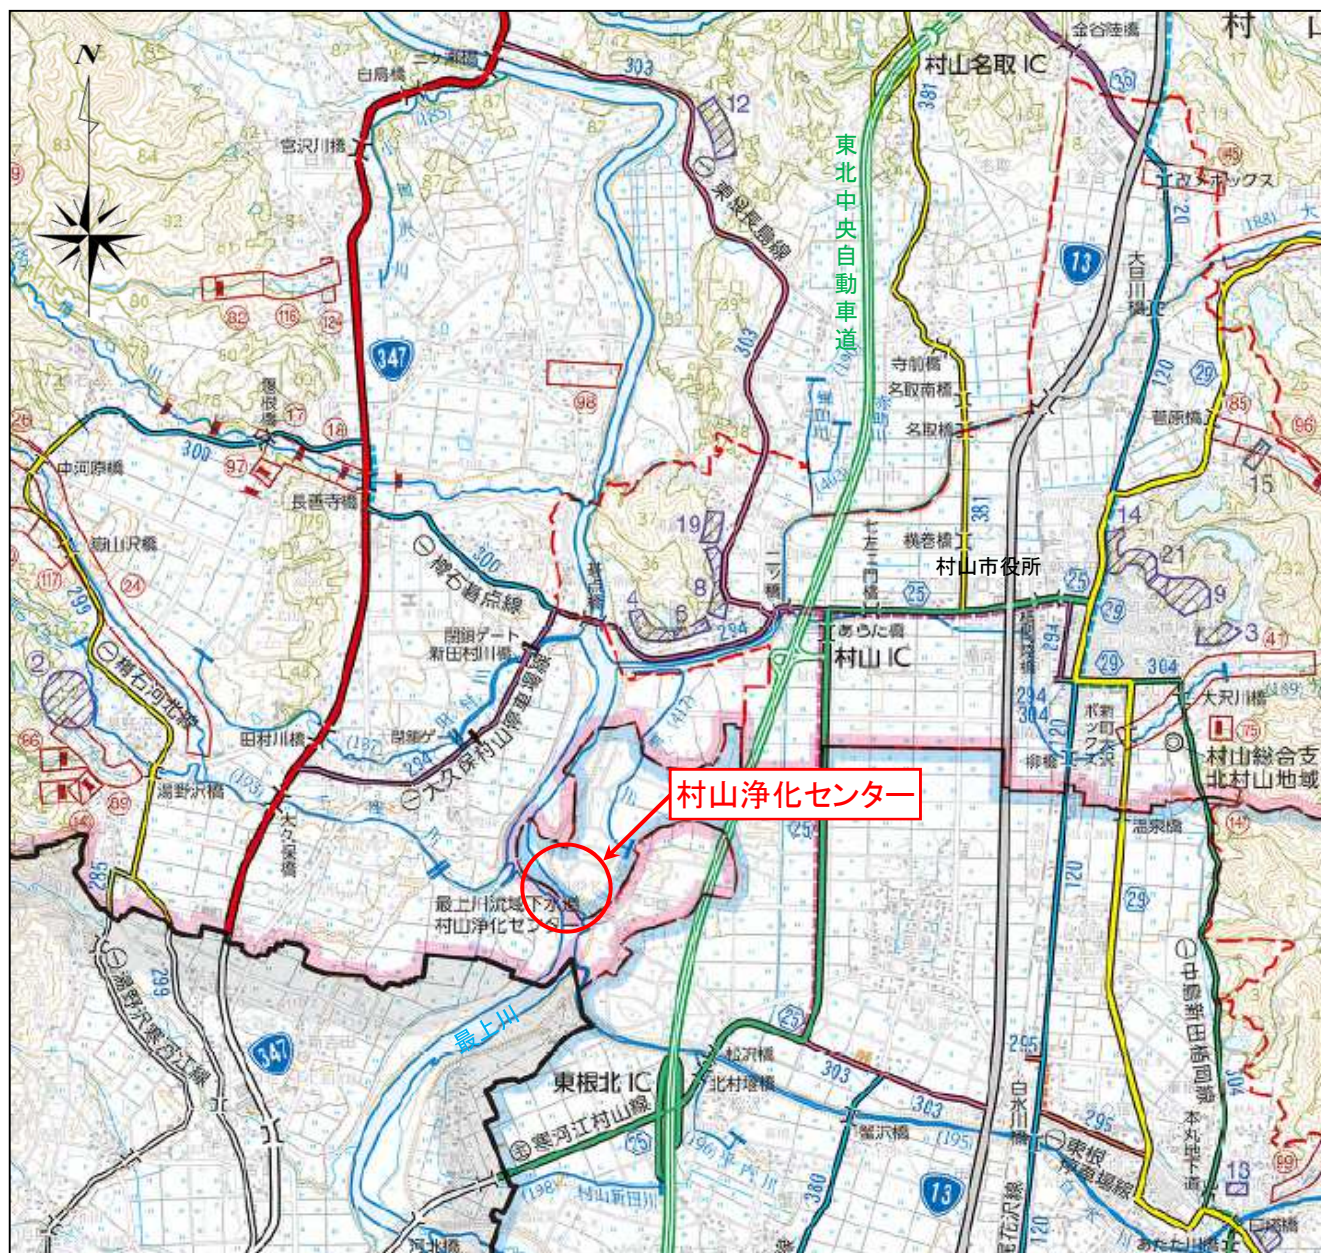

村山浄化センター

住所: 村山市大字大久保字寄込3876

最上川流域下水道（村山処理区）村山浄化センター
売却予定品仮置き場平面図

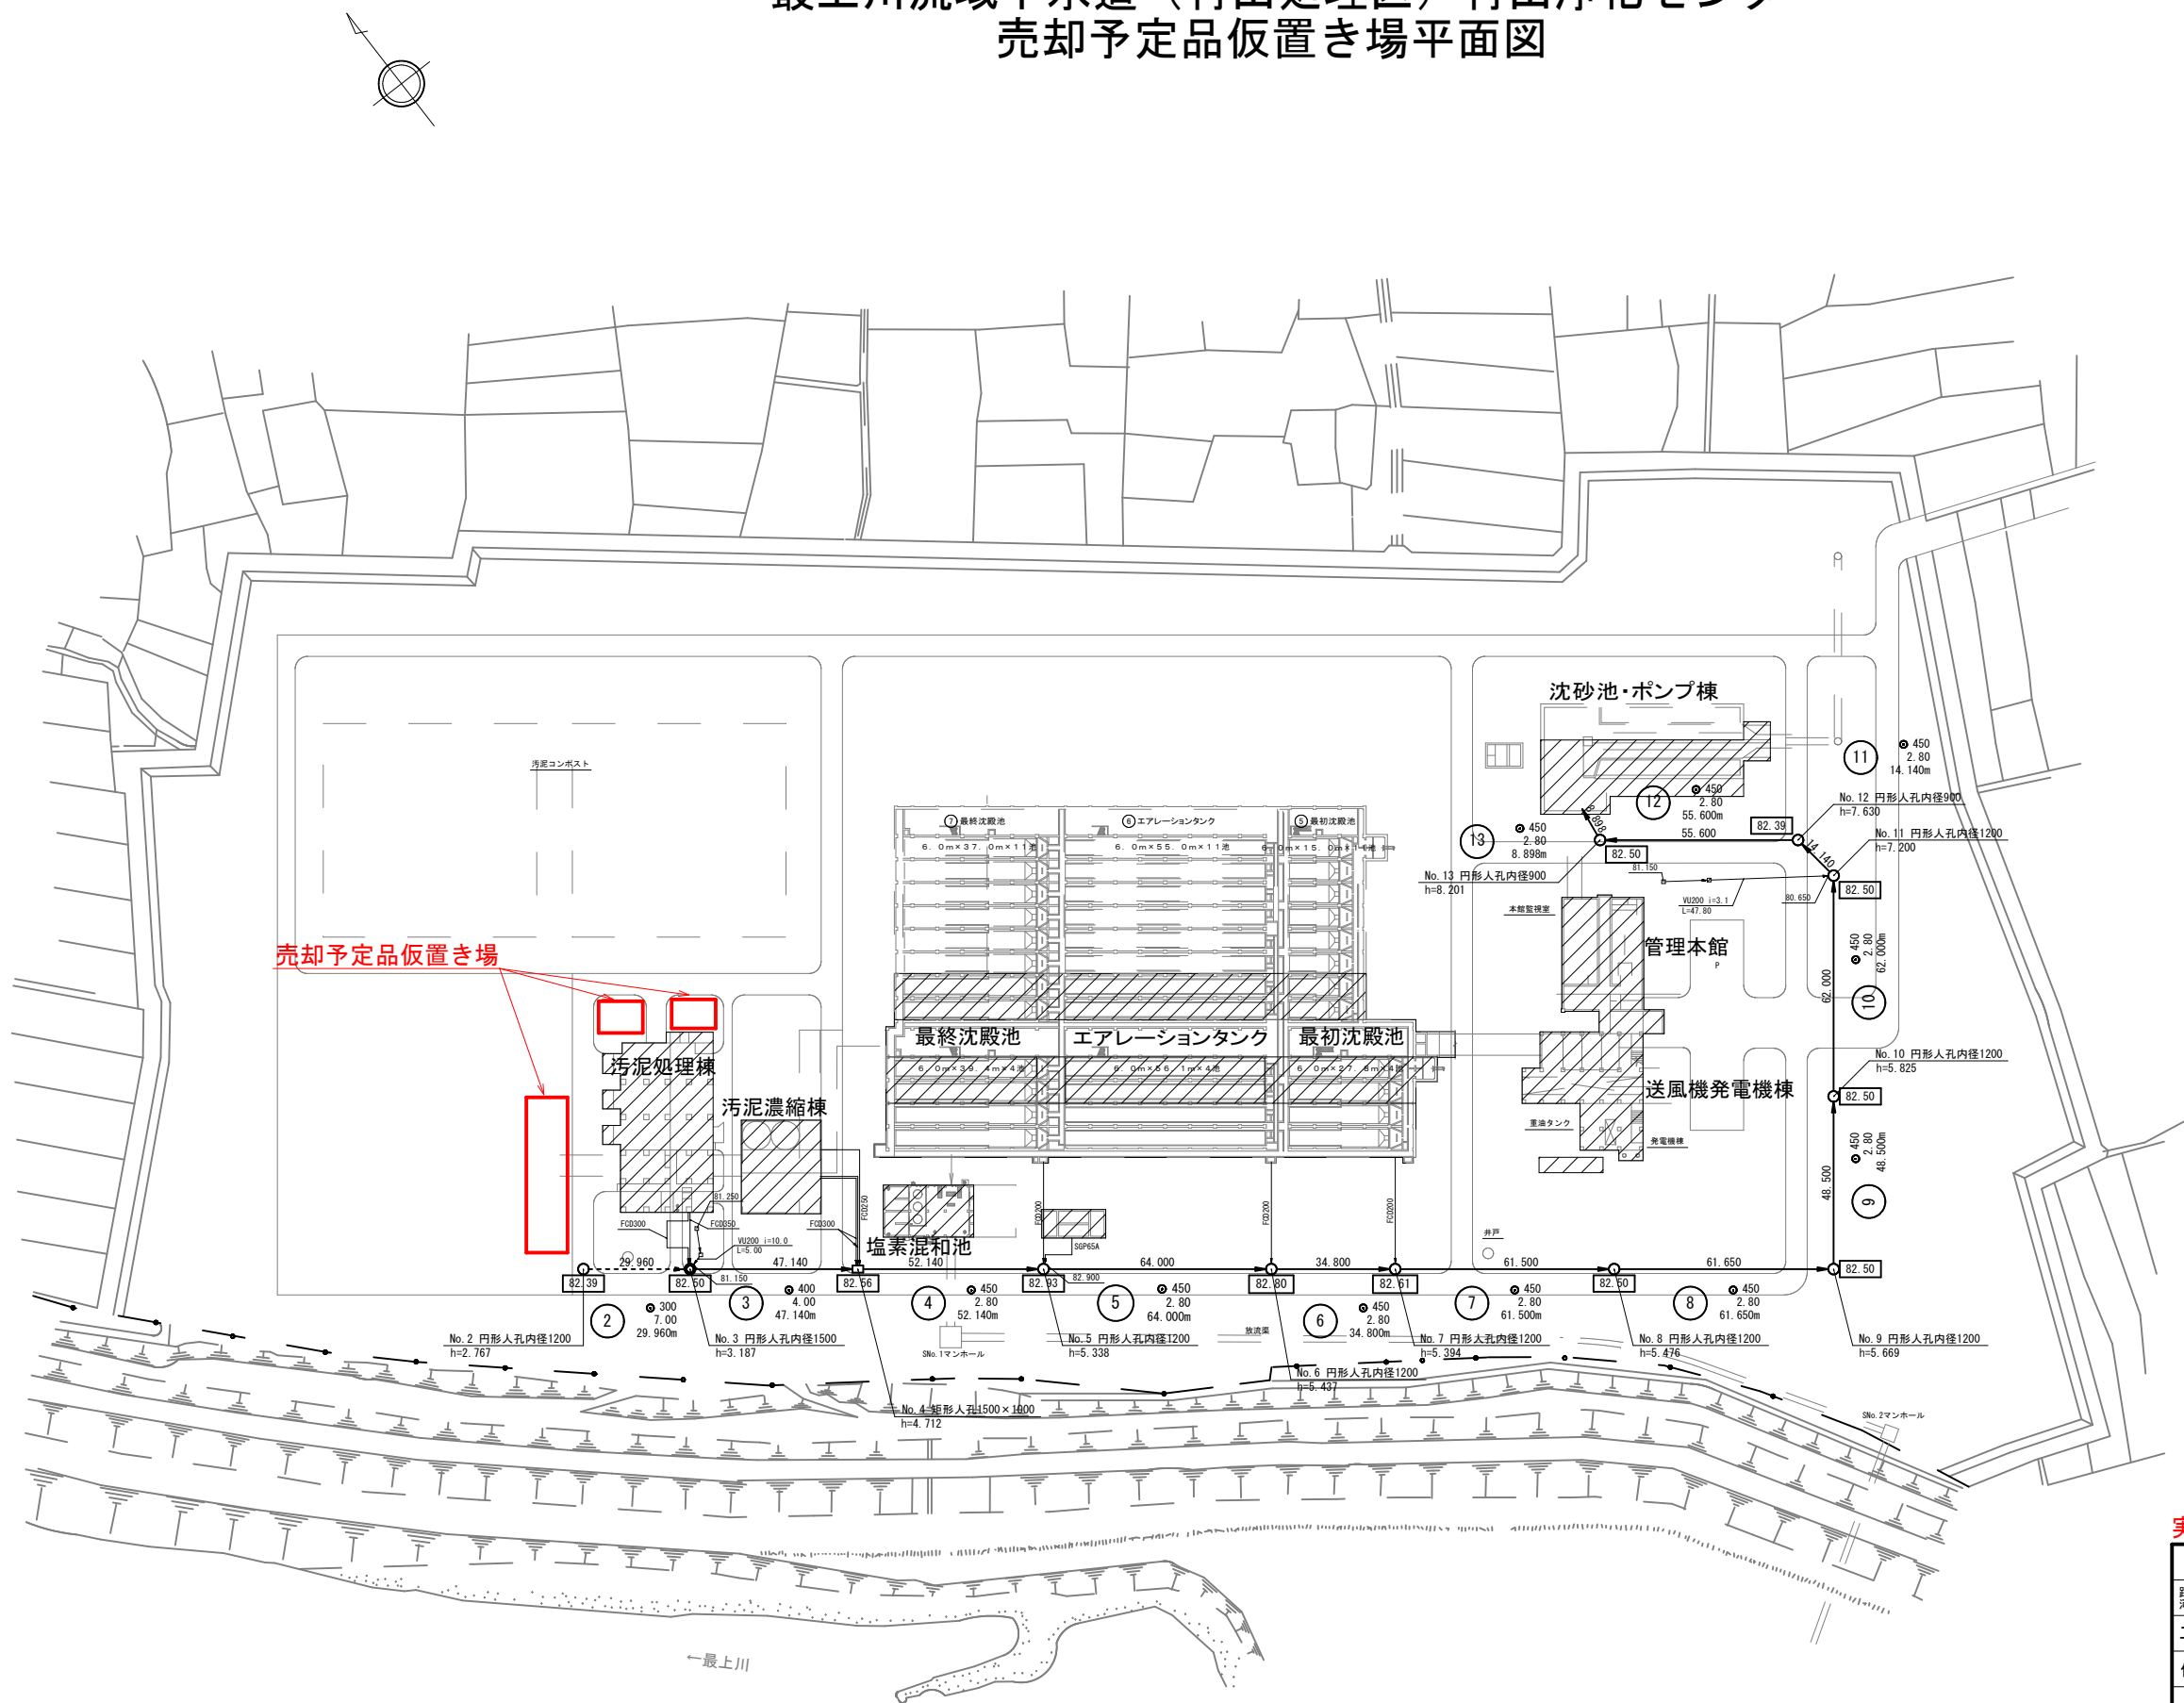

実施

令和7年度		図 番	2 葉 2
路線名又は河川名	最上川流域下水道事業（村山処理区）		
工 事 名	流域下水道施設撤去に伴う鉄くず等売り払い		
位 置	村山市大字大久保 地内		
売却予定品仮置き場平面図		1 葉 1	
縮 尺	FREE	山 形 県	