


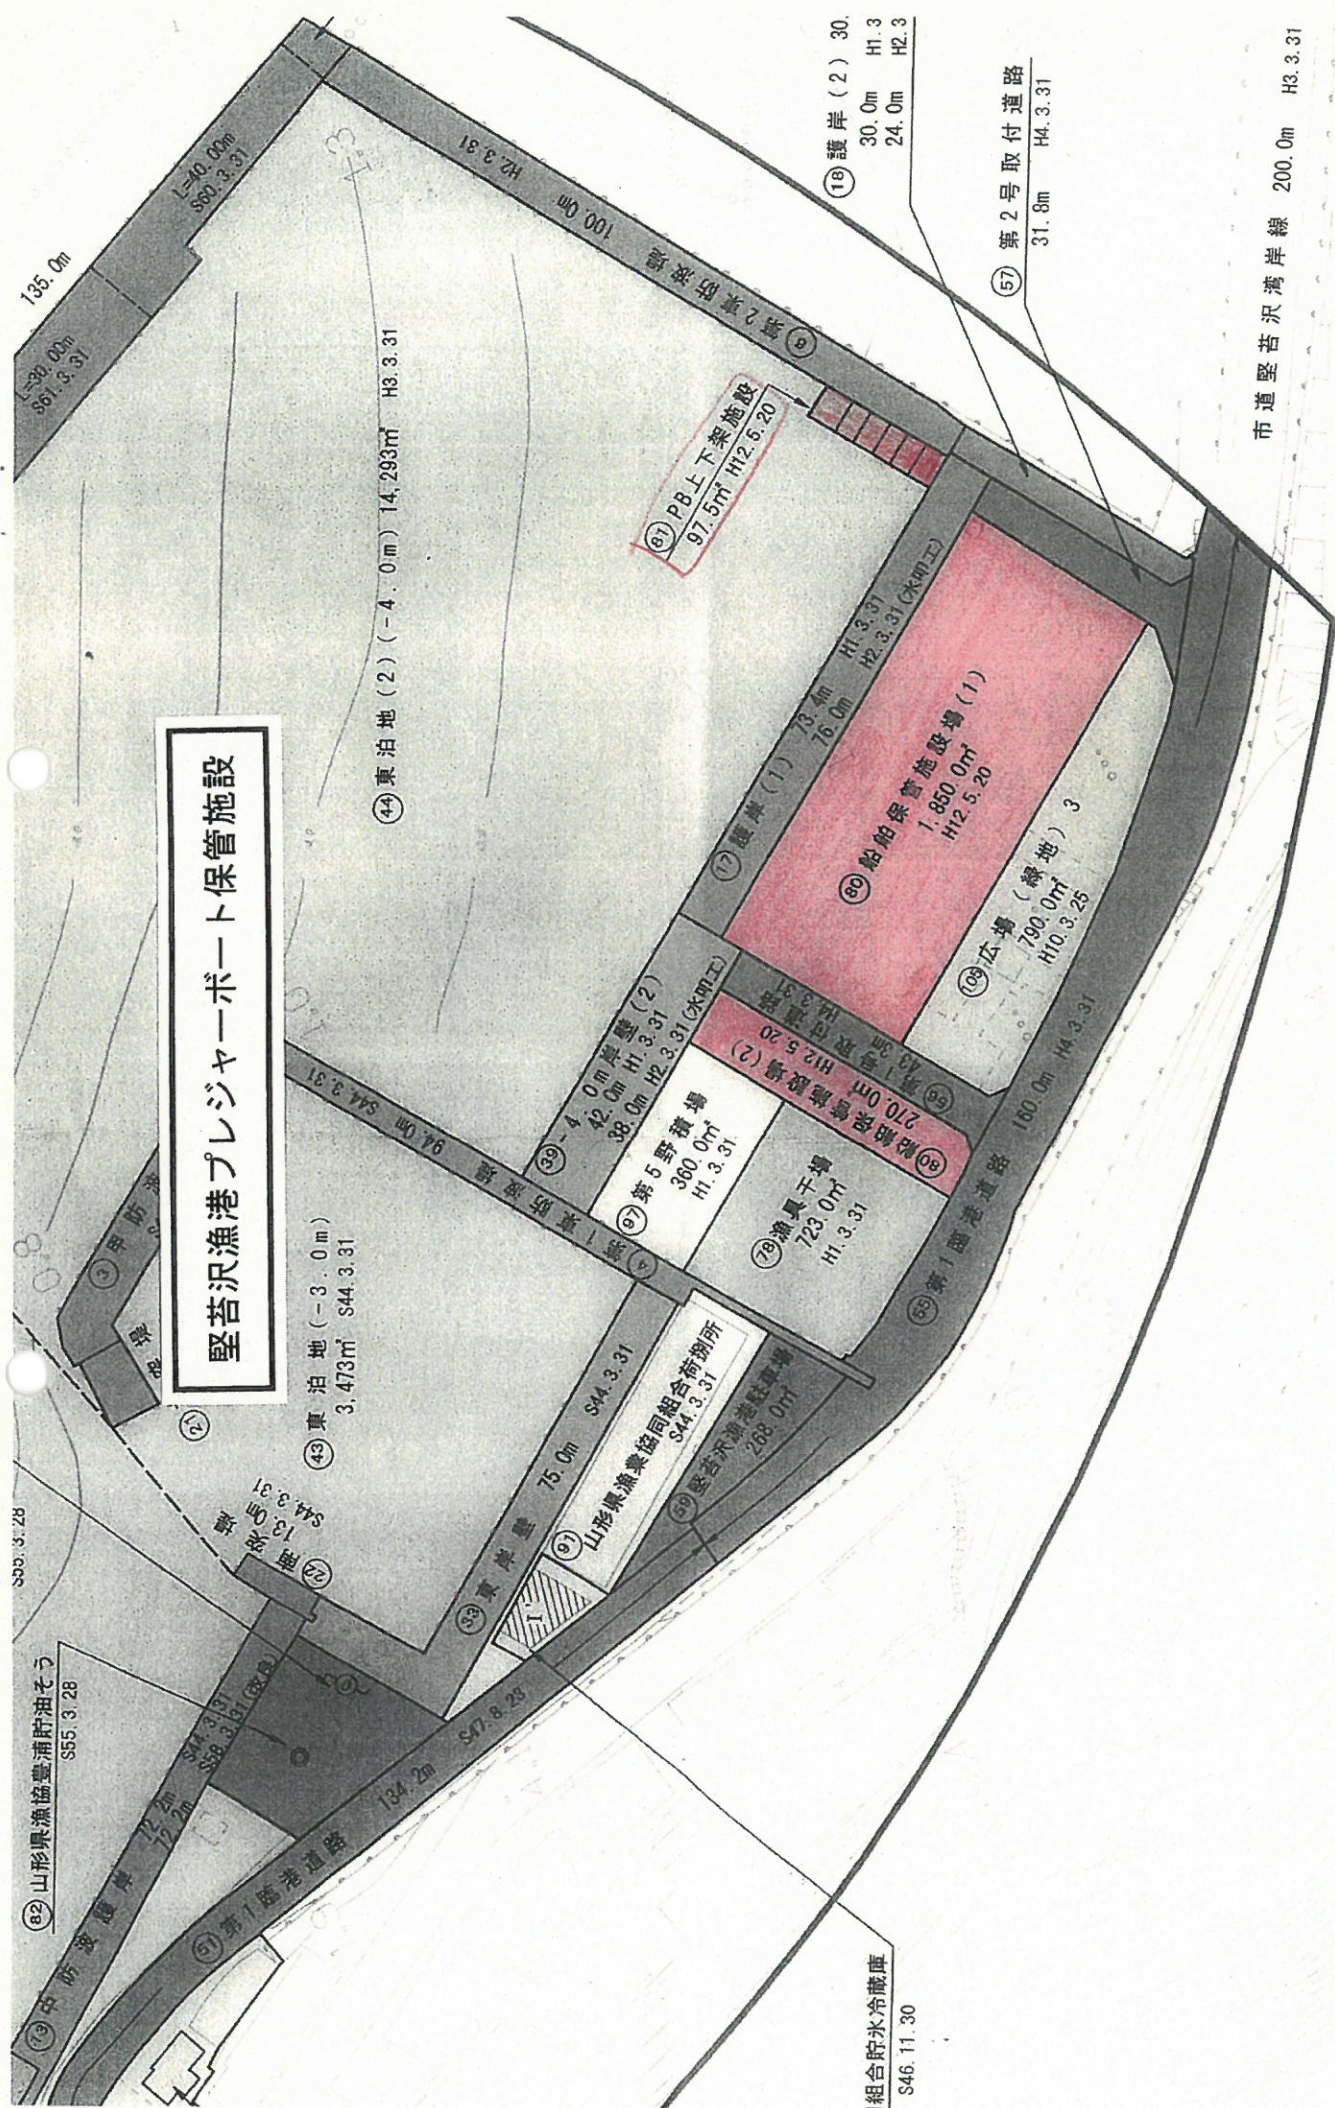

堅苔沢漁港プレジャーボート保管施設

市道堅苔沢湾岸線 200.0m H3.3.31

縮尺：1 / 1,000

組合貯水冷蔵庫
S46.11.30

(82) 山形県漁協豊浦貯油所
S55.3.28

(81) 中防波堤岸
S50.3.28

(43) 東泊地 (-3.0m)
3,473m² S44.3.31

(44) 東泊地 (2) (-4.0m) 14,293m² H3.3.31

(61) 東岸壁 75.0m S44.3.31
(62) 山形県漁業協同組合事務所
S44.3.31
(63) 堅苔沢漁港駐車場
288.0m²

(39) 4.0m岸壁 (2)
42.0m H1.3.31
38.0m H2.3.31 (吹浪工)
(97) 第5野積場
360.0m² H1.3.31

(67) PB上下架施設
97.5m² H12.5.20

(68) 漁具干場
723.0m² H1.3.31
(69) 船泊保管施設 (2)
270.0m² H12.5.20

(18) 護岸 (2) 30.0m H1.3
24.0m H2.3

(57) 第2号取付道路
31.8m H4.3.31

(60) 船舶保管施設 (1)
1,850.0m² H12.5.20

(109) 広場 (緑地) 3
790.0m² H10.3.25

(65) 第1臨港道路 160.0m H4.3.31