




5

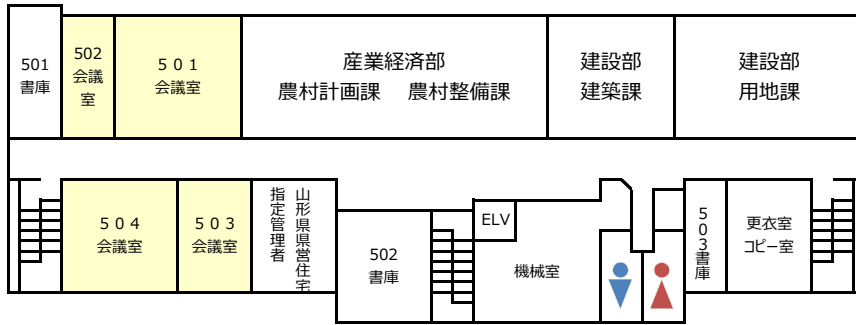

4

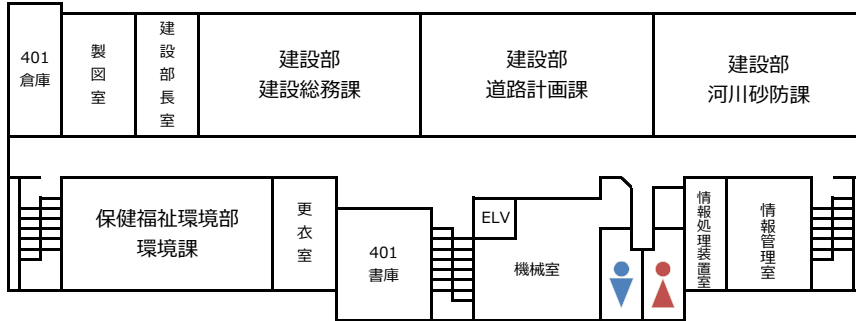


3

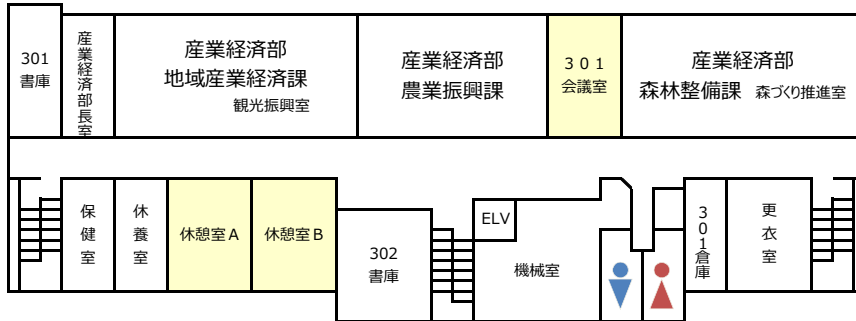

2




1

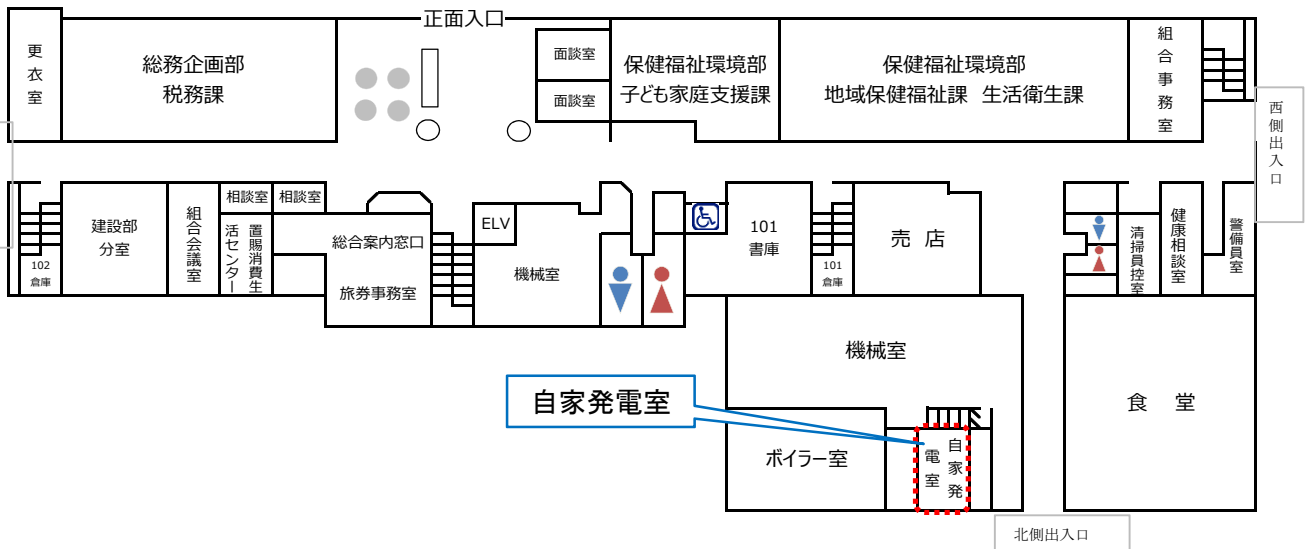


置賜総合支庁 本庁舎案内図

〒992-0012 米沢市金池7丁目1-50


総合案内窓口 0238-26-6000

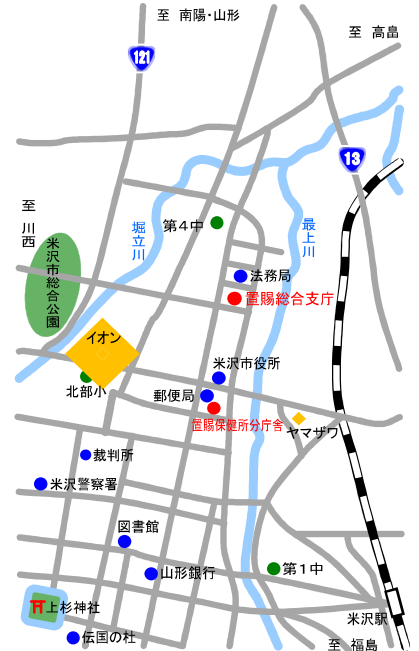

置賜総合支庁本庁舎平面図①（1階、2階）

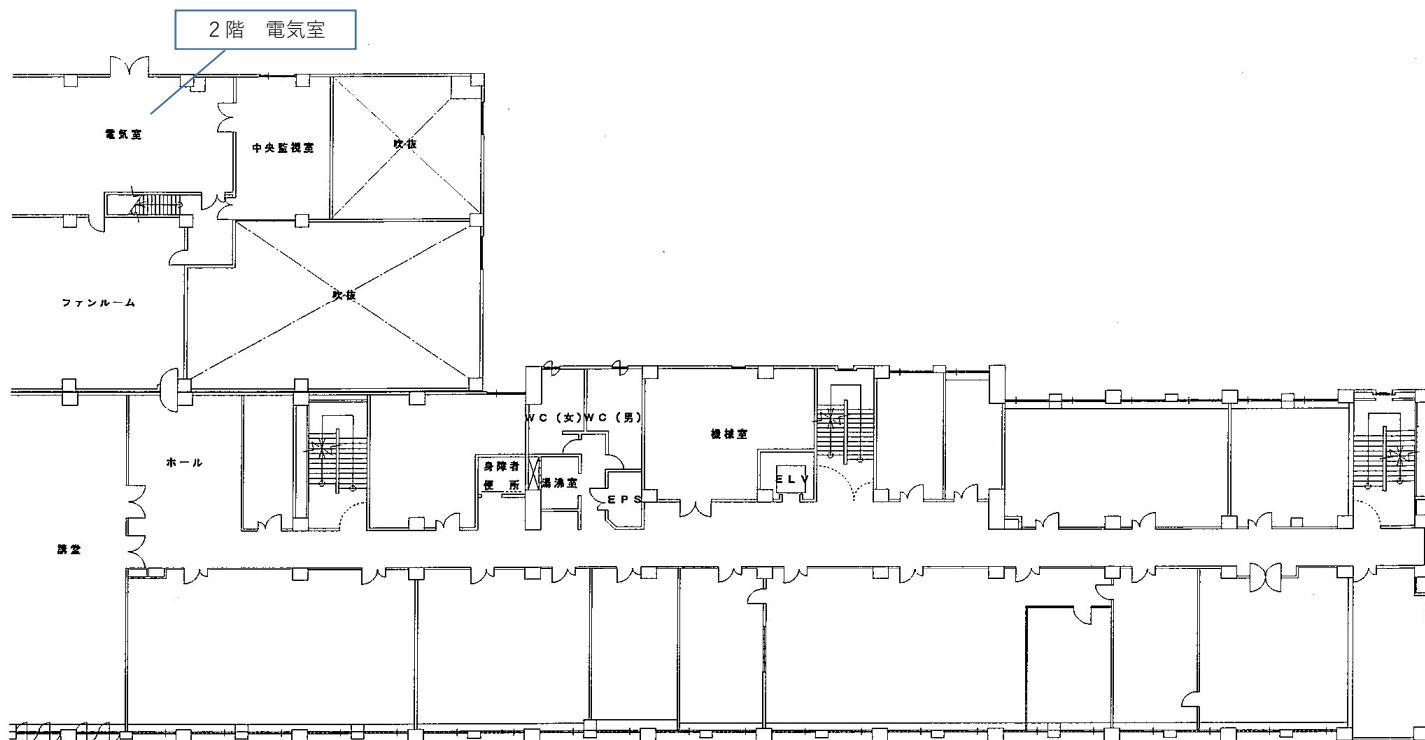


2階平面図

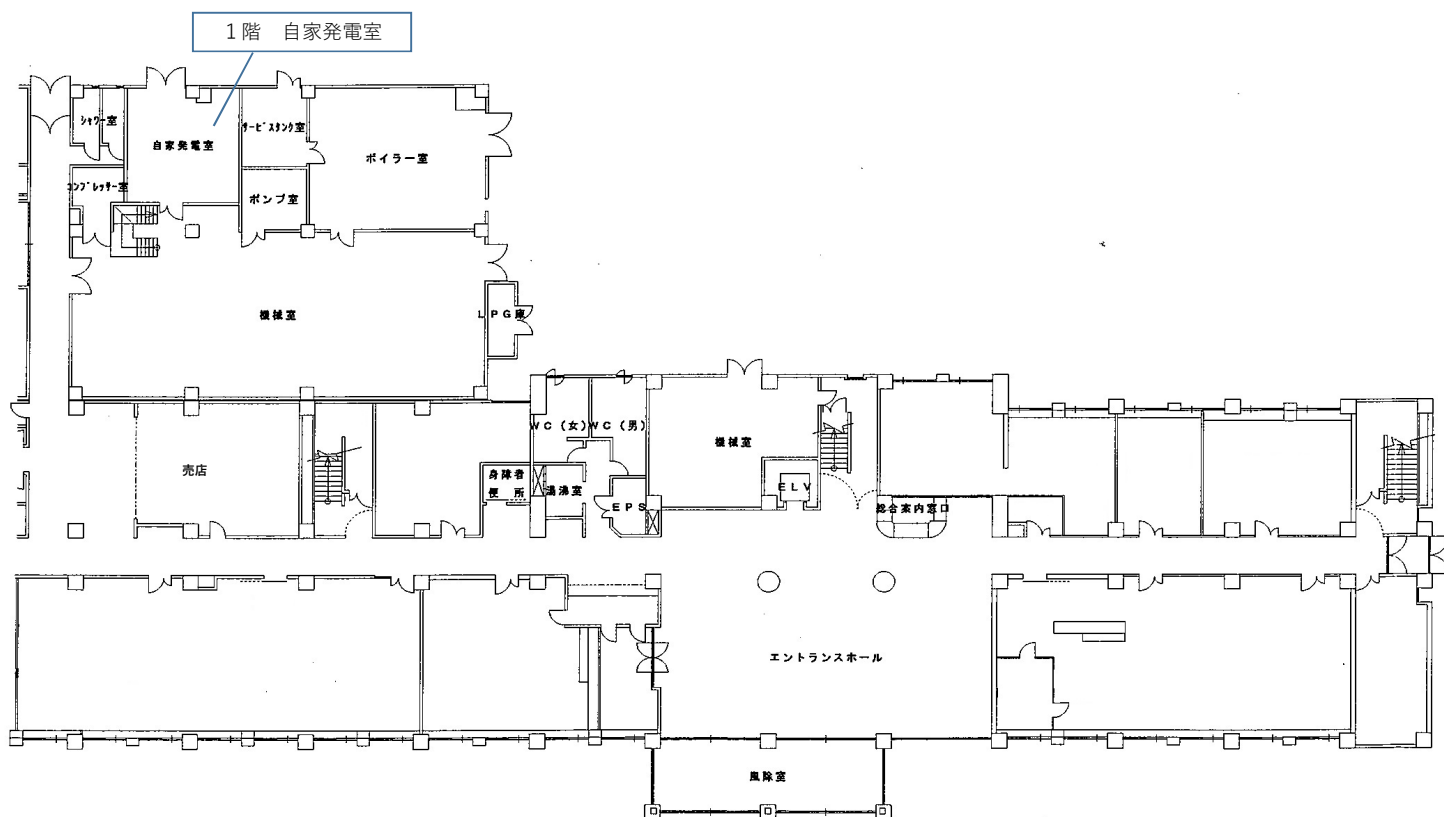


1階平面図


置賜総合支庁本庁舎 平面図 ②

 は、PCB含有ありの場合の撤去機器の保管場所

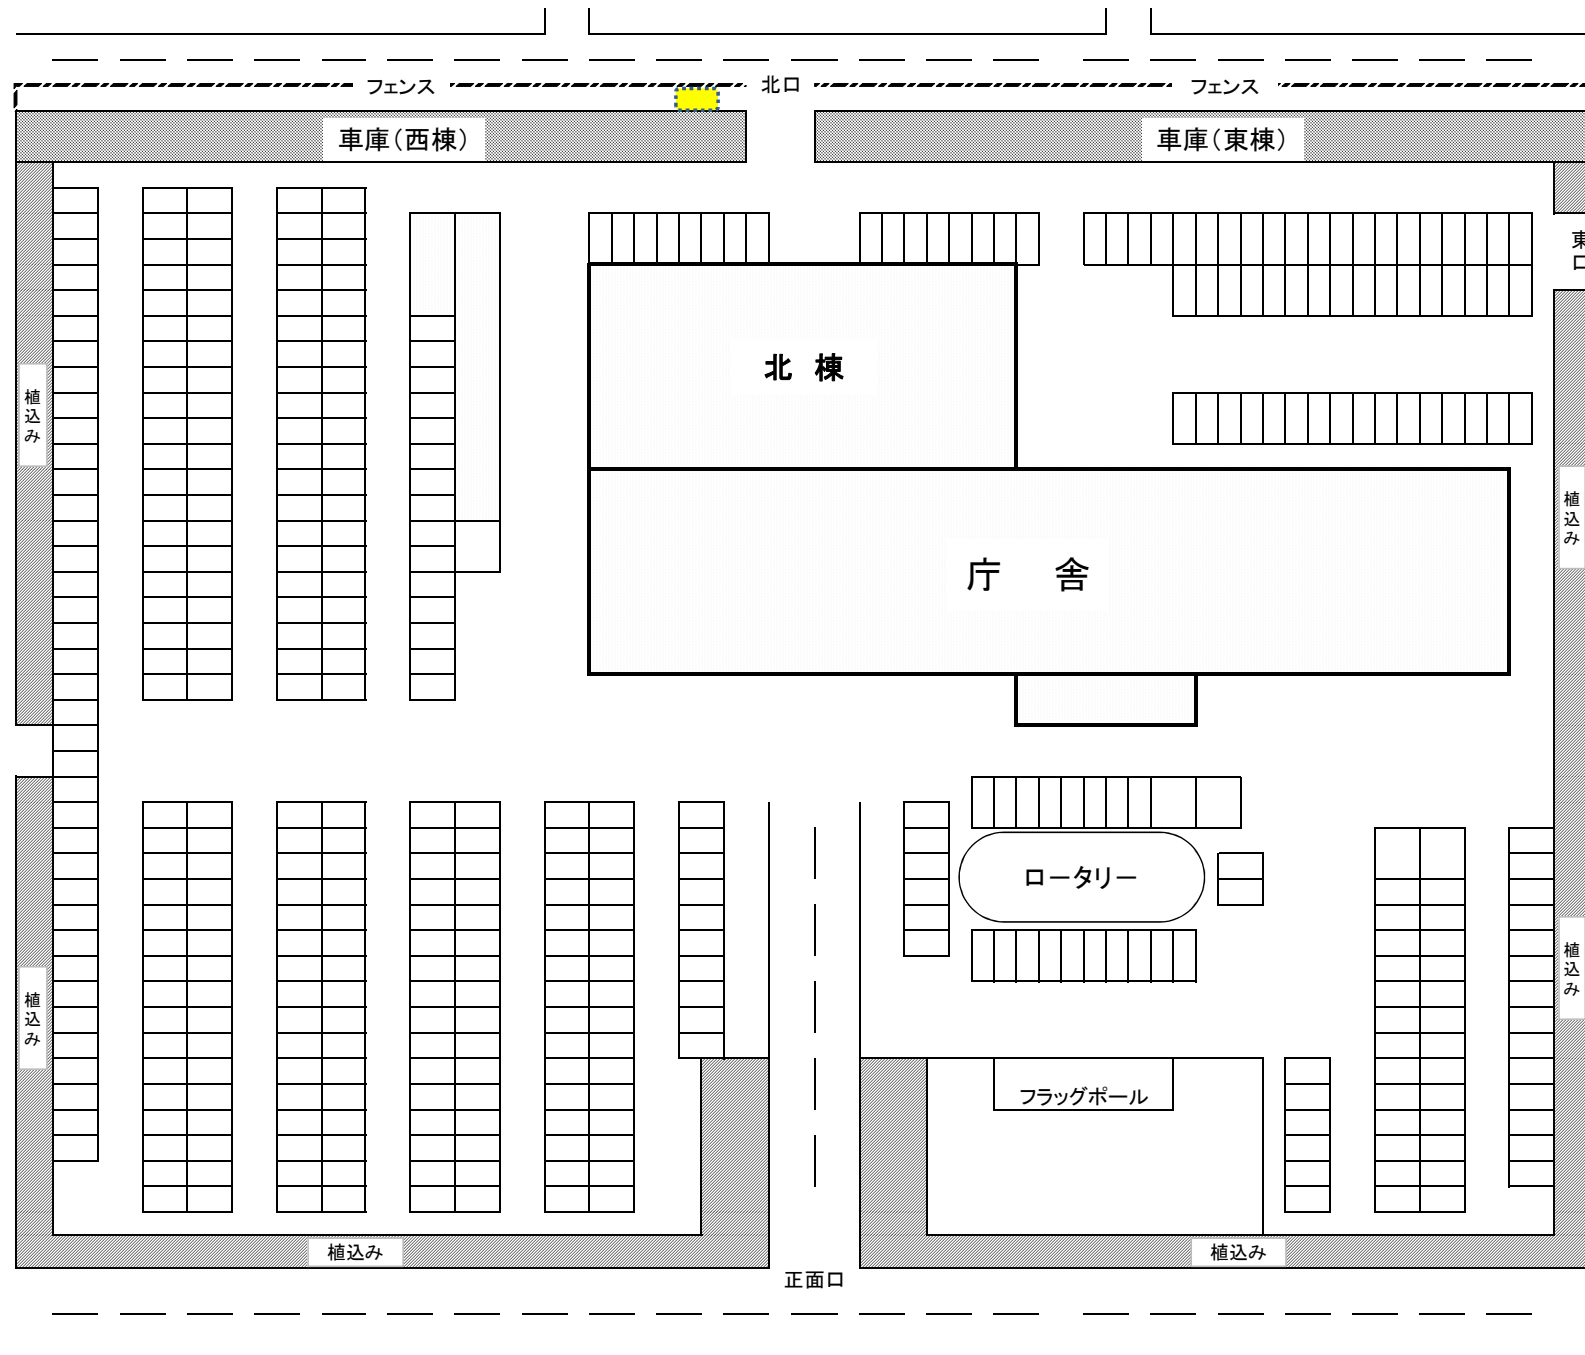

高圧機器配置箇所図①
＜北棟2階 電気室内＞

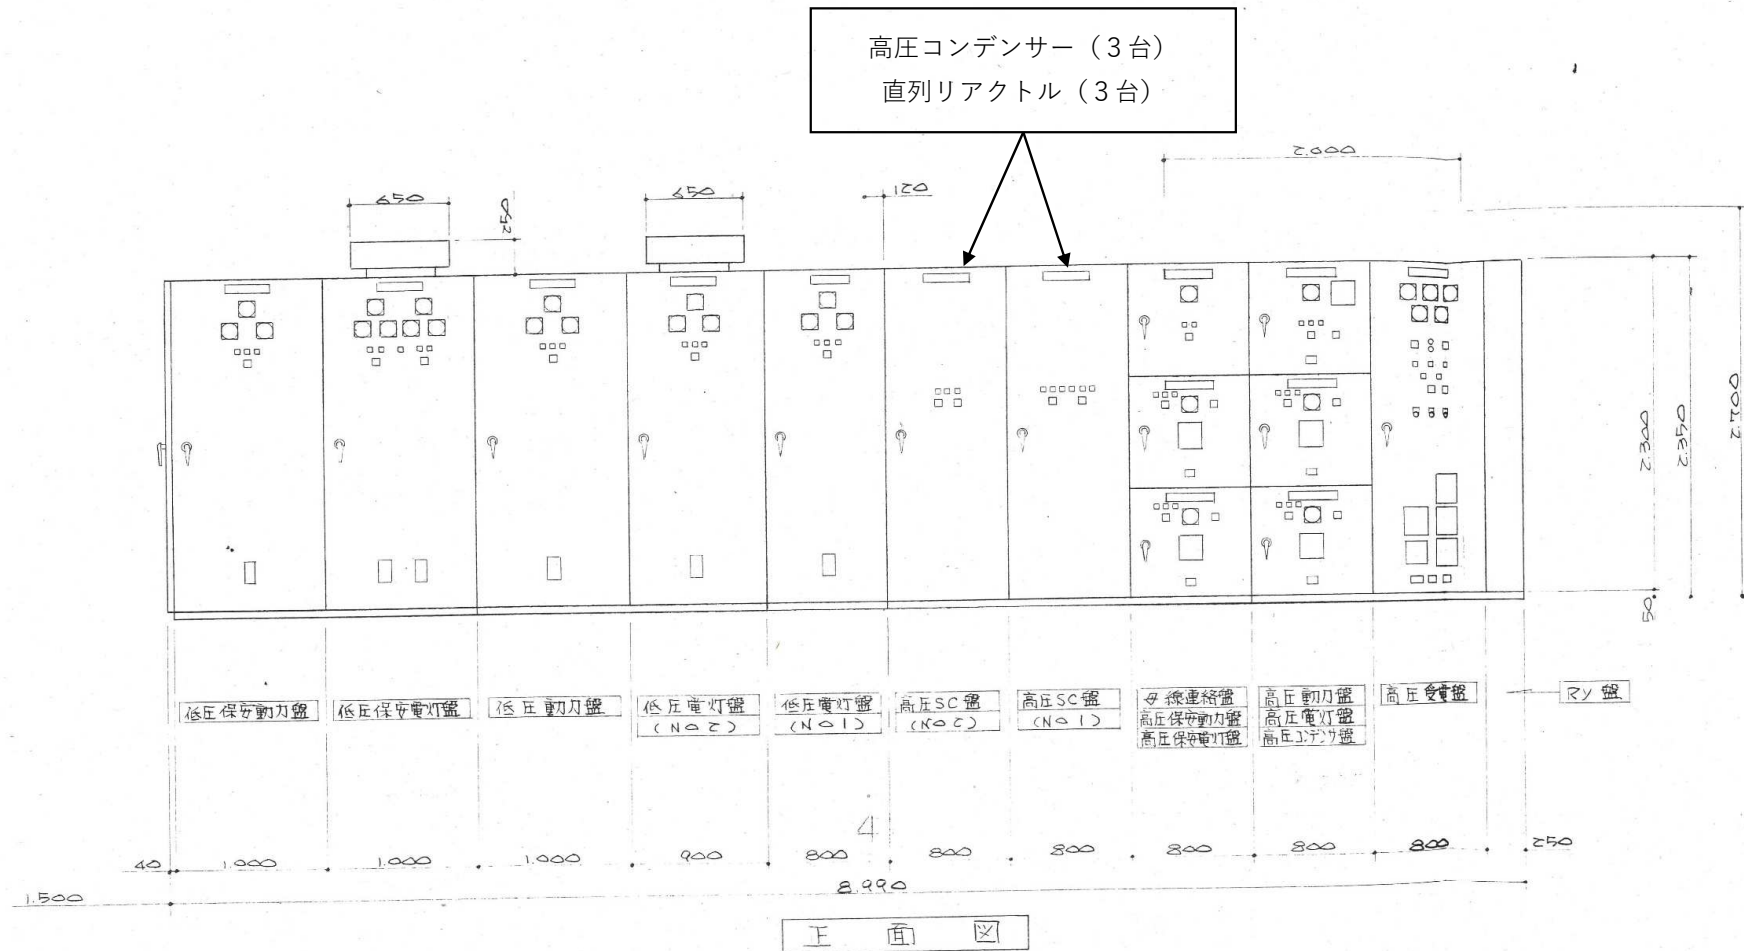

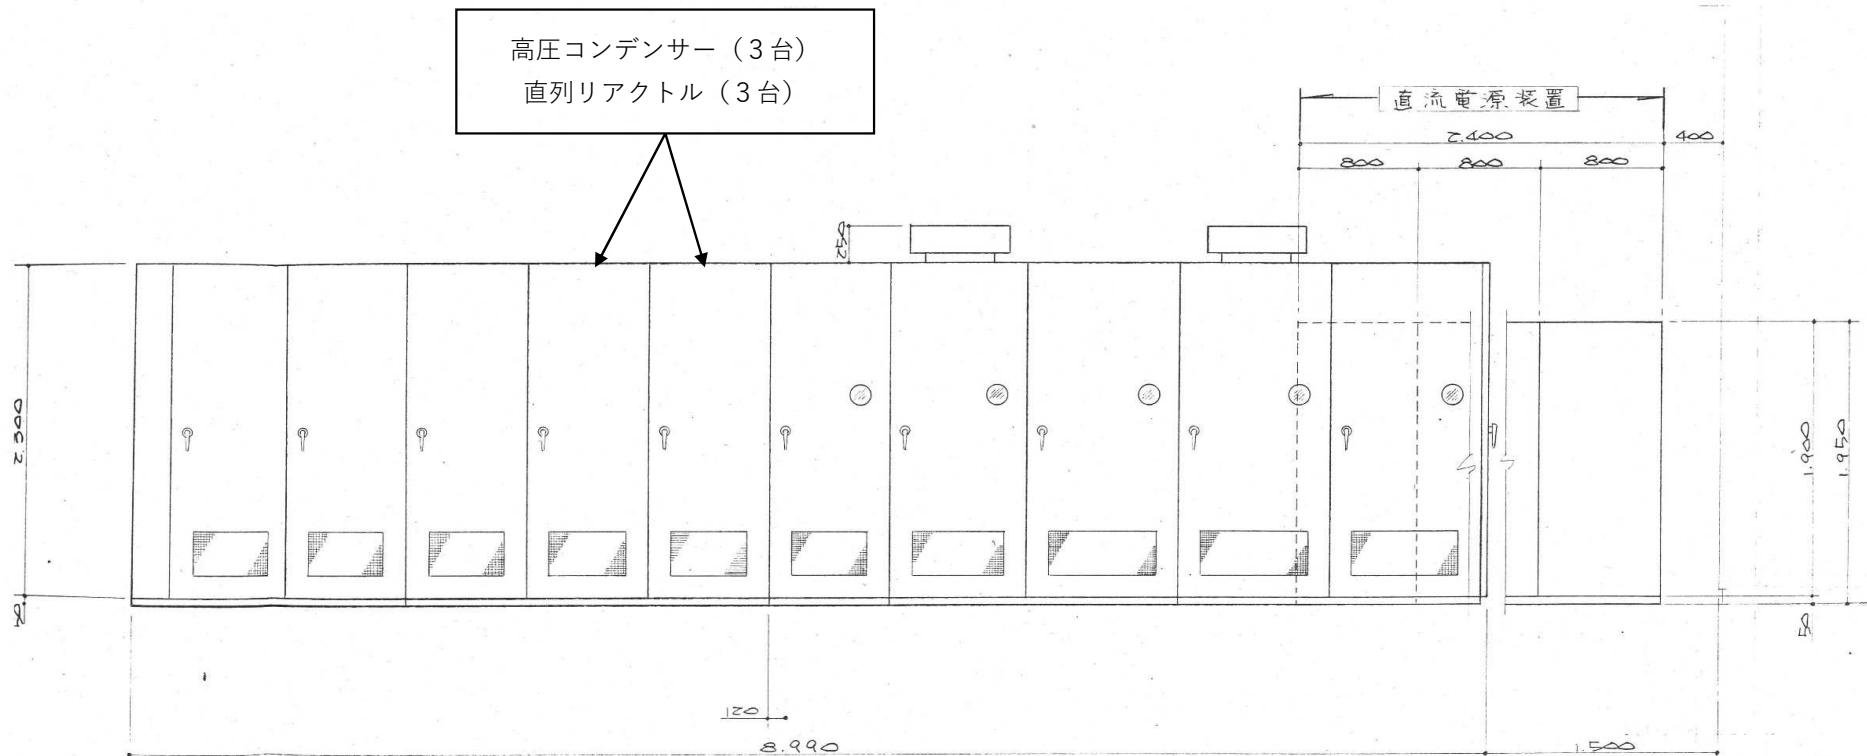

4

裏面図

3

電気室機器配置図
(正面並び裏面展開図)

< 北棟 1 階 自家発電室 >

