


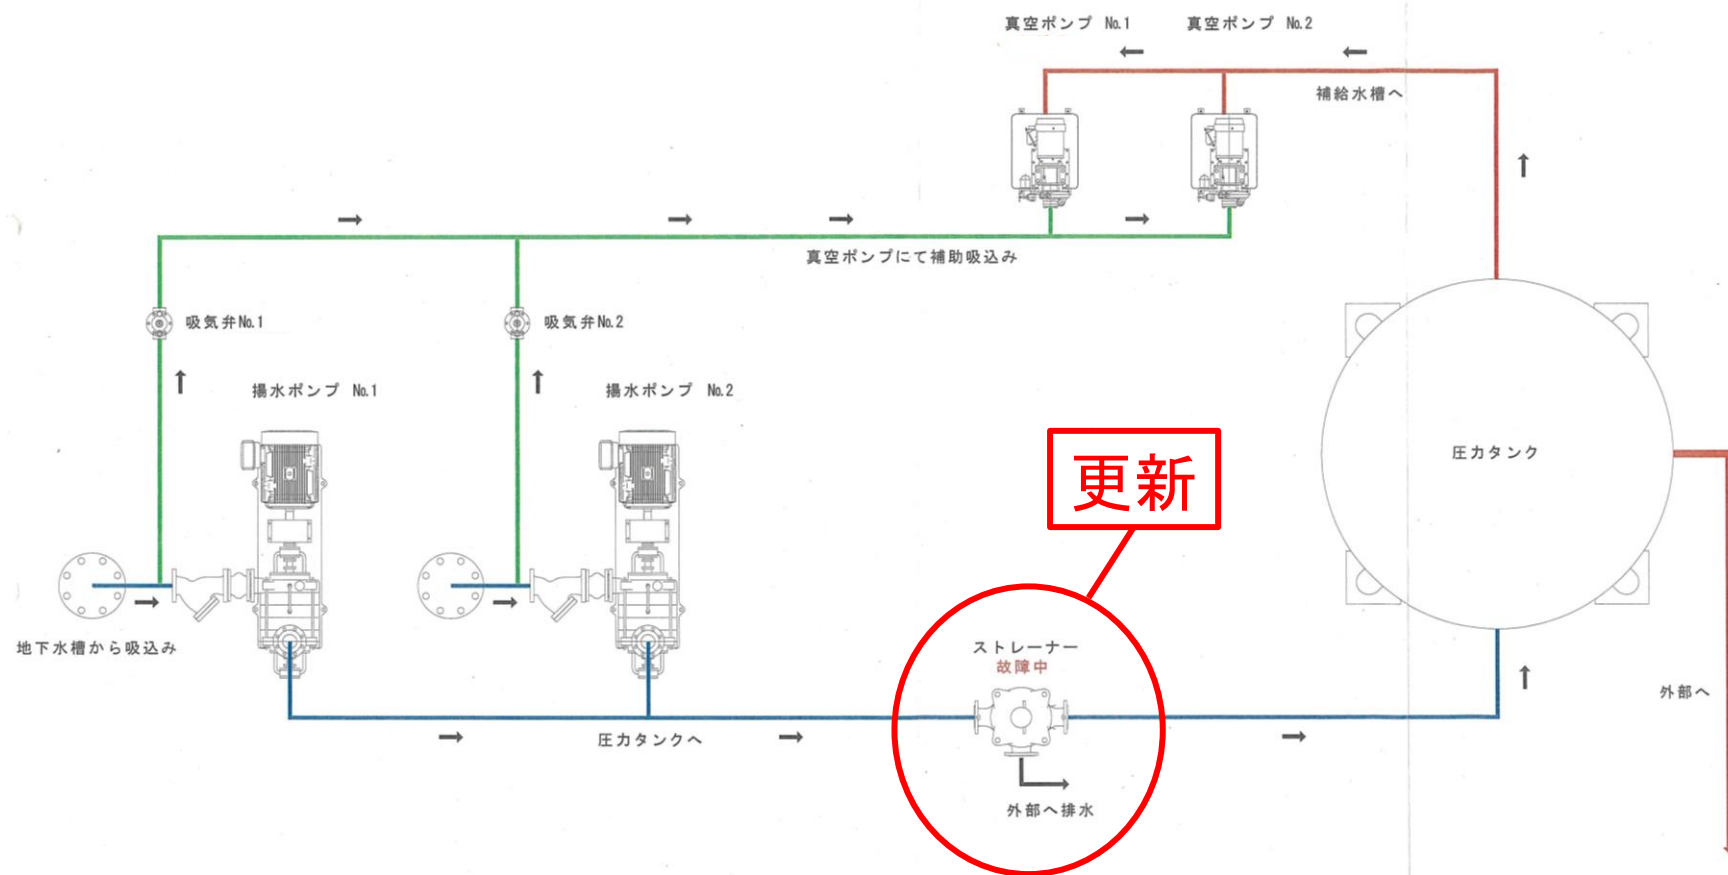

工事名	令和7年度東北農林専門職大学第2揚水機場 オートストレーナー更新工事
図表番号	図-1
縮尺	