



笹野浄水場 浄水・排水施設清掃業務委託
清掃施設標準図


令和8年度の清掃施設は仕様書第1章第1節5項のとおり

No	図 面 名 称			備考
1	笹野浄水場	全体	平面図	
2	1系（水窪系）		水処理系統図	
3	1系（水窪系）	う流池・沈殿池	平面図	
4	1系（水窪系）	う流池・沈殿池	断面図	
5	1系（水窪系）	沈殿池	平面図・断面図	
6	1系（水窪系）	ろ過排水渠	平面図・断面図	
7	1系（水窪系）	排水池・排泥池	平面図	排水池は 実施せず
8	1系（水窪系）	排水池・排泥池	断面図	排水池は 実施せず
9	1系（水窪系）	天日乾燥床側溝	平面図・断面図	
10	2系（綱木川系）		水処理系統図	
11	2系（綱木川系）	う流池・沈殿池	平面図	
12	2系（綱木川系）	う流池・沈殿池	断面図	
13	2系（綱木川系）	う流池	断面図	
14	2系（綱木川系）	排水池・排泥池	平面図	
15	2系（綱木川系）	排水池・排泥池	断面図	
16	2系（綱木川系）	濃縮槽	平面図	
17	2系（綱木川系）	濃縮槽	断面図	

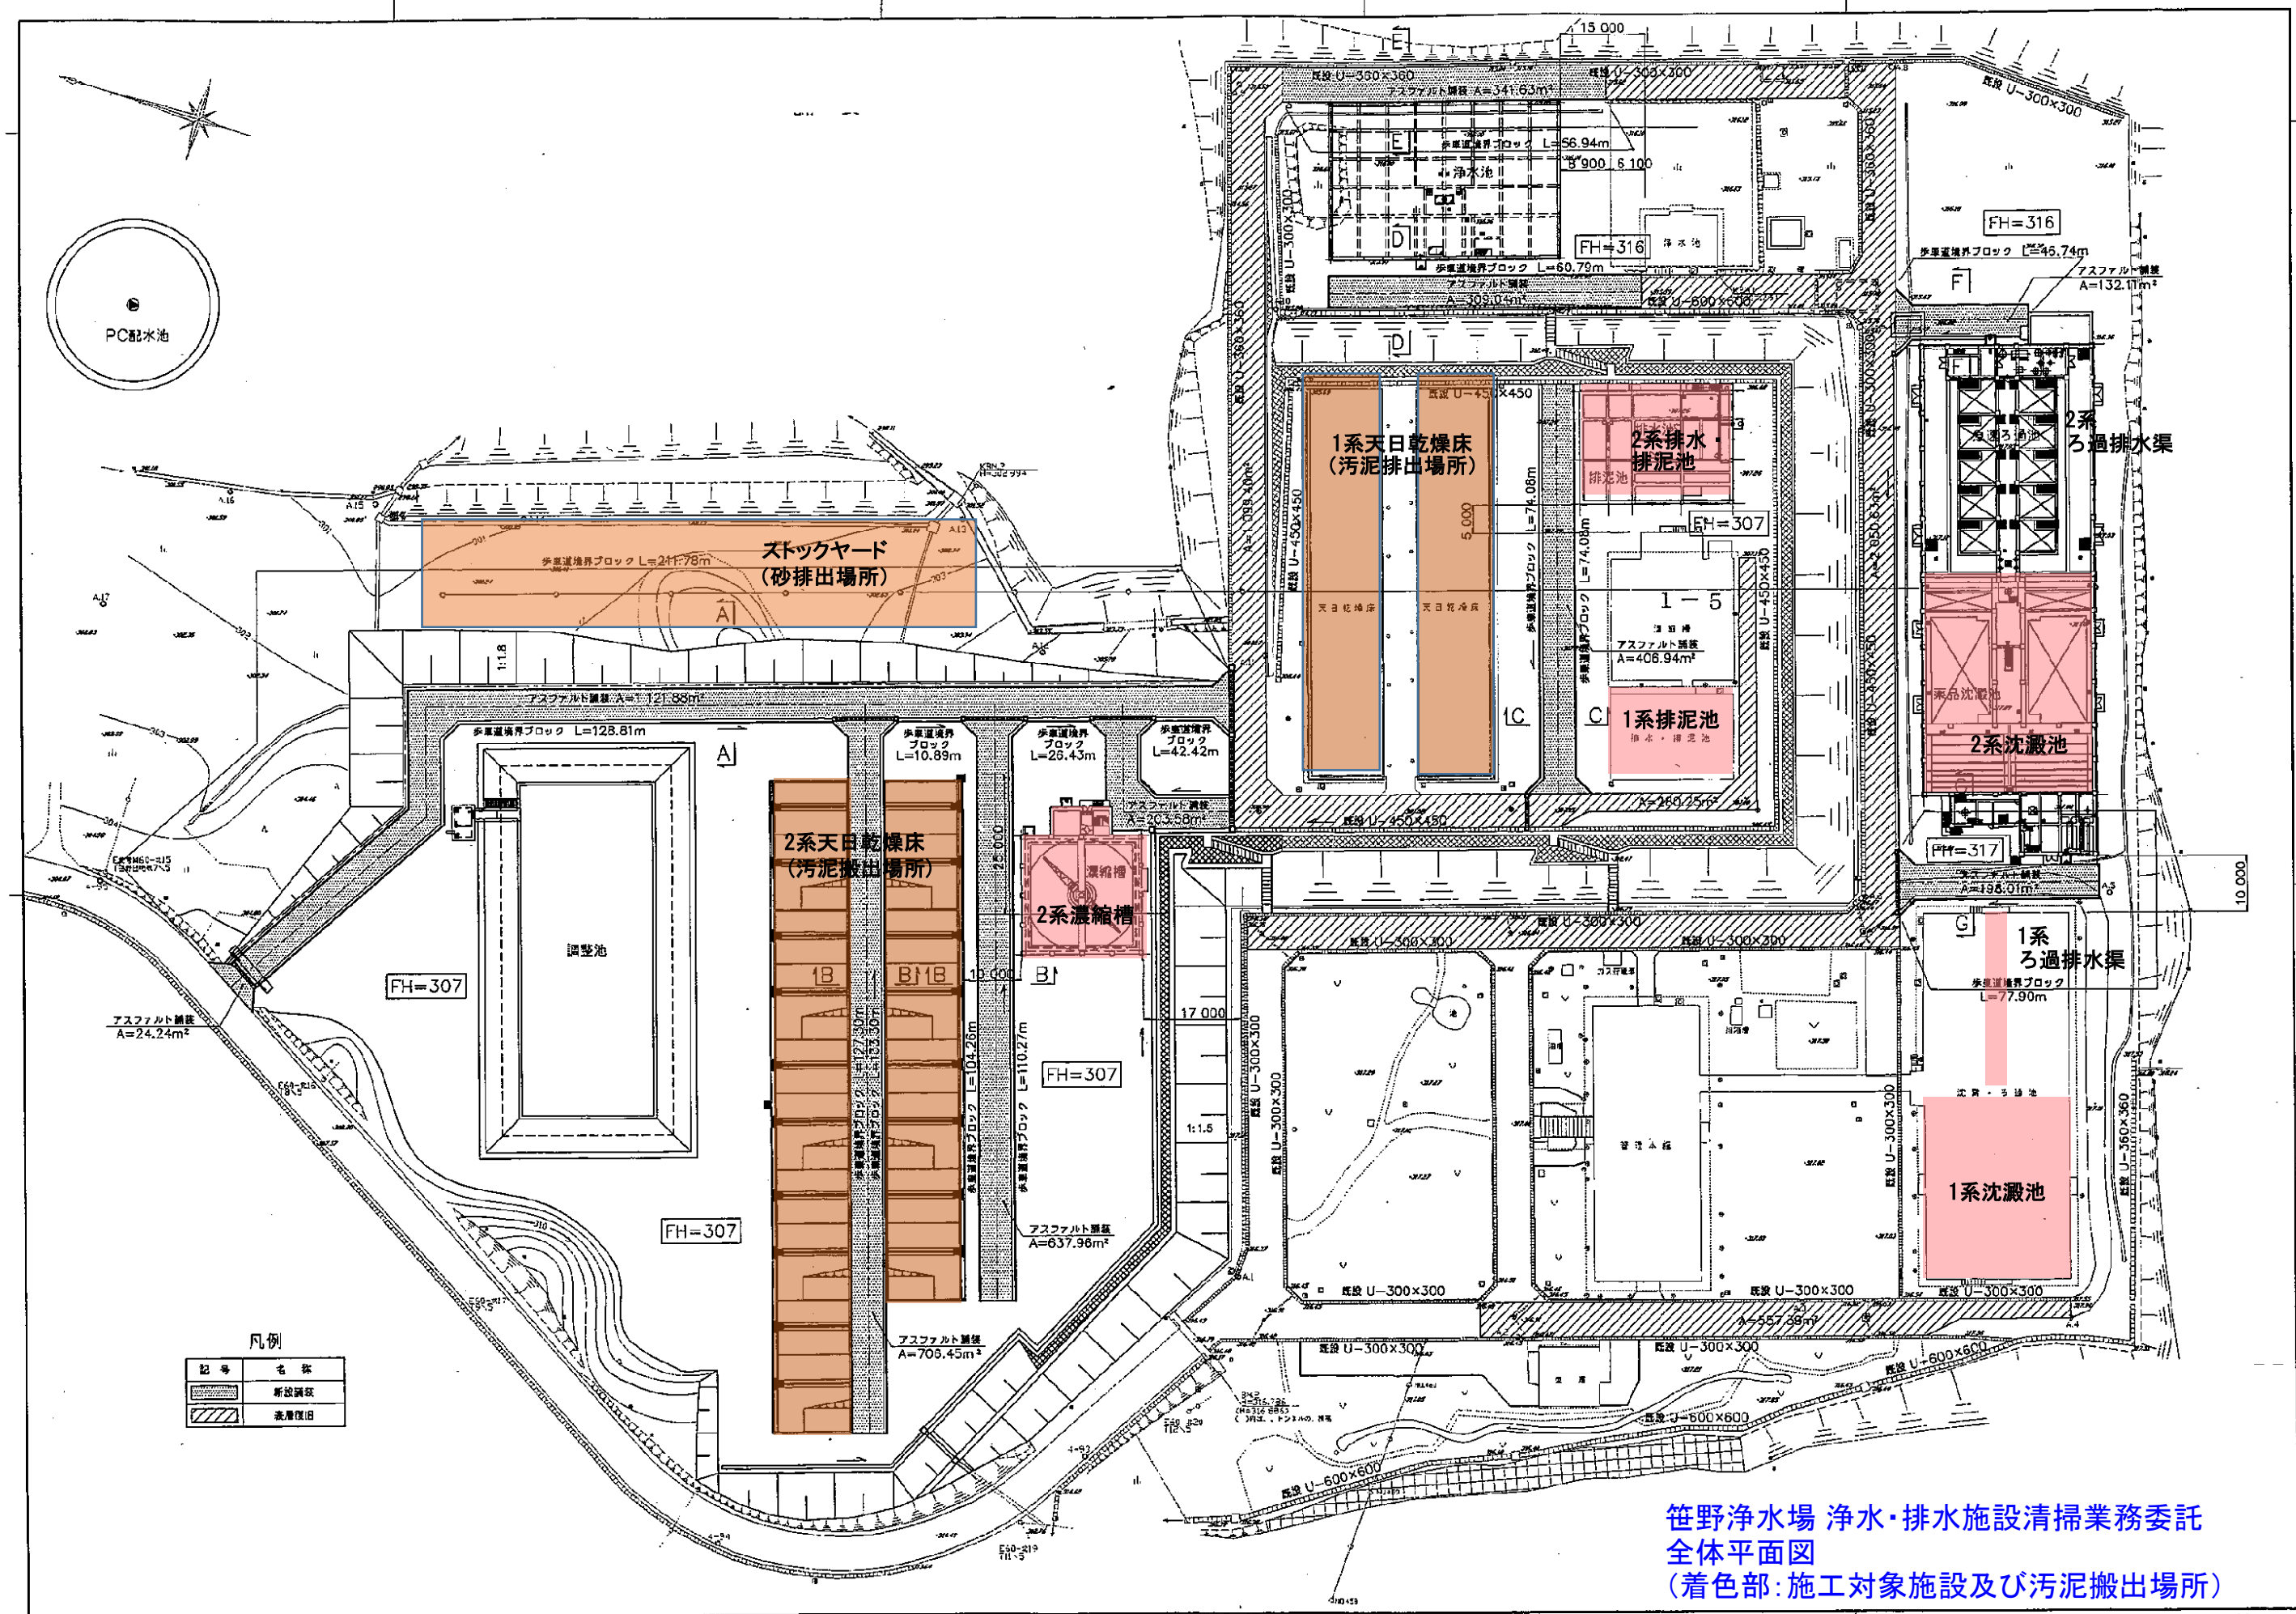

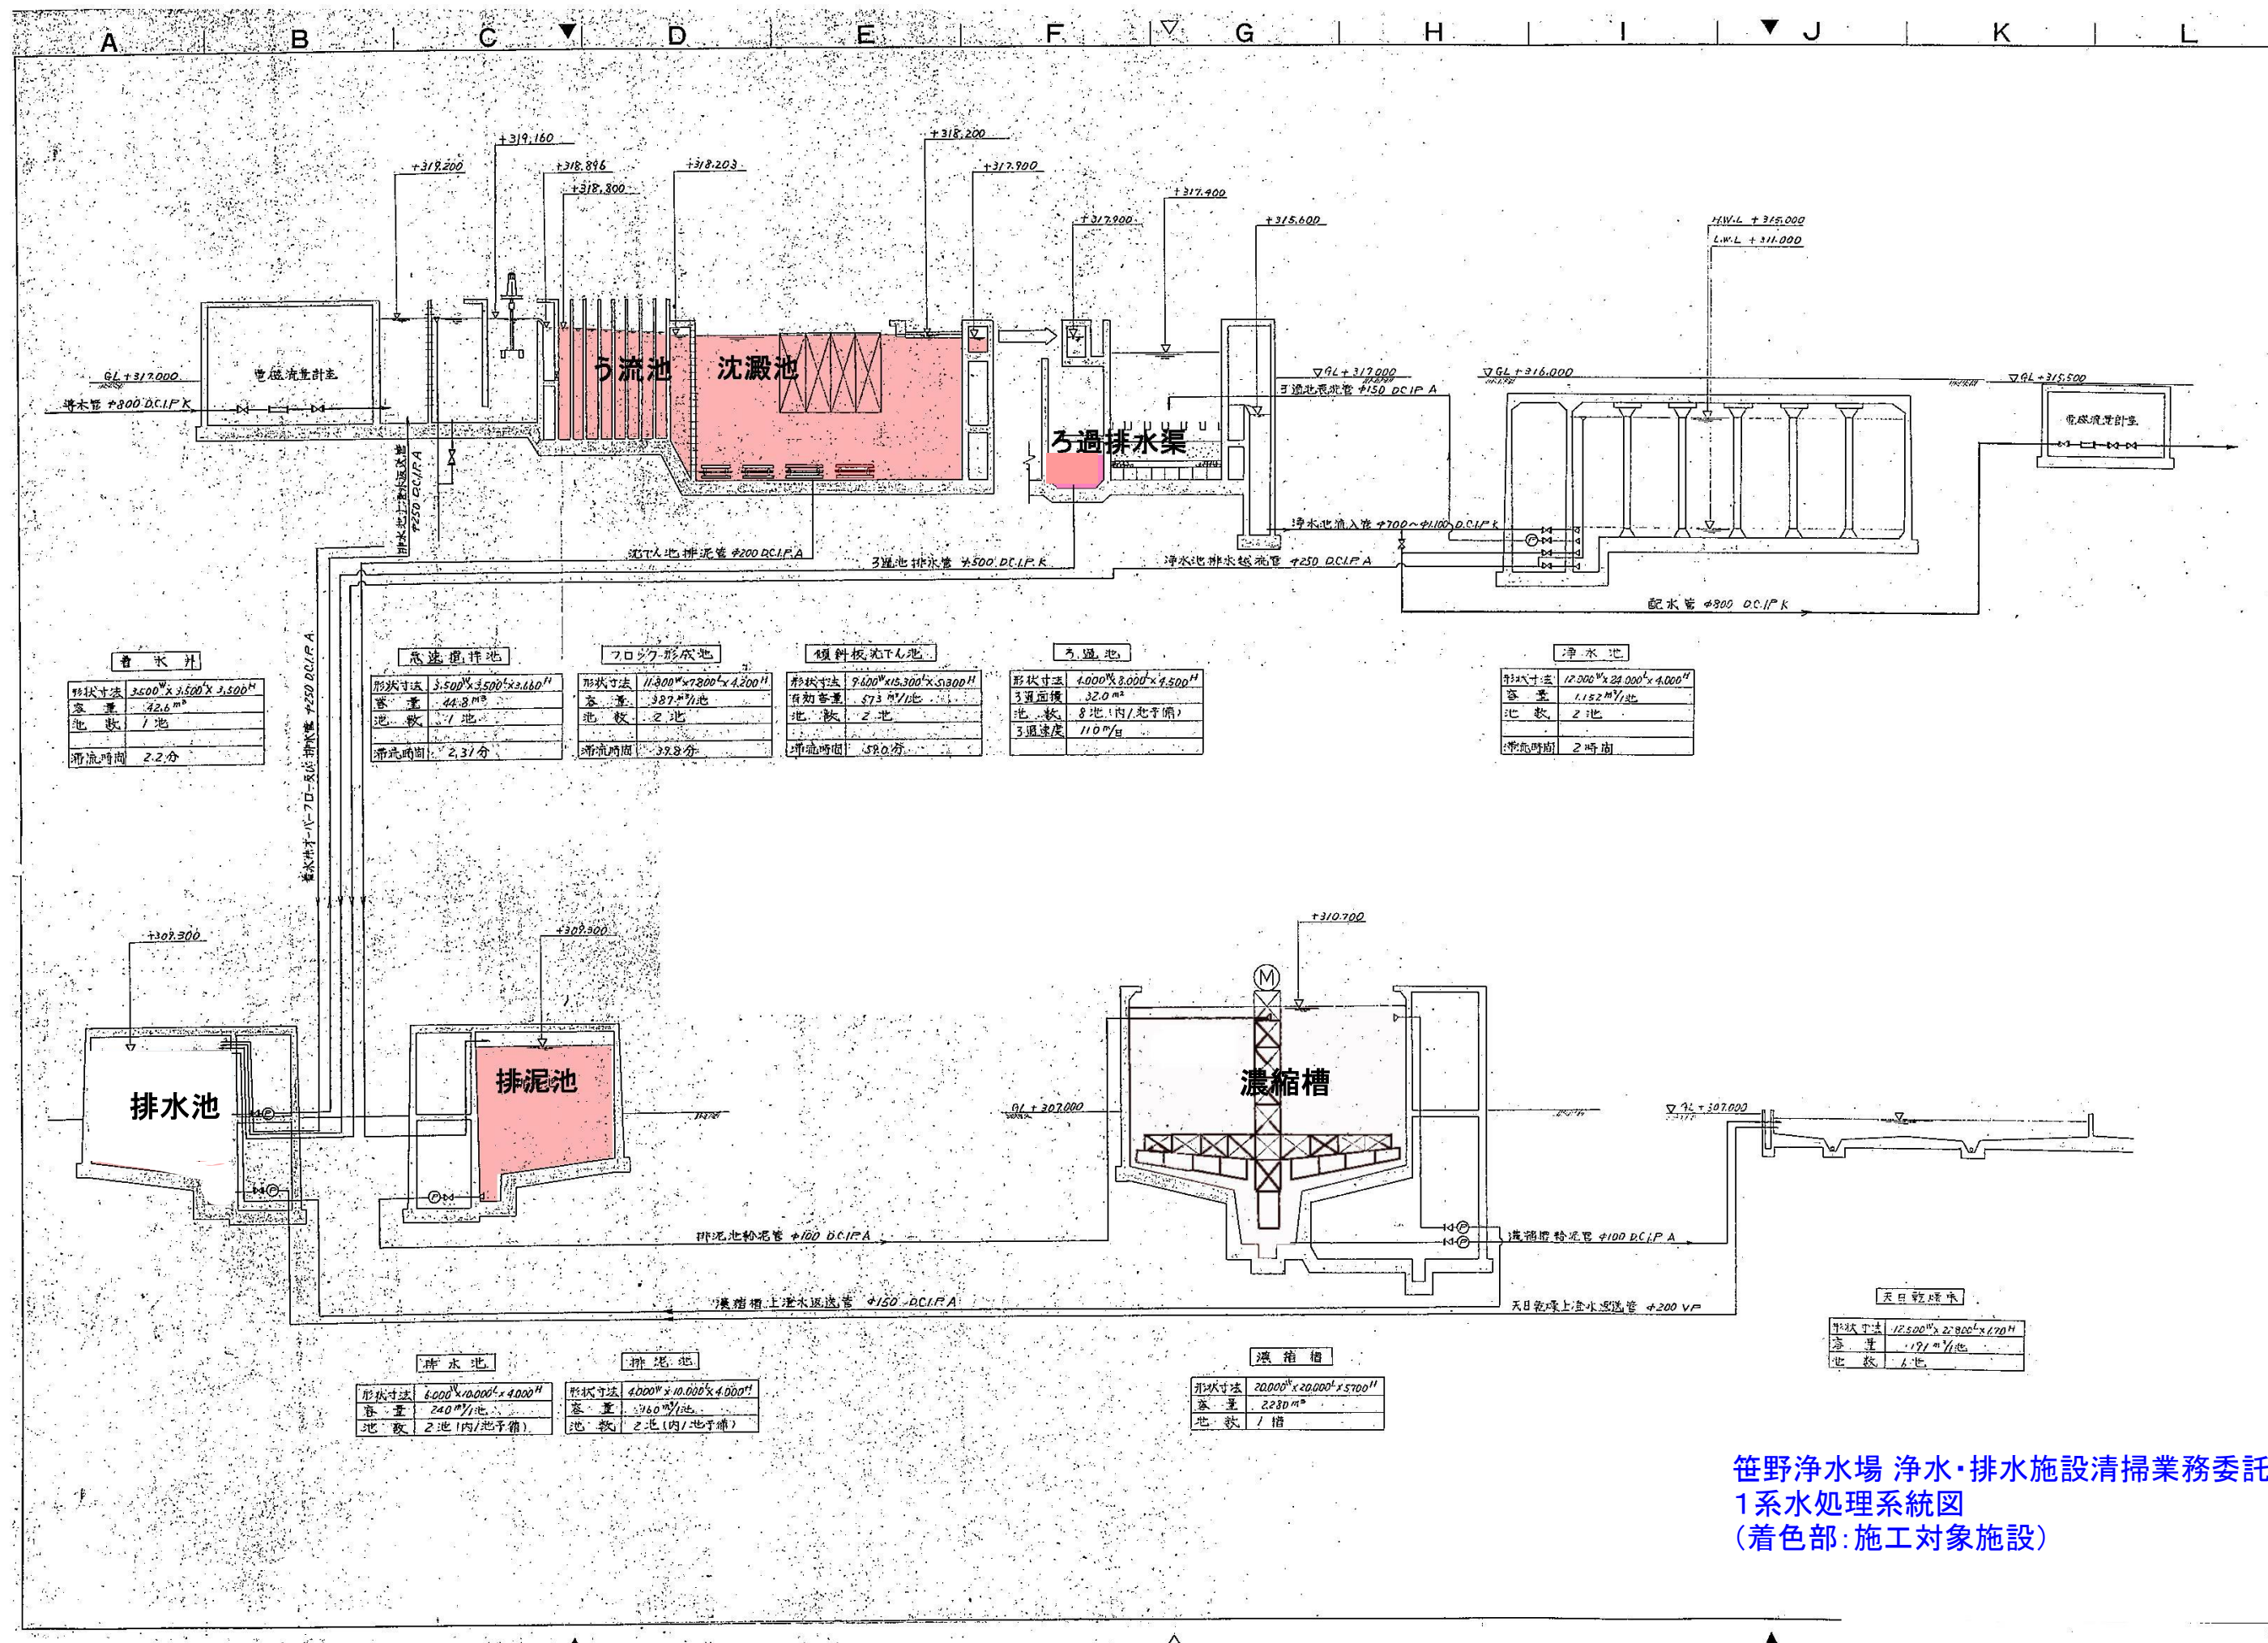

笹野浄水場 浄水・排水施設清掃業務委託
1系水処理系統図
(着色部:施工対象施設)

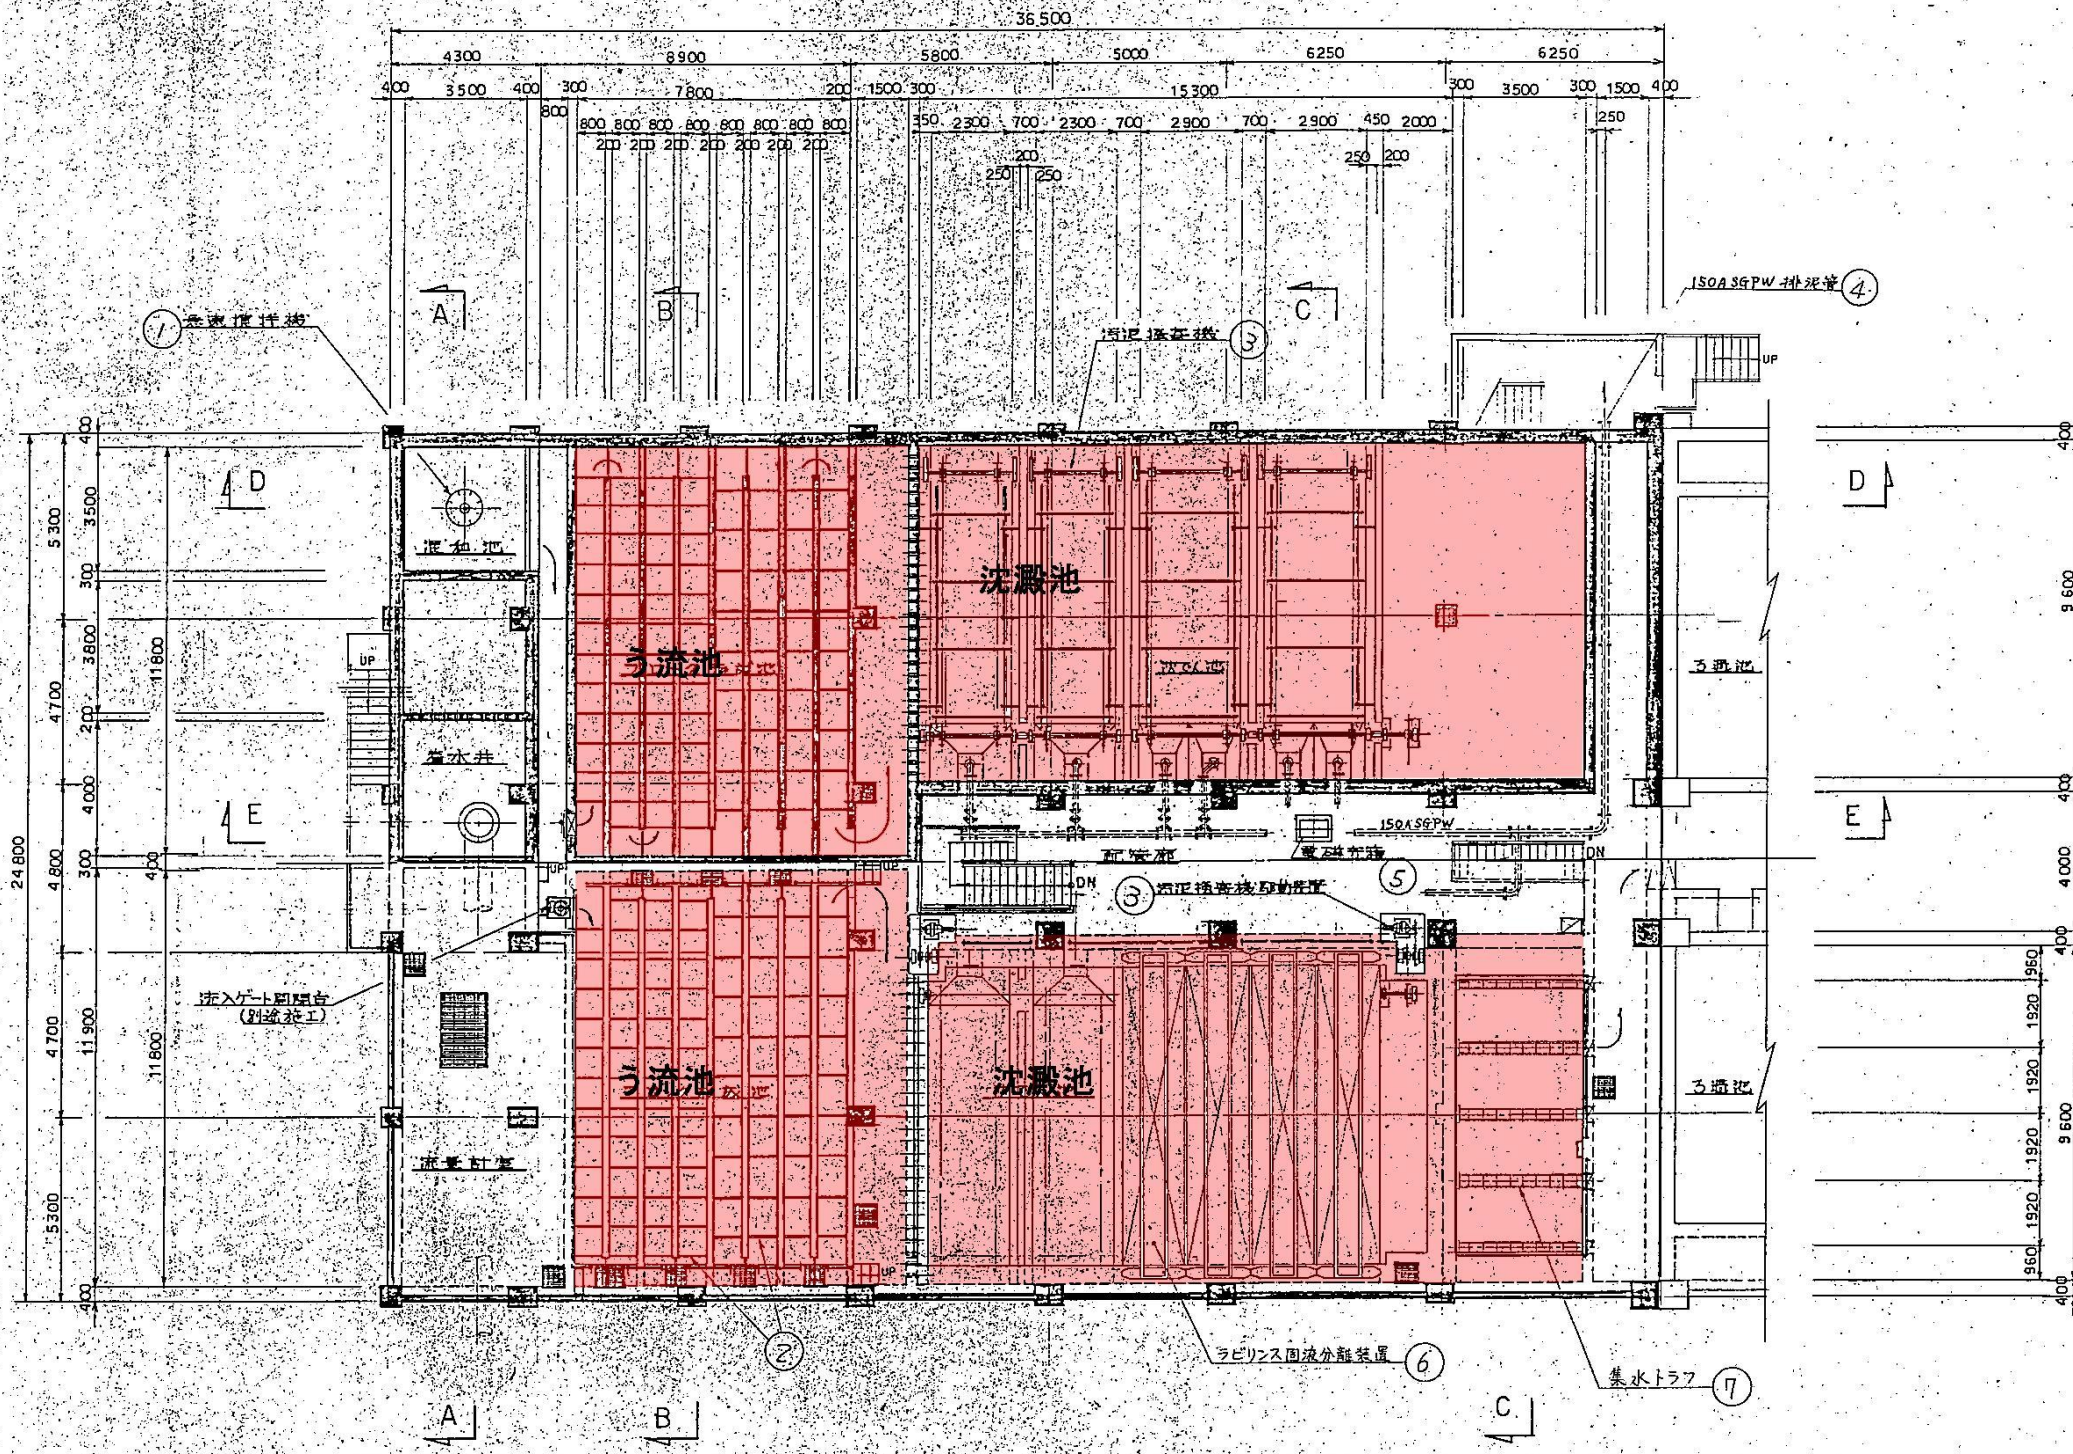


処理水量: 28,000 m³/d


注意事項
 1. 本設備に付随する機械基礎、橋板等、別途土木施
 工とし、橋板部のセル外環境のみ機械施工範囲と
 します。

番号	品名	材質	数量	単位	備考
7	集水トラフ	FRP	10	条	
6	ラビリス固液分離装置		8	基	3R4H/E
5	電磁弁箱	SS41	1	面	M2弁12ヶ
4	排泥配管 ISOA SGPW		1	式	1ヶ(動作) 1774H ISOA(2ヶ) 125
3	リソバット式汚泥掻き機		4	基	0.75kW 2速142動
2	上下流式フロア形成池	合成木材 SUS304	2	池	幅30m 長さ30m
1	急速攪拌機	SS41	1	基	3.7kW 7-142動


笹野浄水場 浄水・排水施設清掃業務委託
 1系う流池・沈澱池平面図
 (着色部: 施工対象施設)

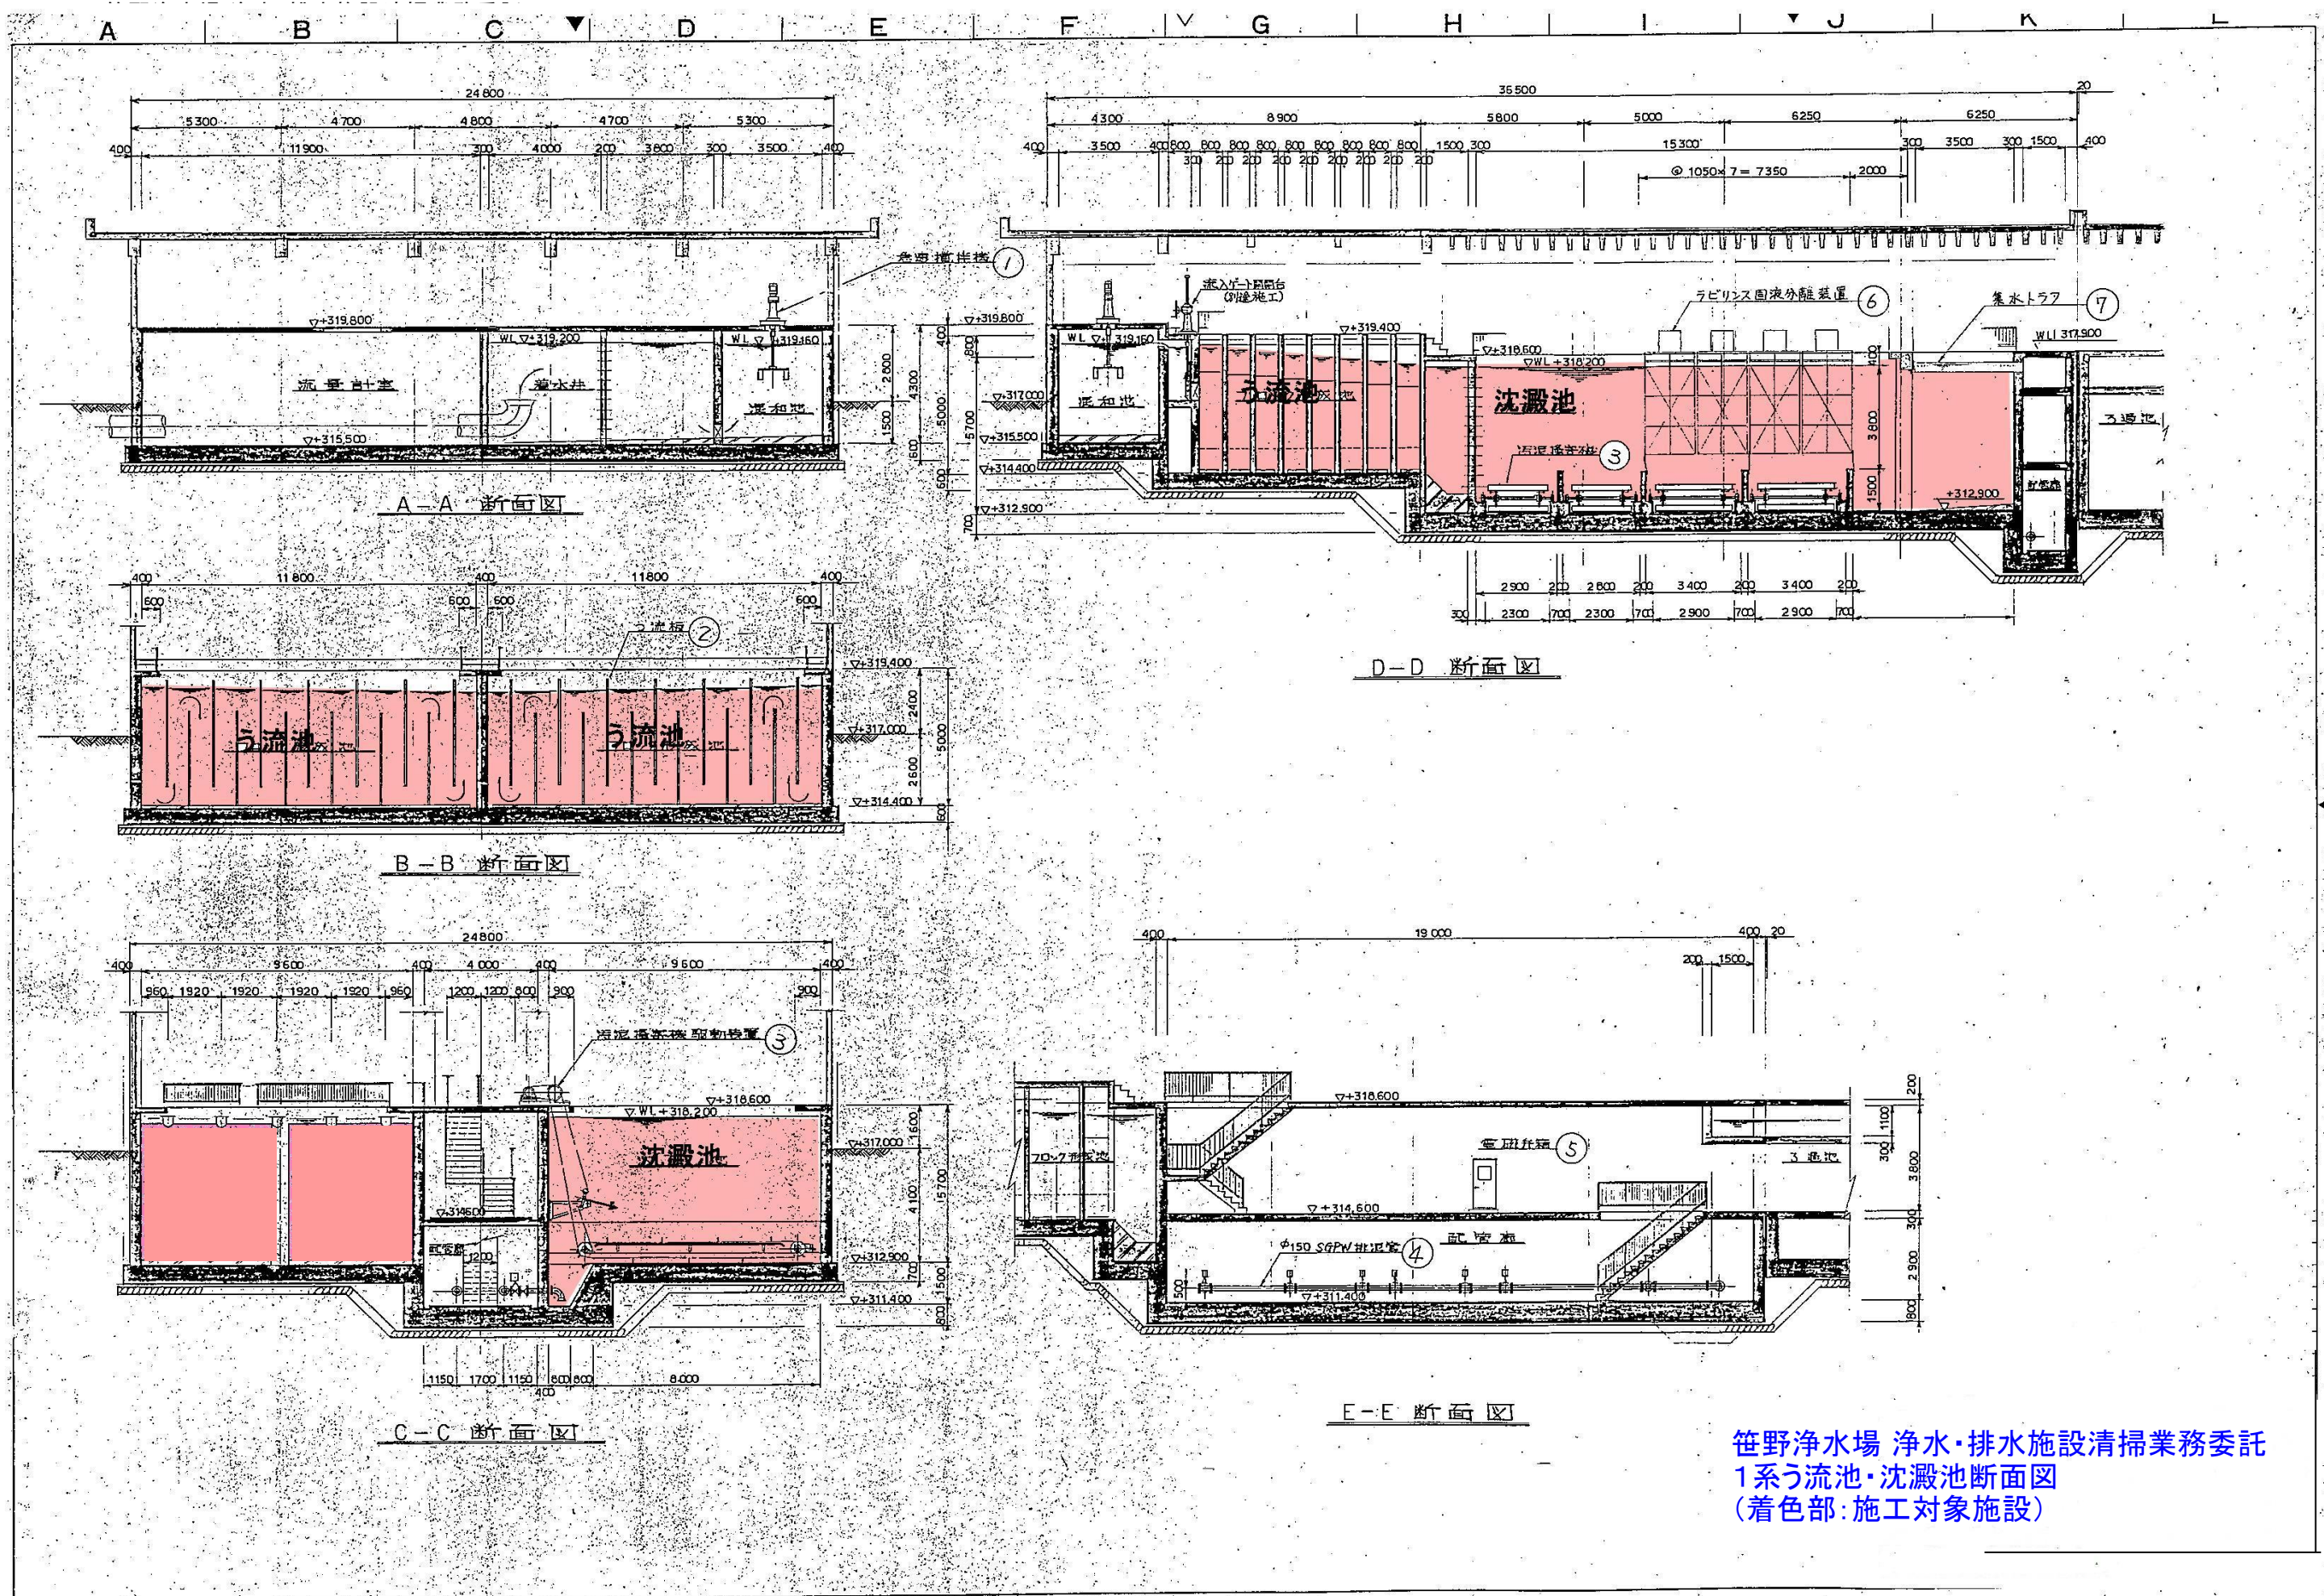

笹野浄水場 浄水・排水施設清掃業務委託
1系う流池・沈澱池断面図
(着色部: 施工対象施設)

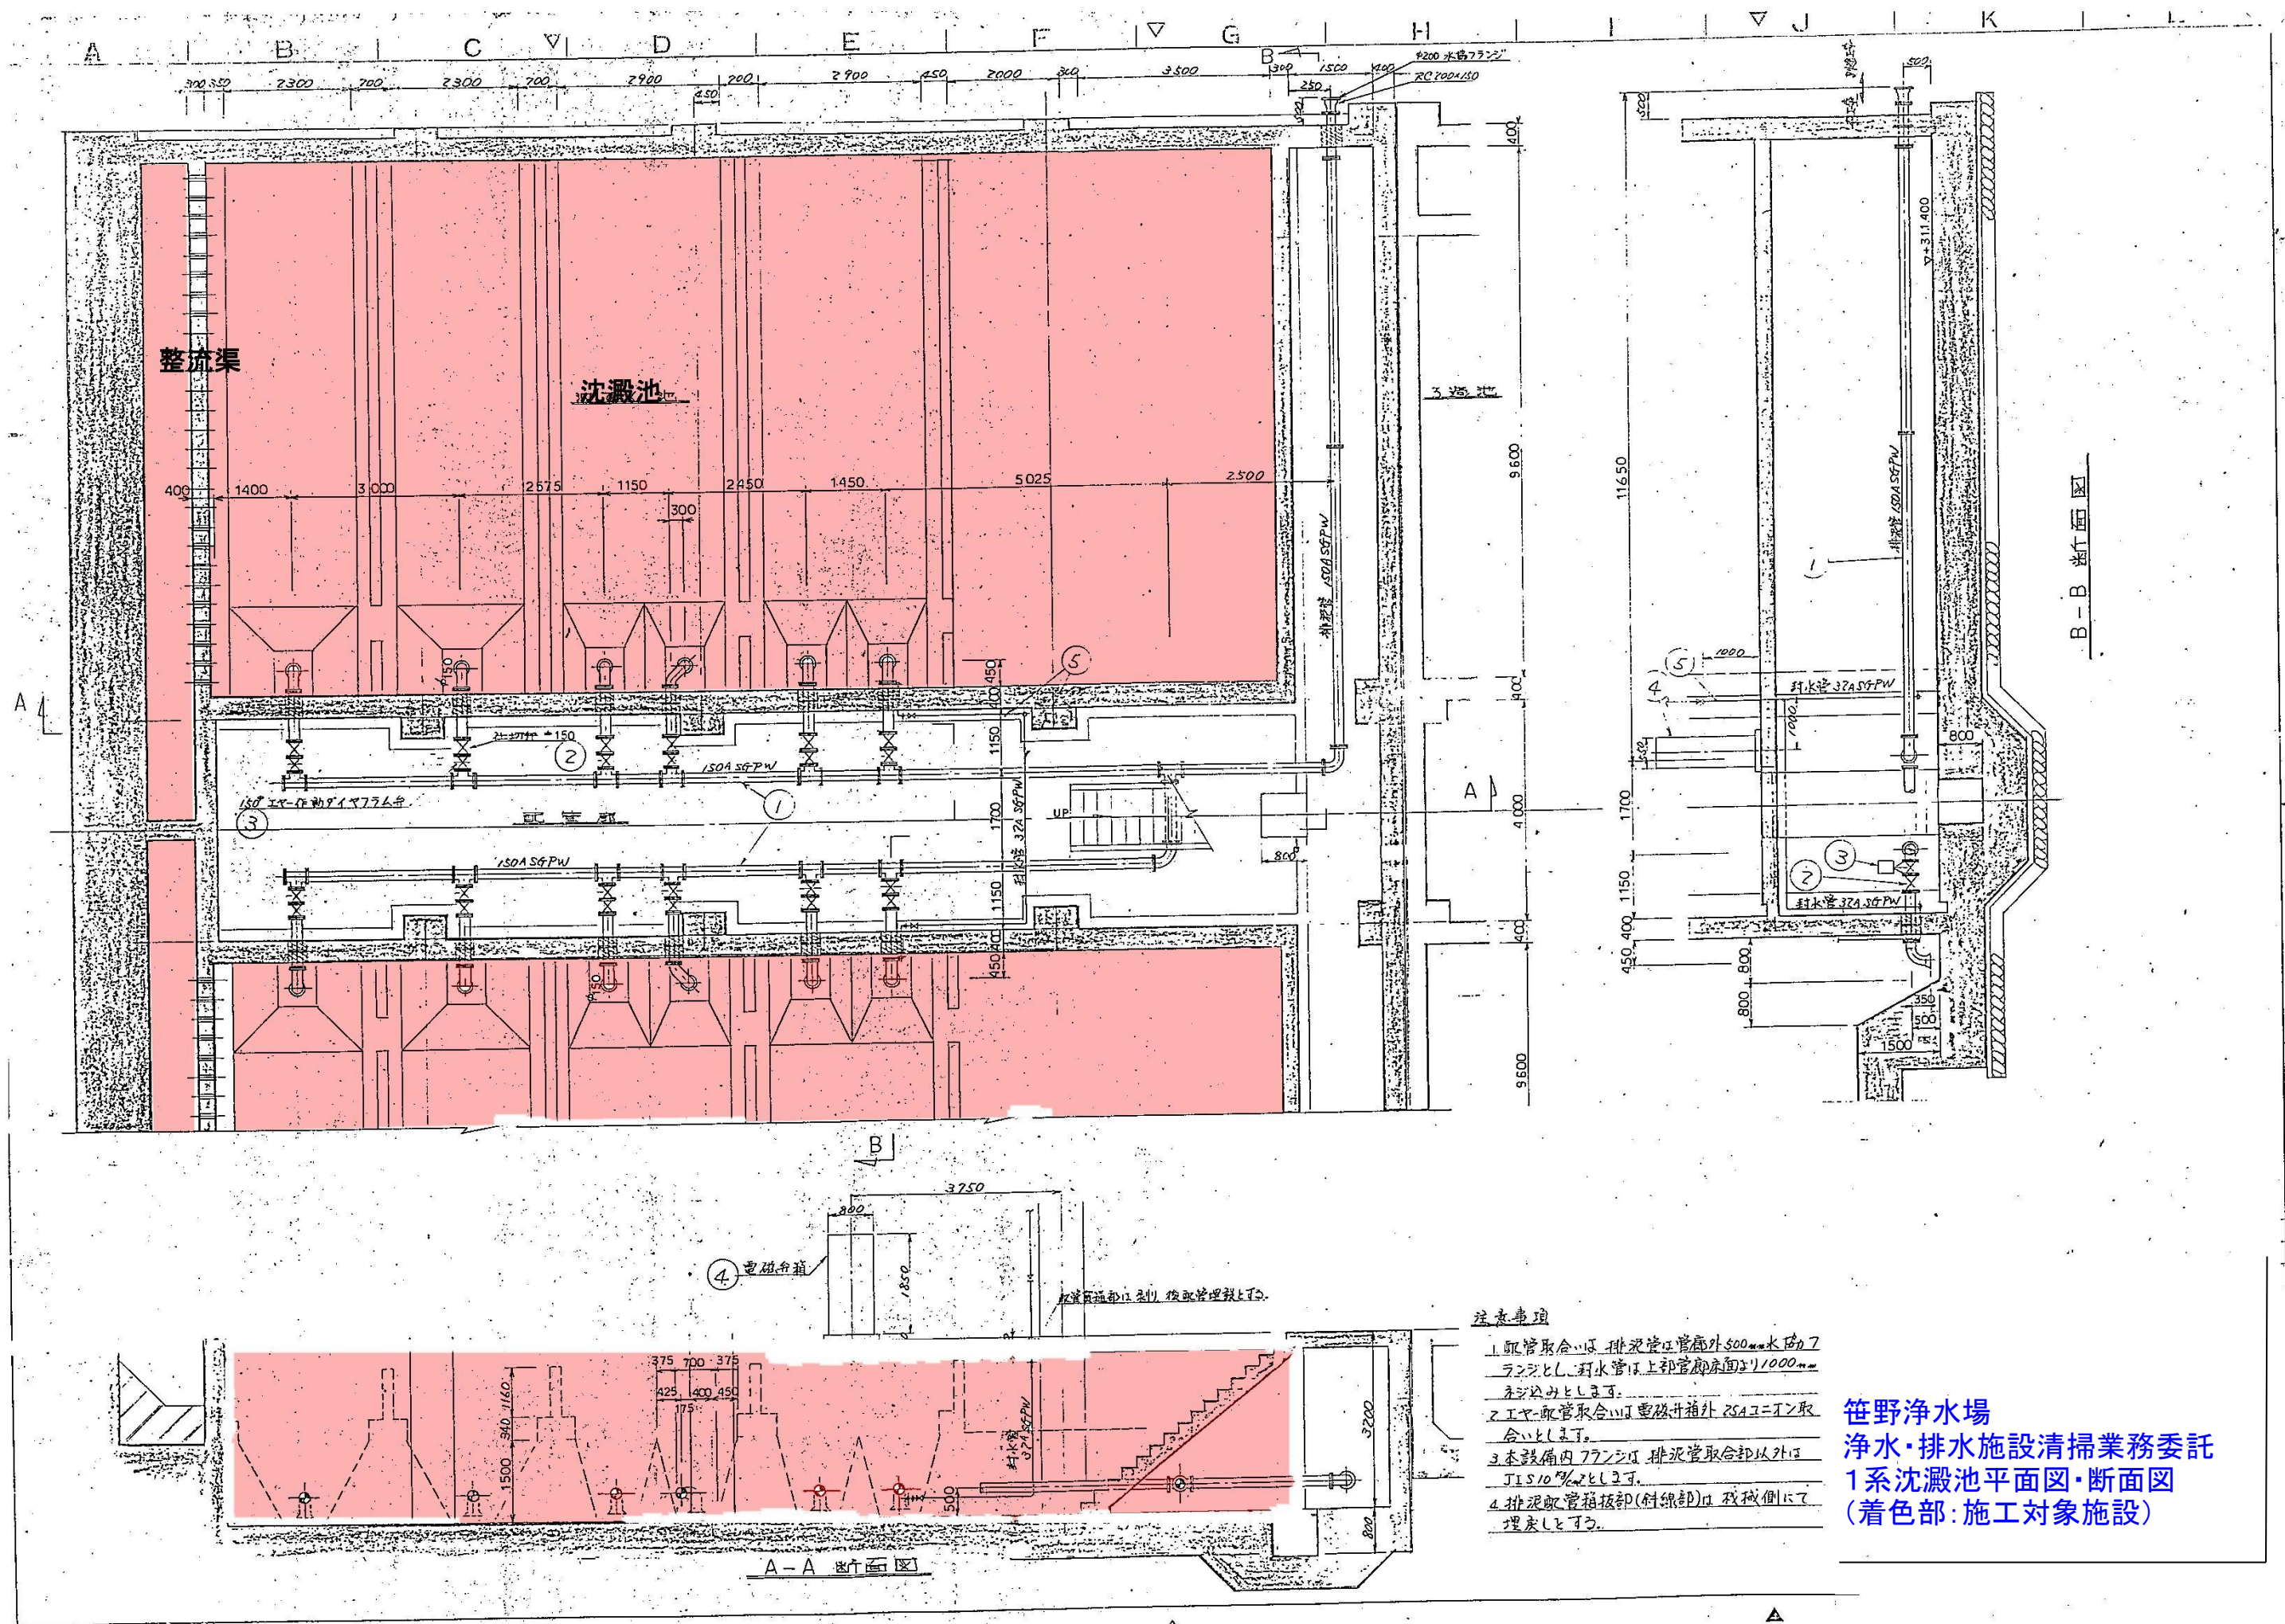



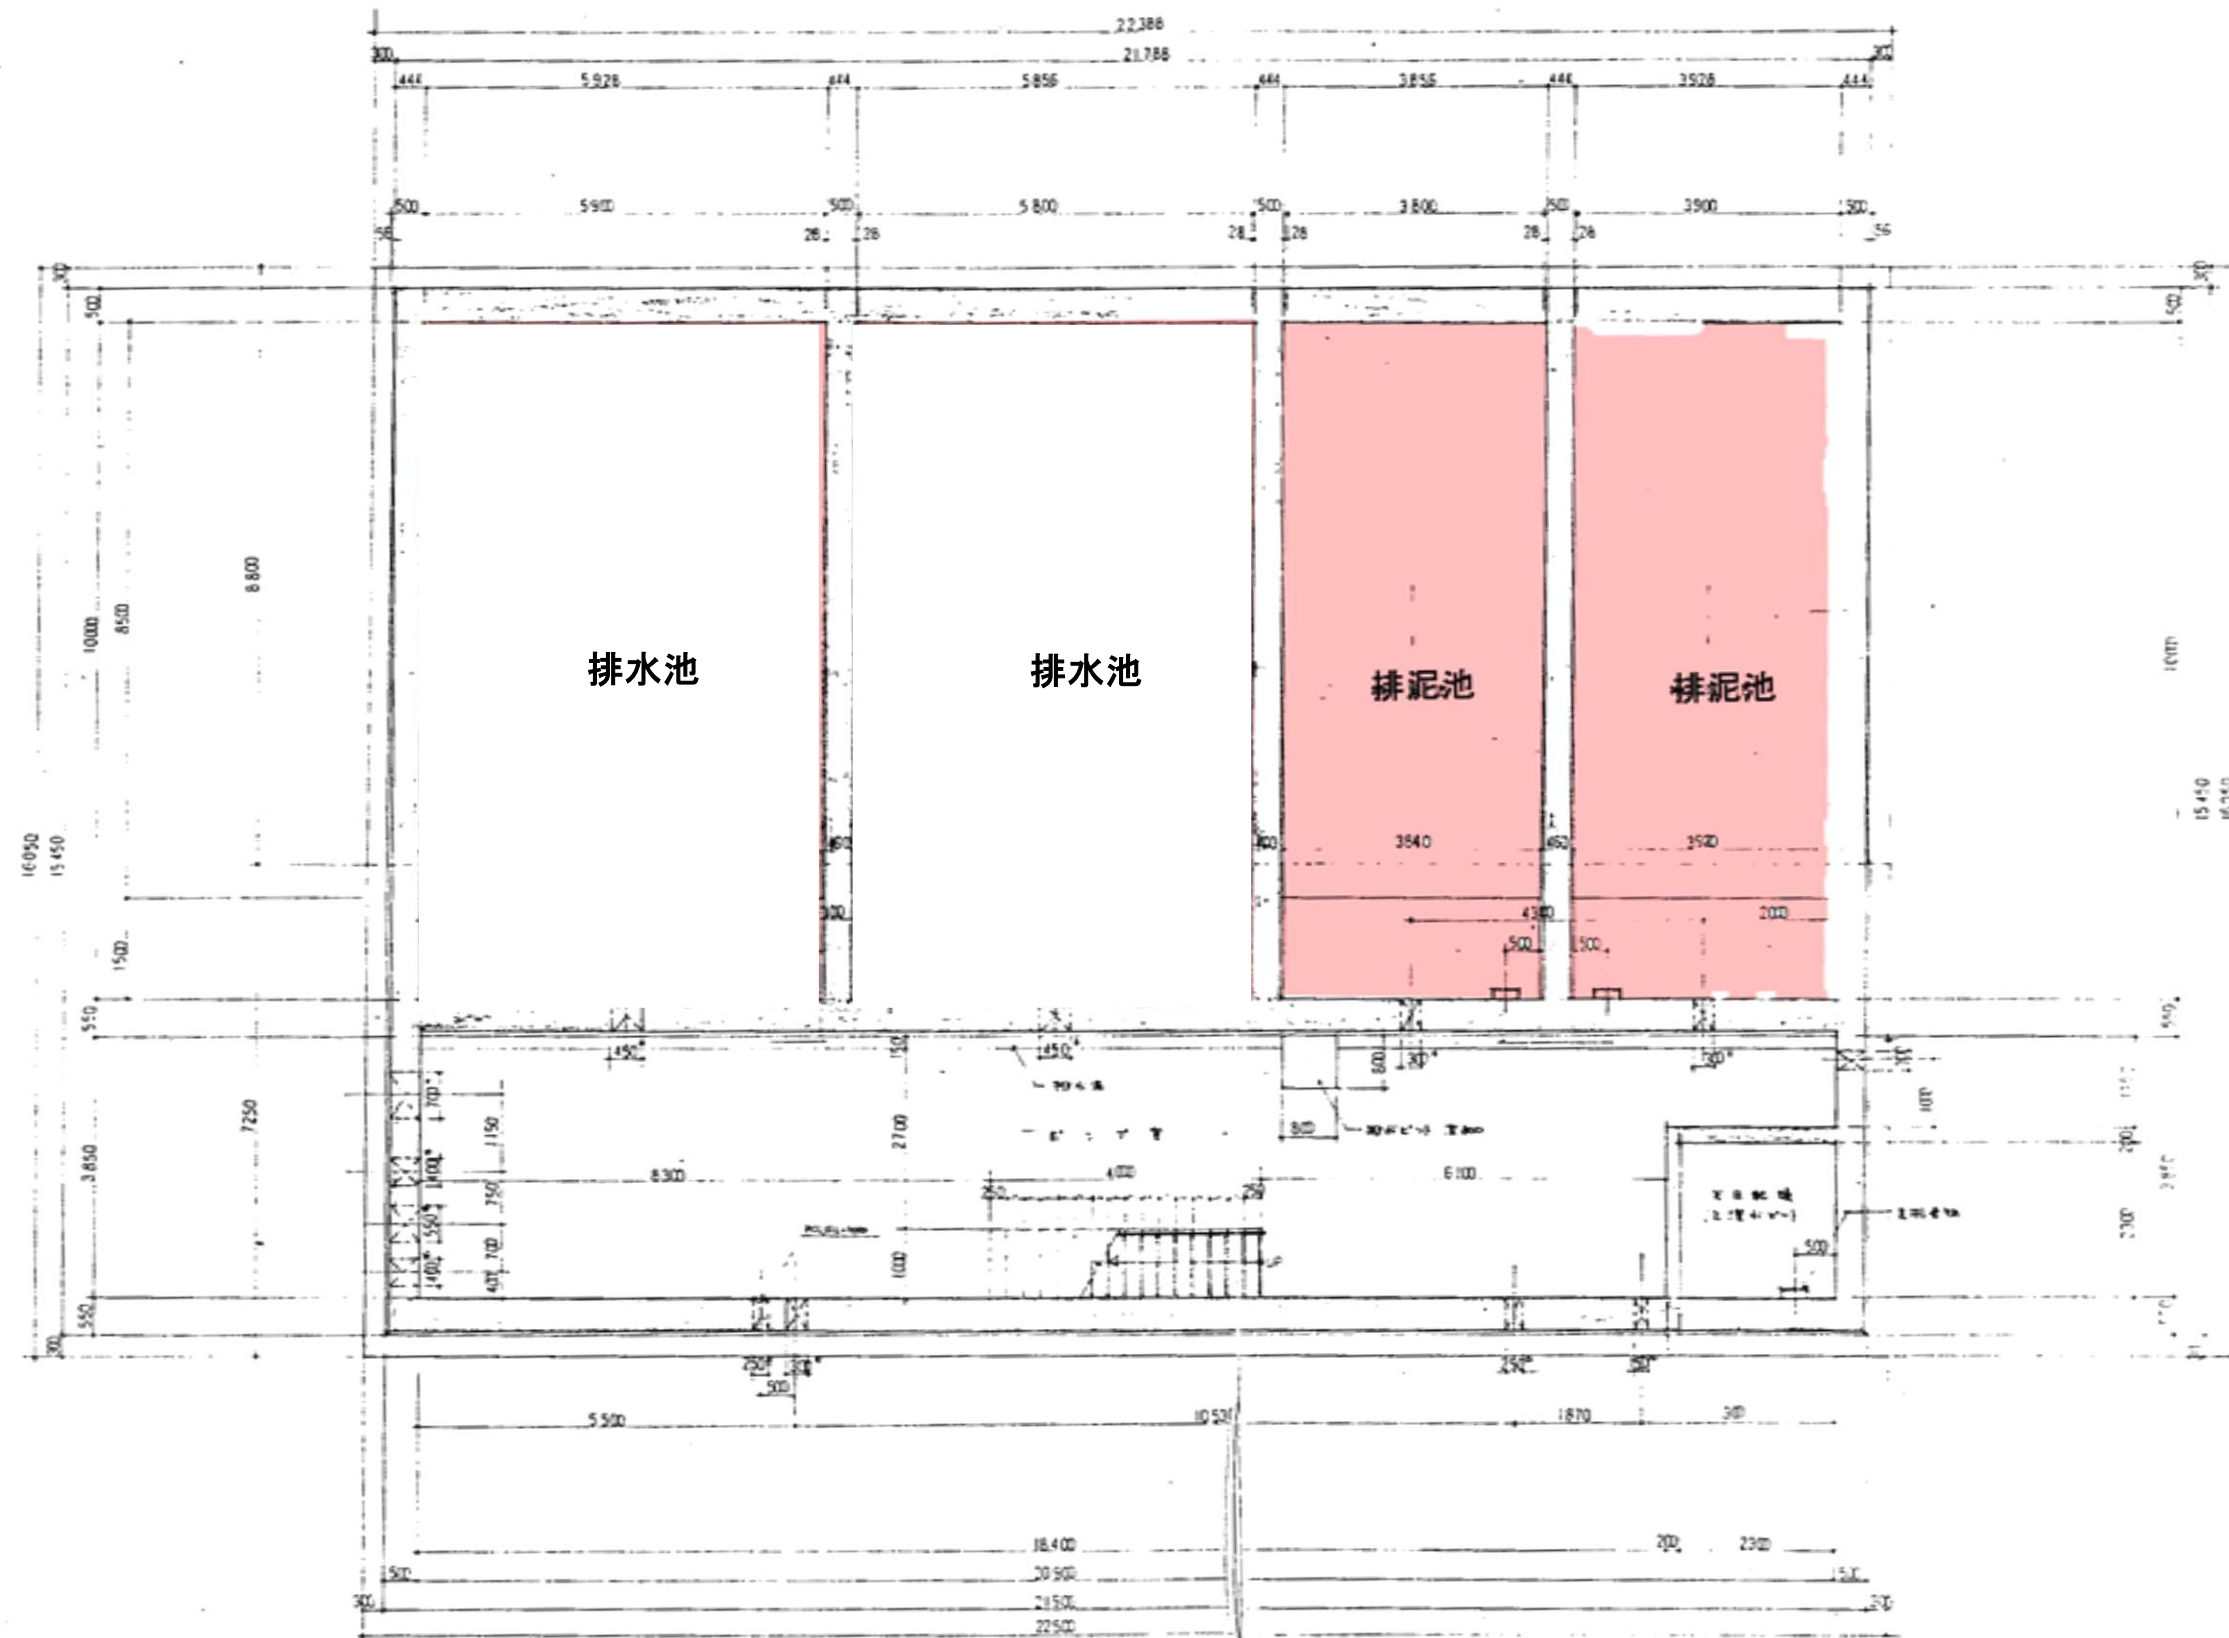






排水池

排水池



排泥池

排泥池


笹野浄水場 浄水・排水施設清掃業務委託
 1系排水池・排泥池平面図
 (着色部: 施工対象施設)
 ※排水池は不実施

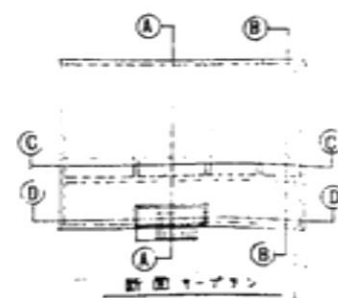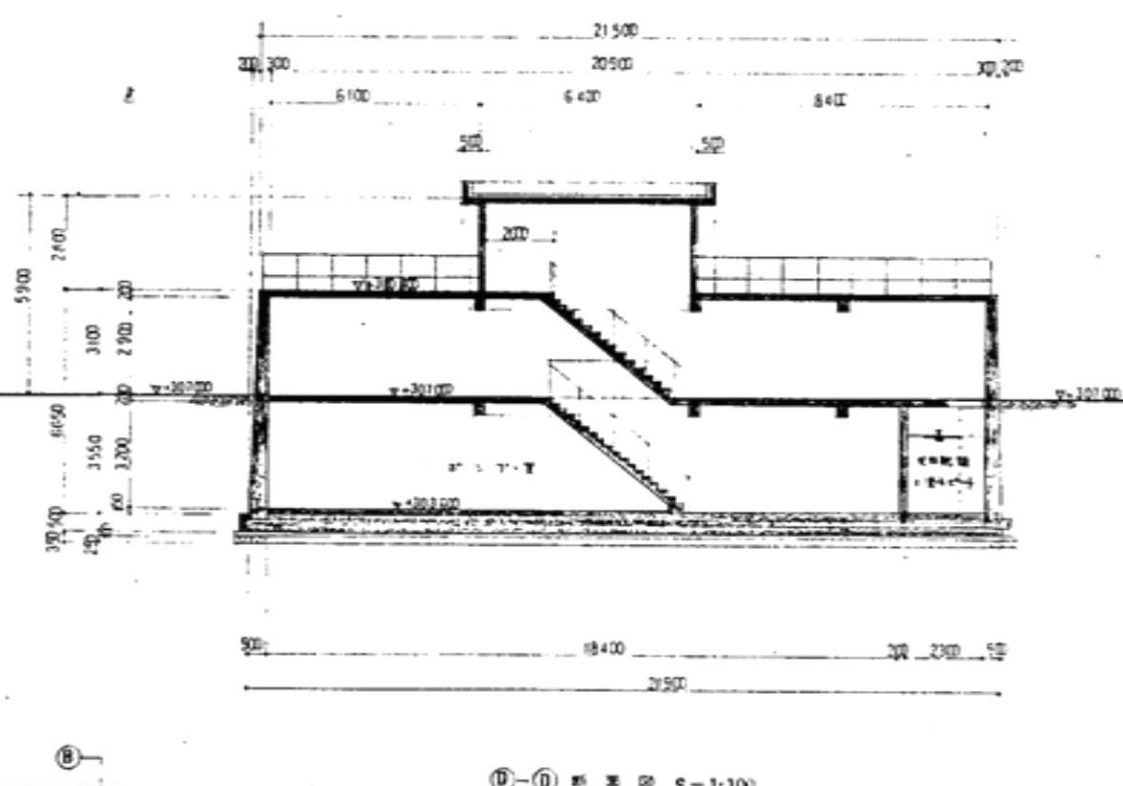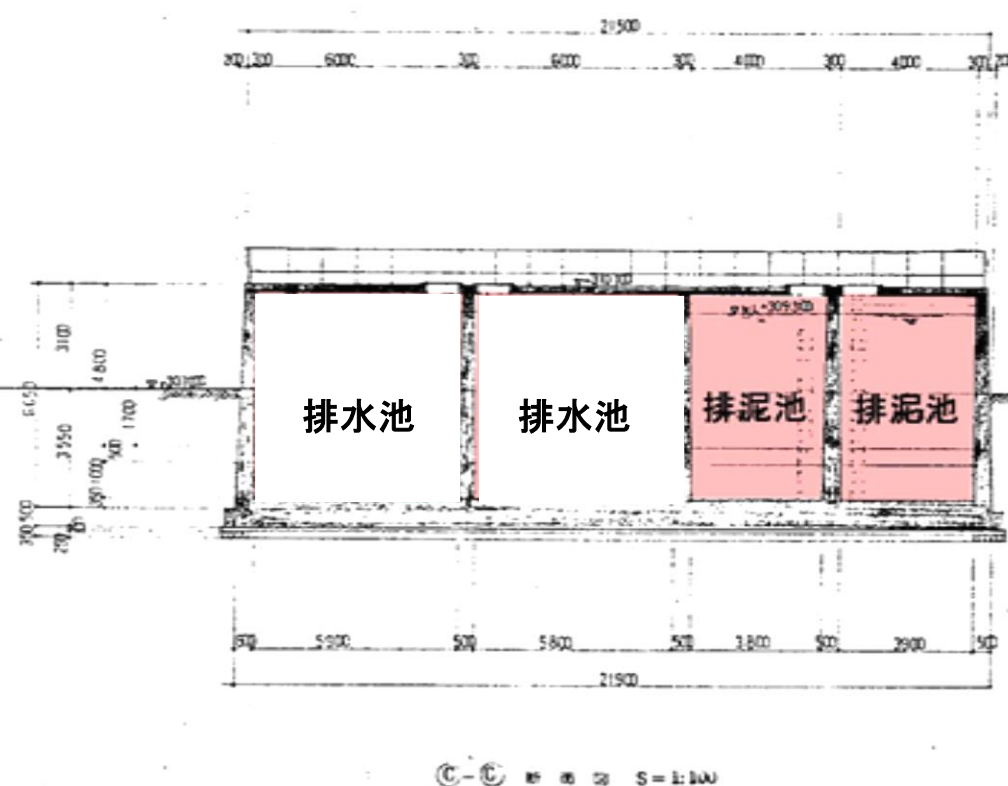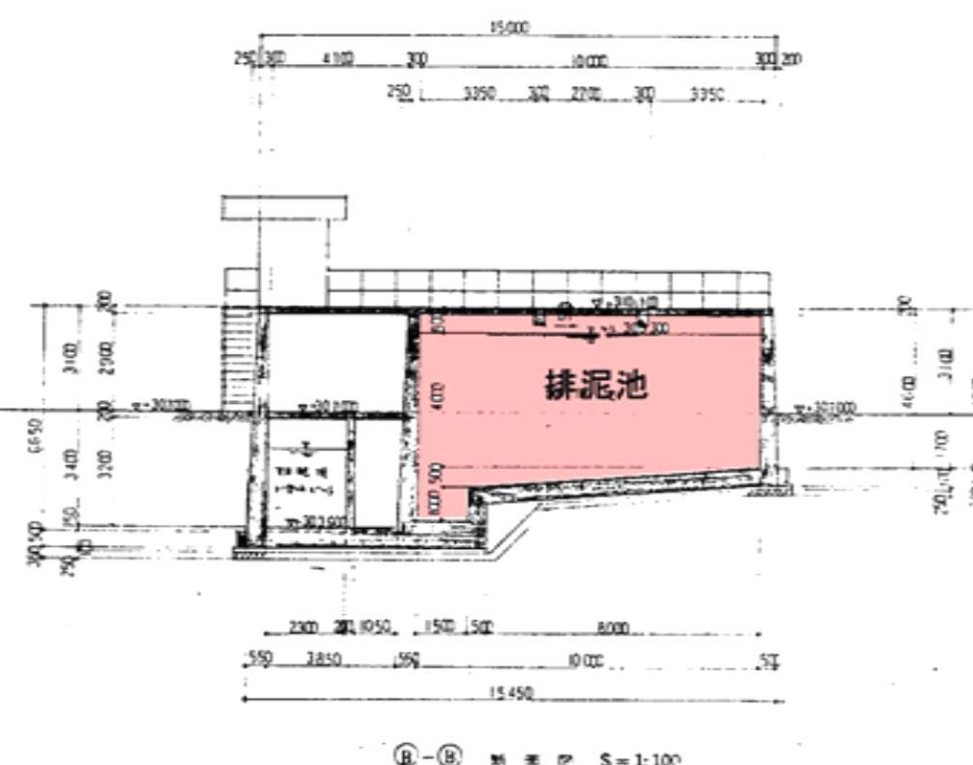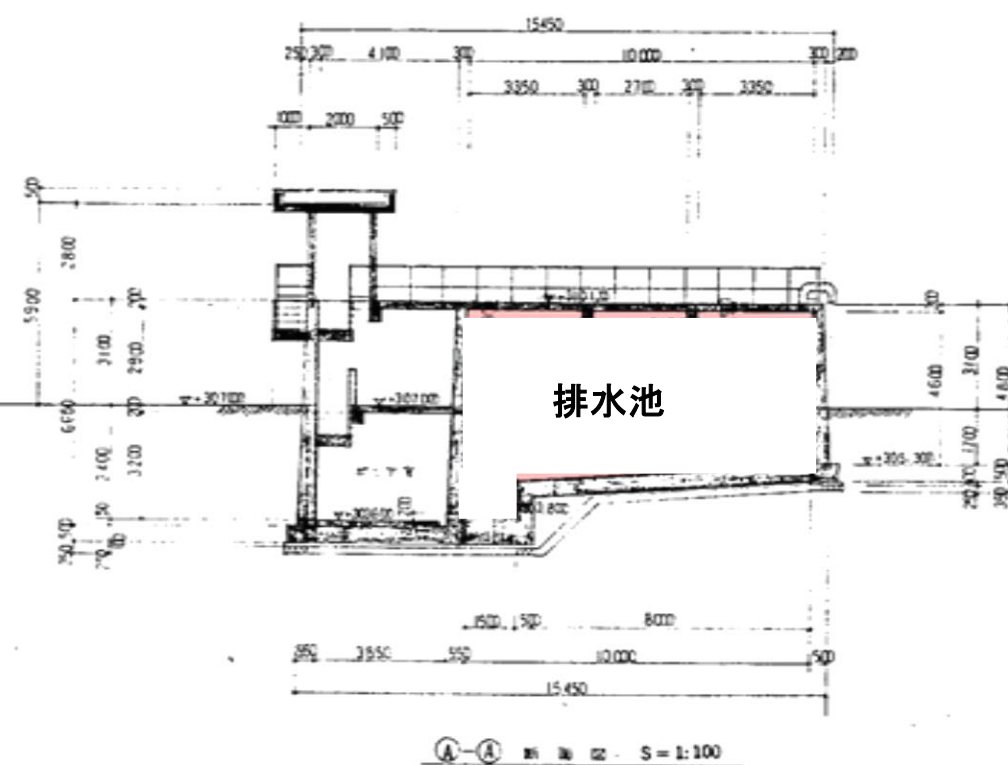


笹野浄水場 浄水・排水施設清掃業務委託
 1系排水池・排泥池断面図
 (着色部:施工対象施設)
 ※排水池は不実施

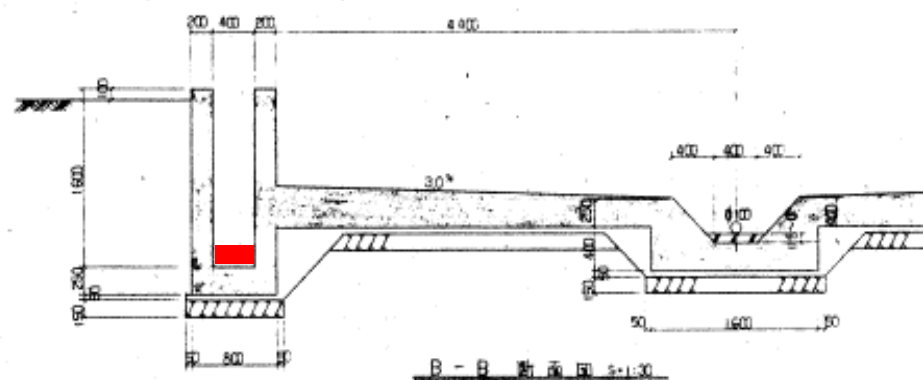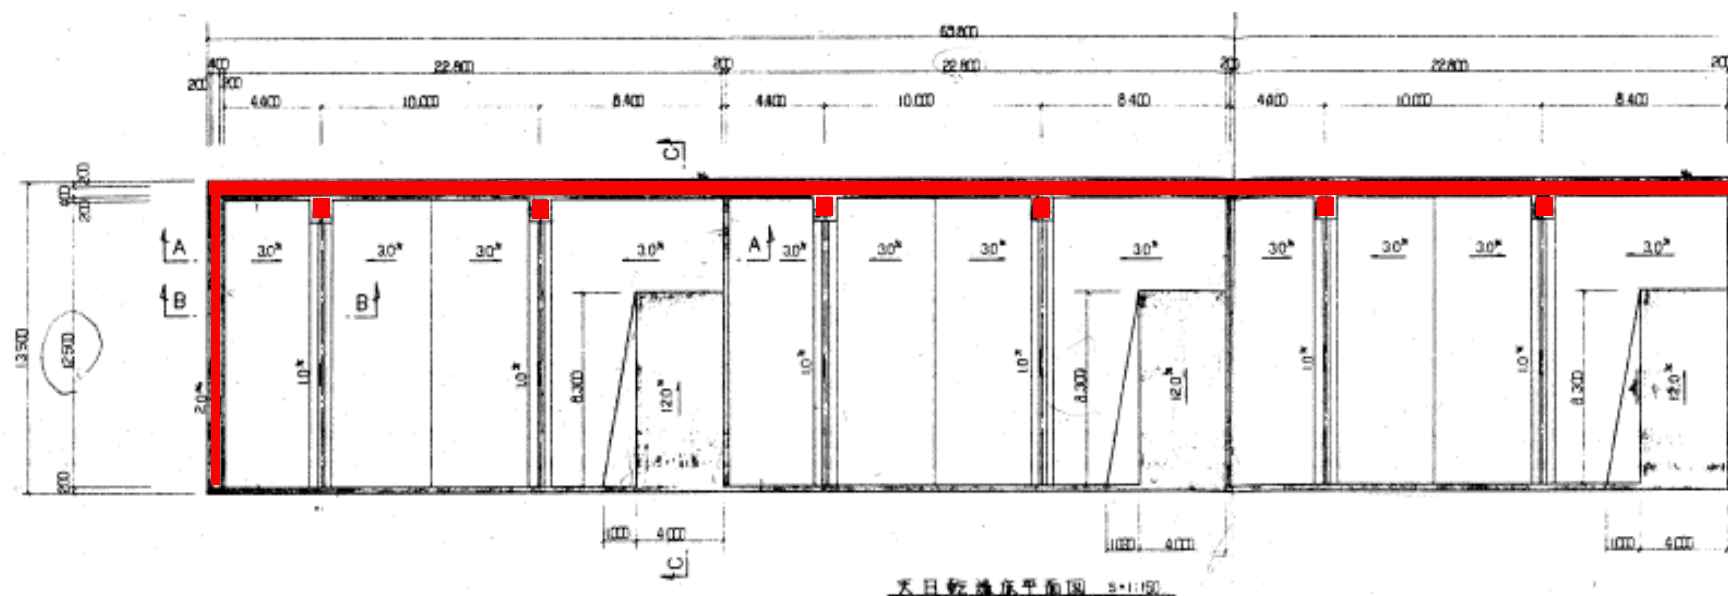


笹野浄水場 浄水・排水施設清掃業務委託
1系天日乾燥床側溝 平面図・断面図
着色部:施工対象施設

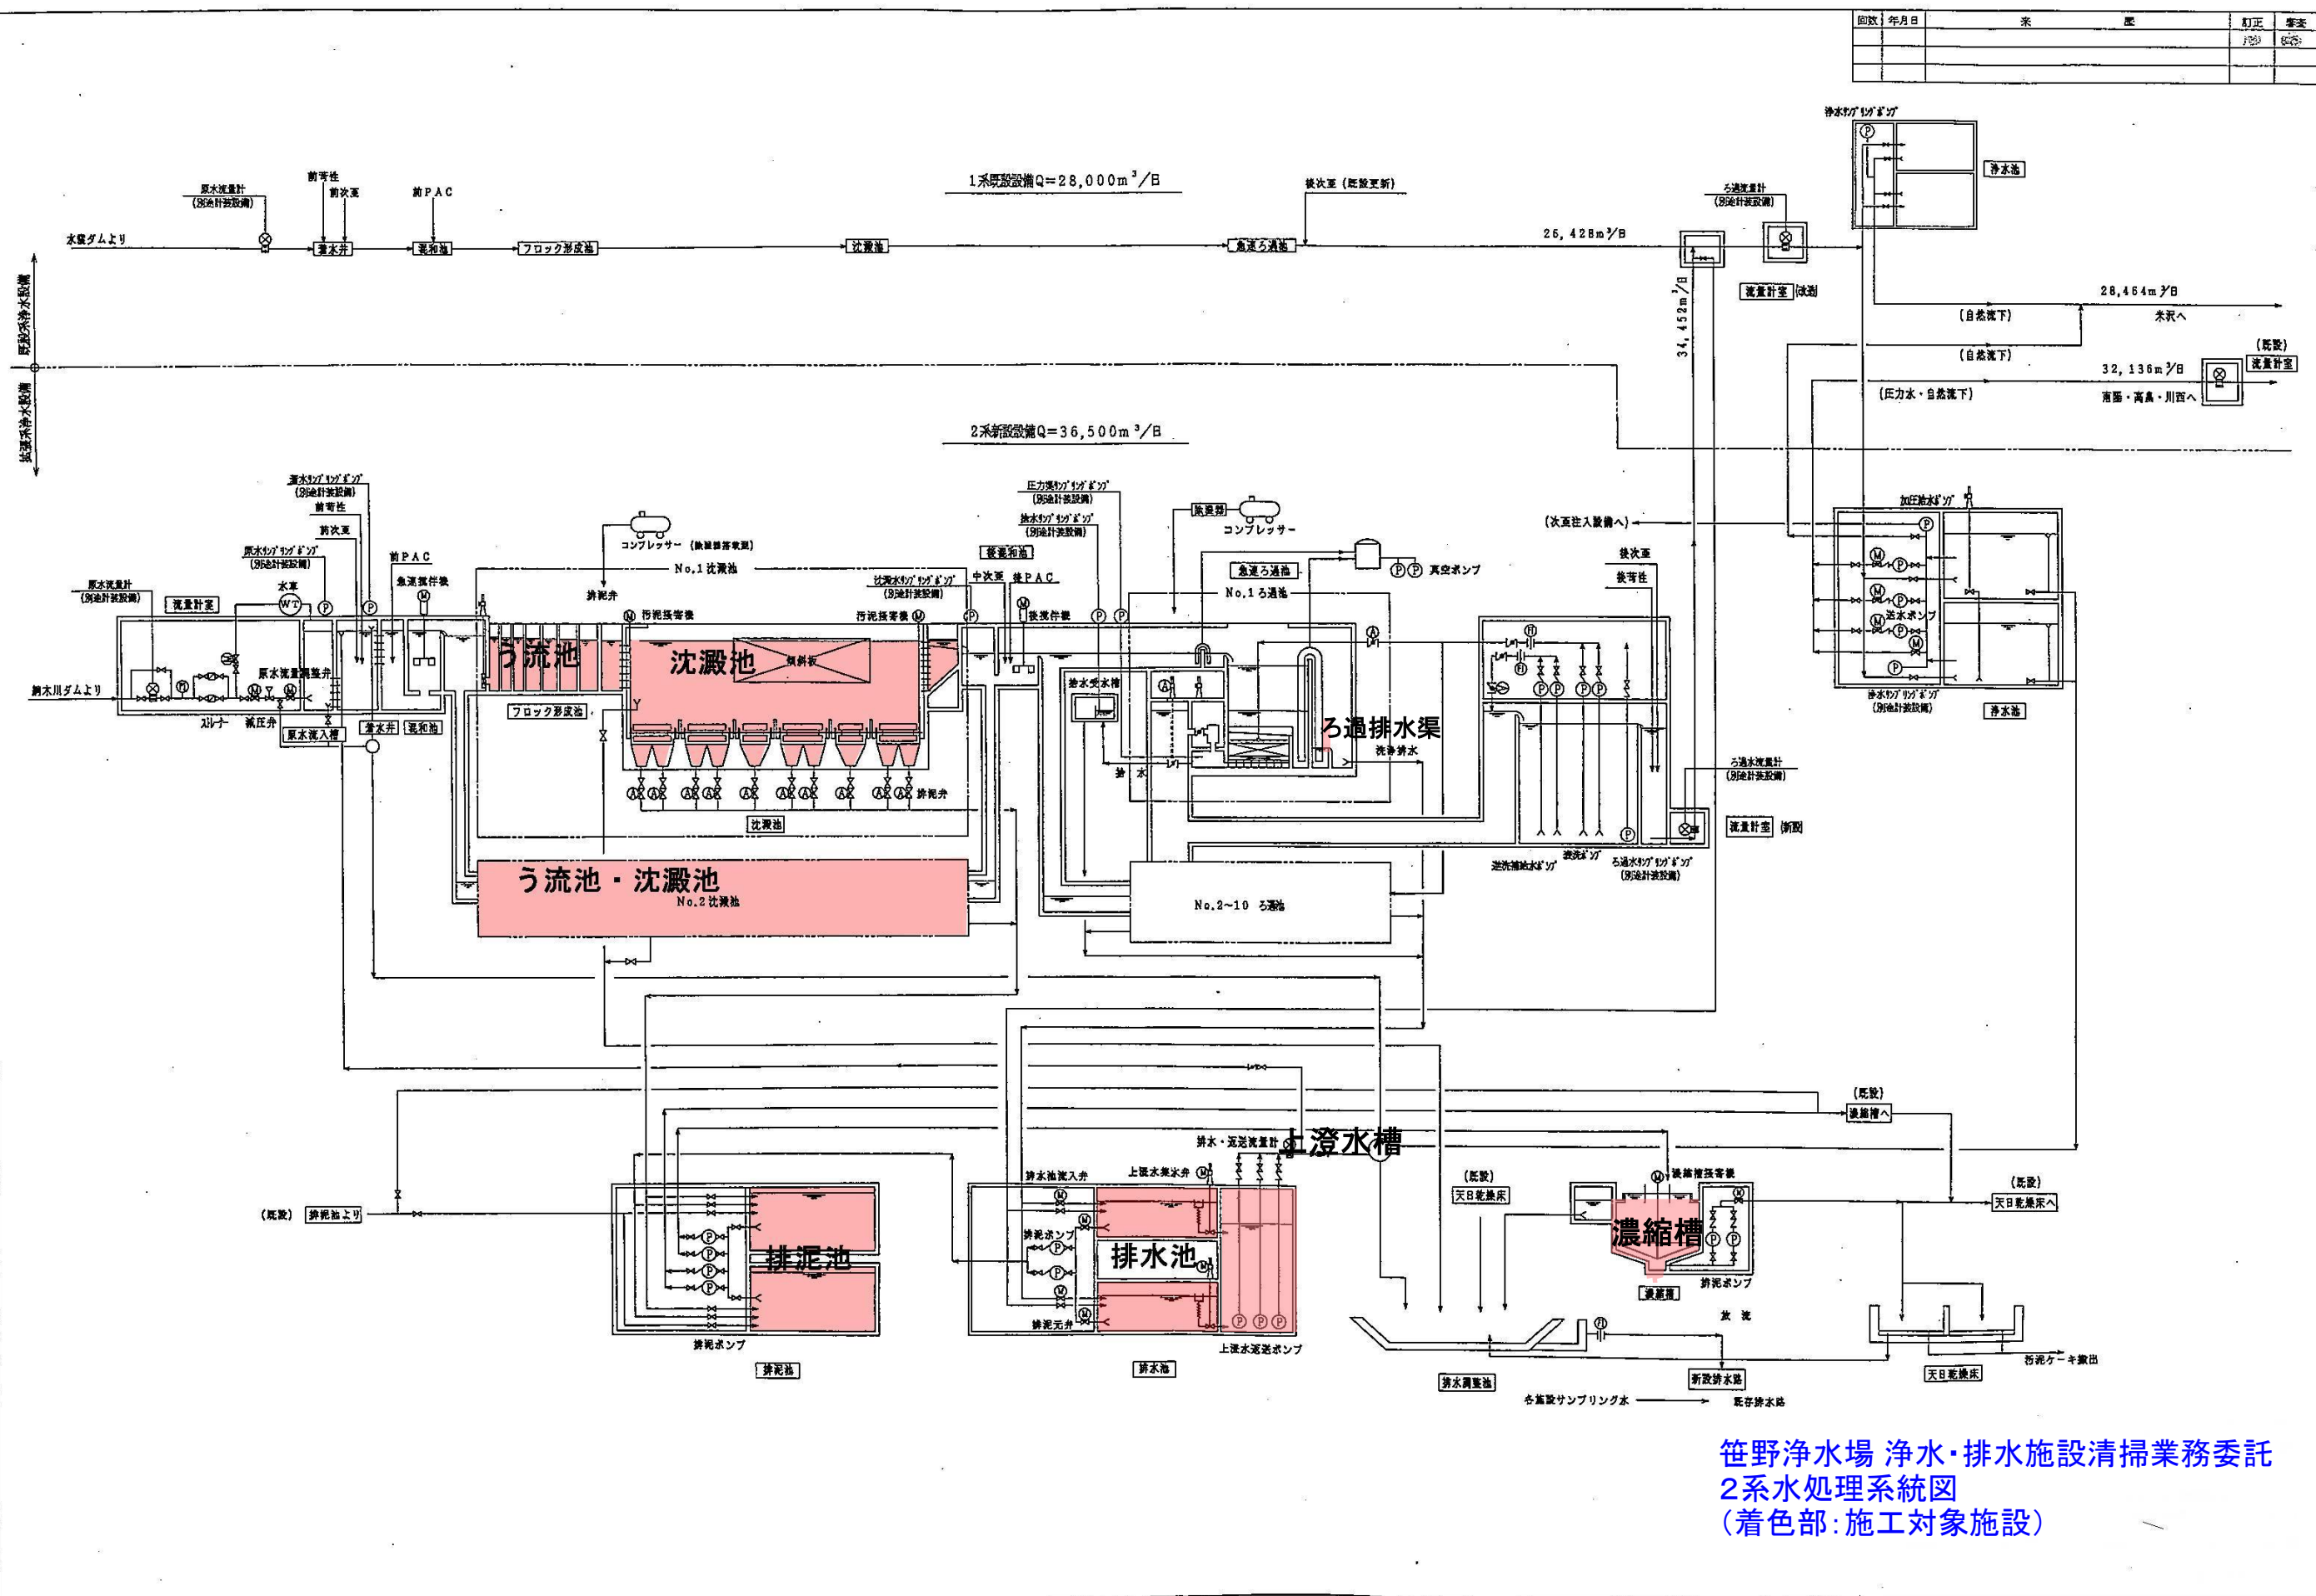


笹野浄水場 浄水・排水施設清掃業務委託
2系水処理系統図
(着色部:施工対象施設)

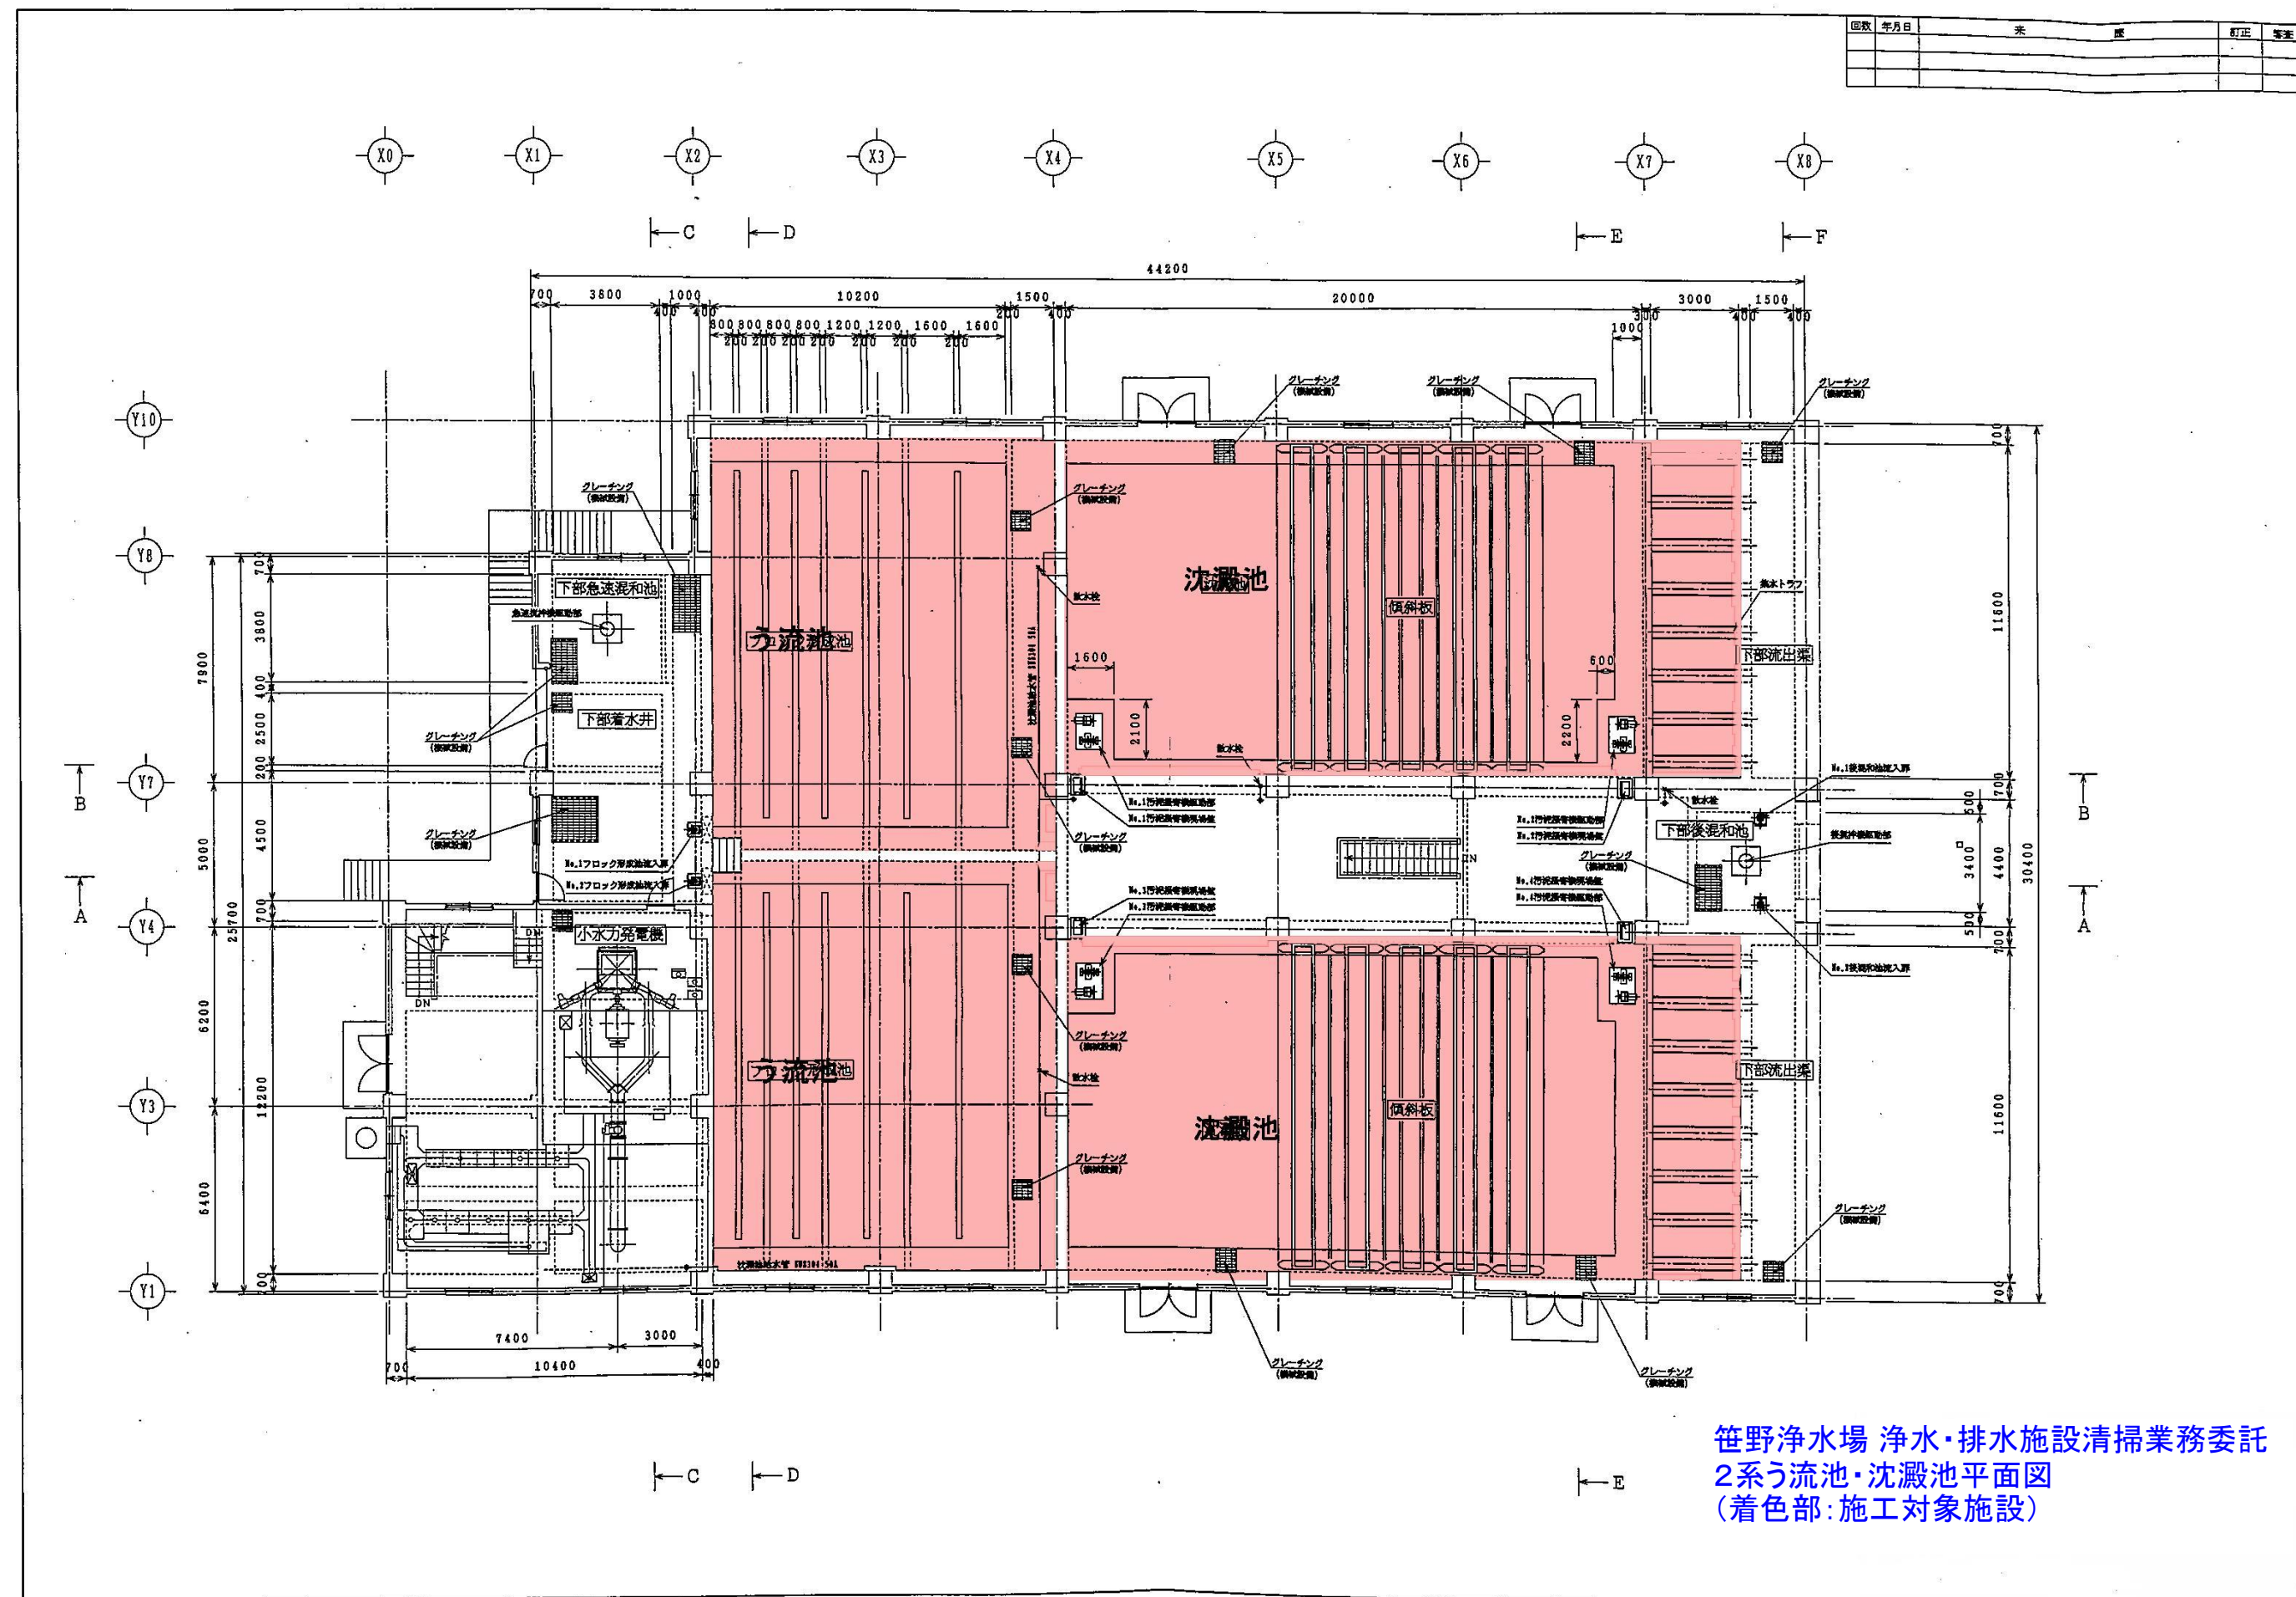


笹野浄水場 浄水・排水施設清掃業務委託
2系う流池・沈澱池平面図
(着色部:施工対象施設)

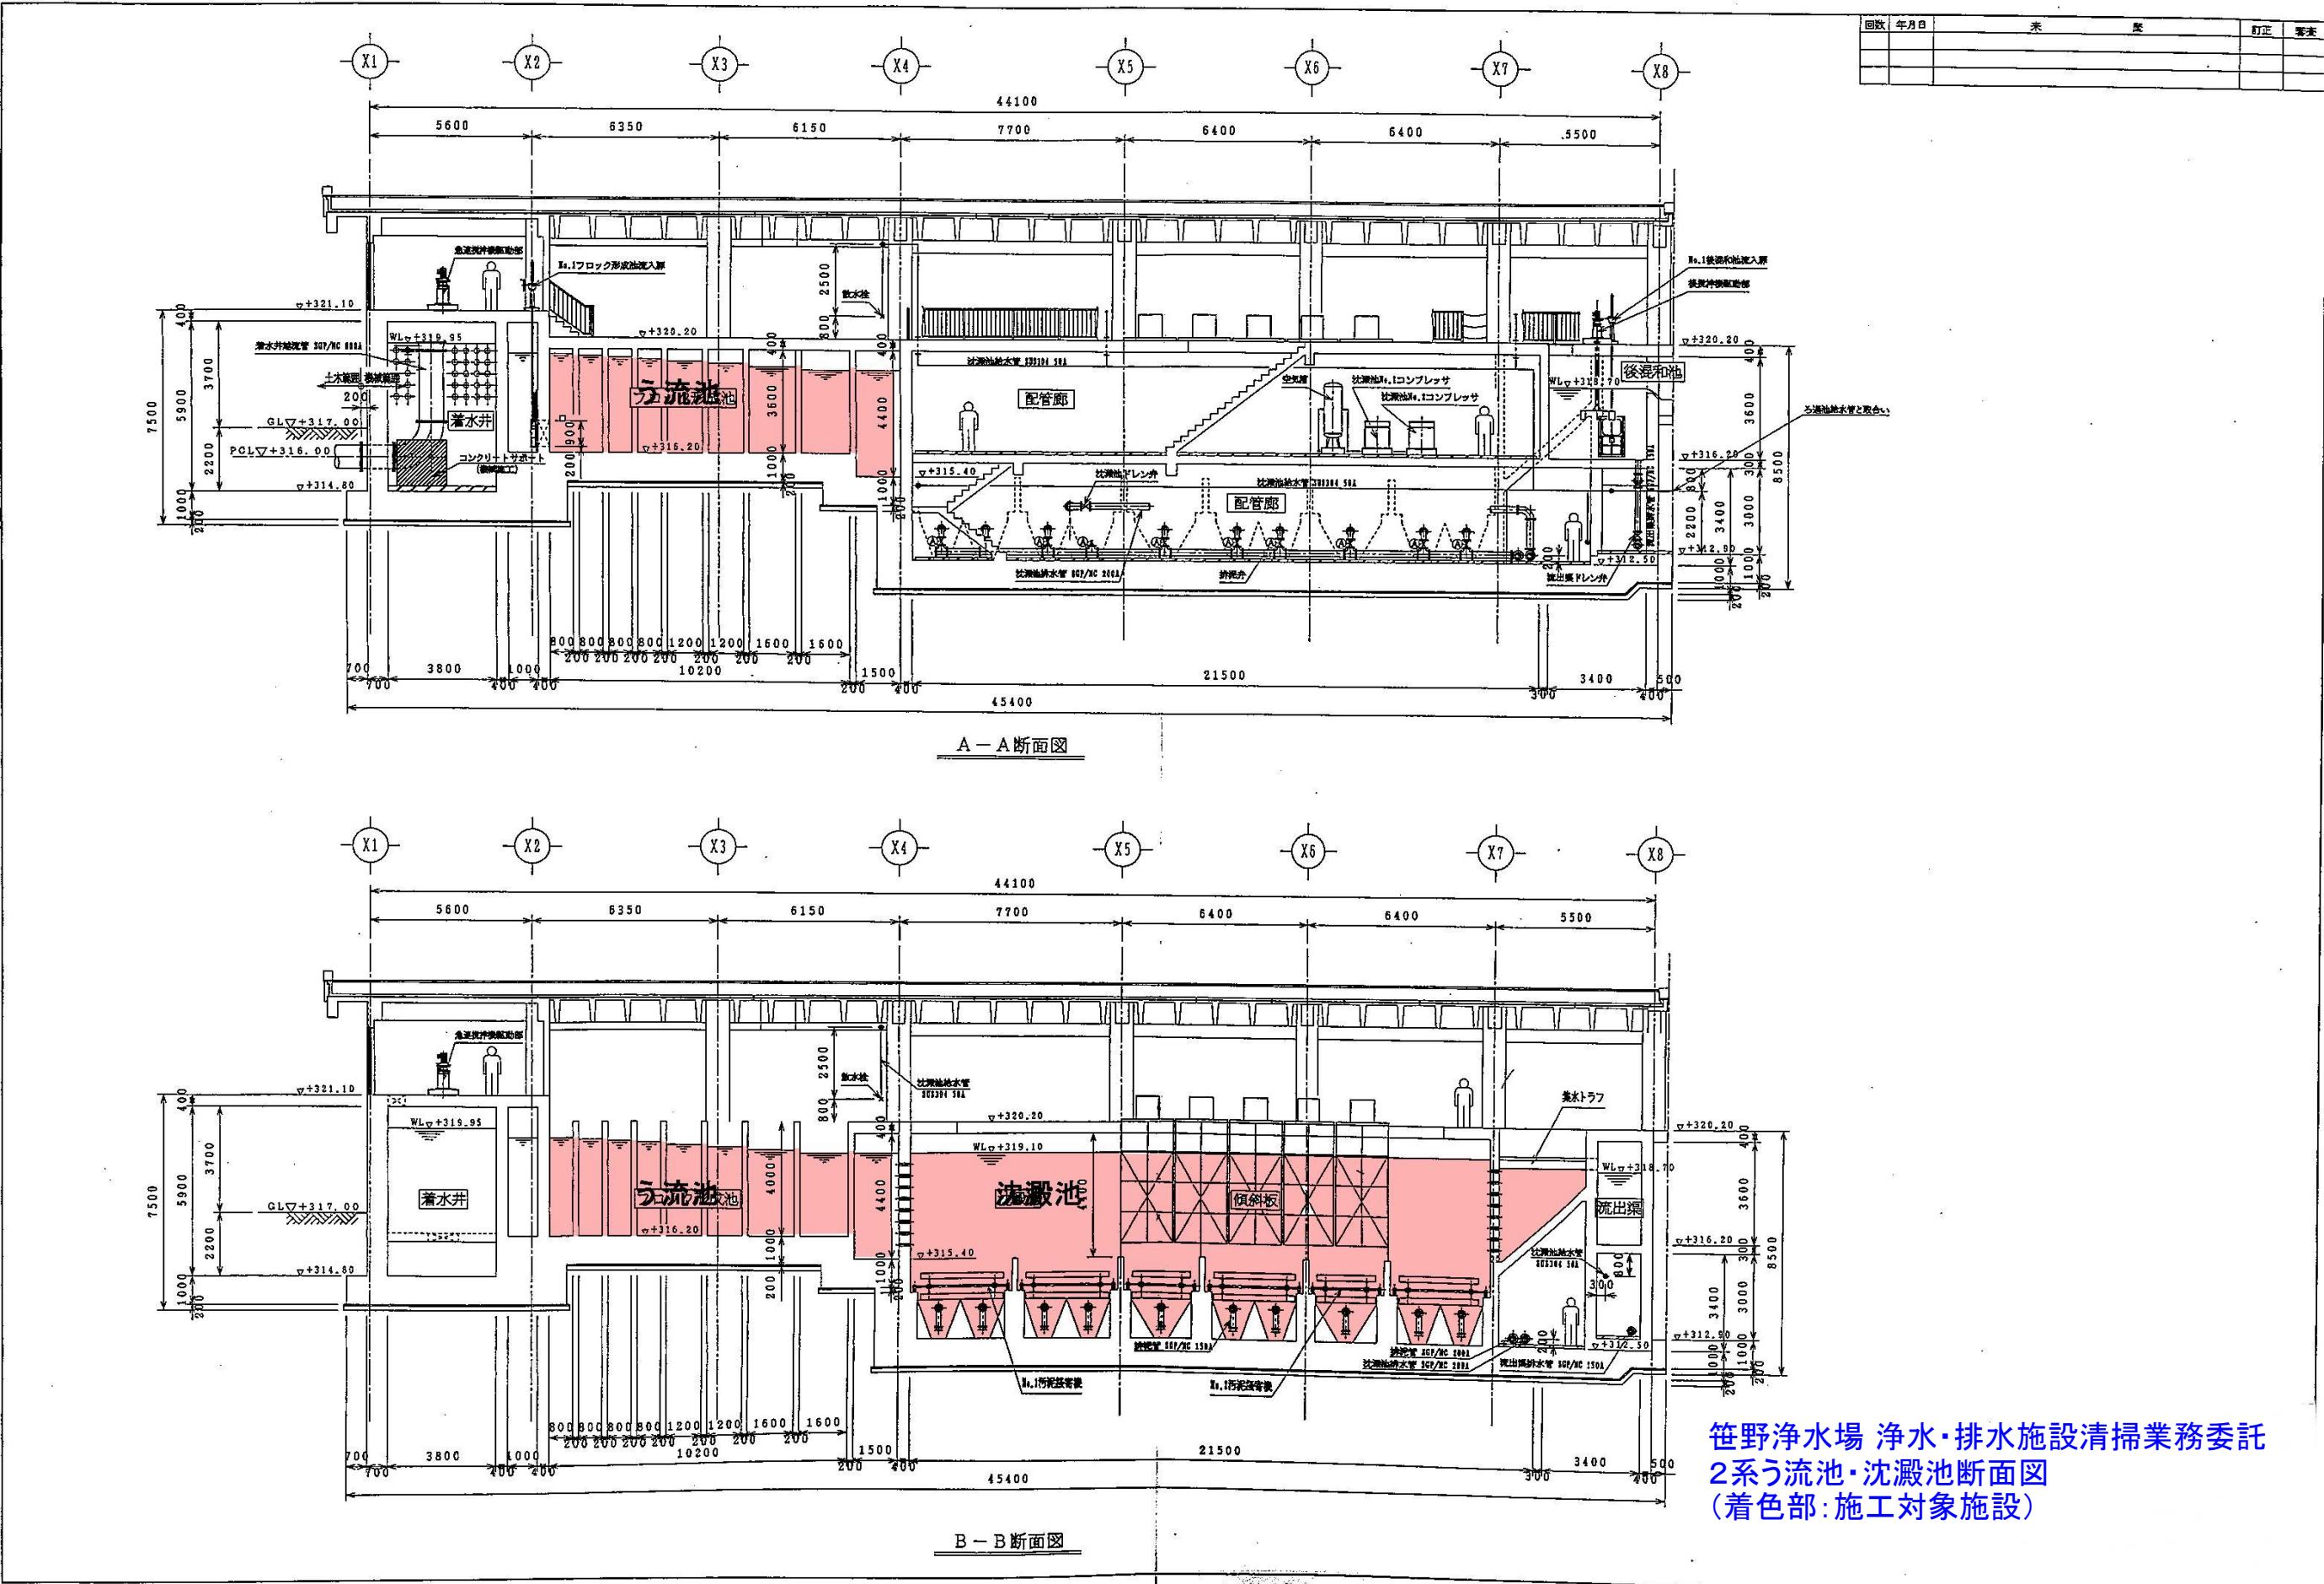

回数	年月日	米	厘	訂正	審査

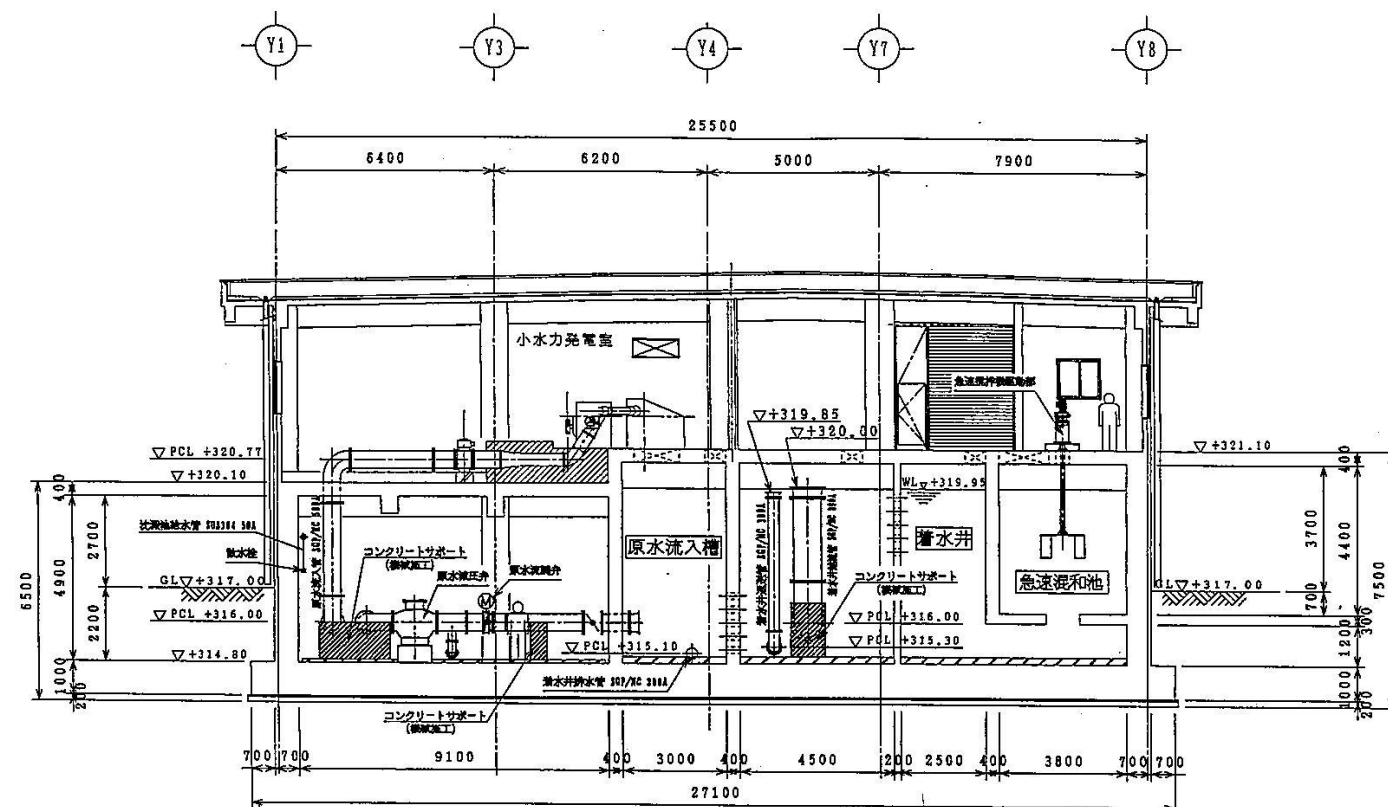

C-C断面図

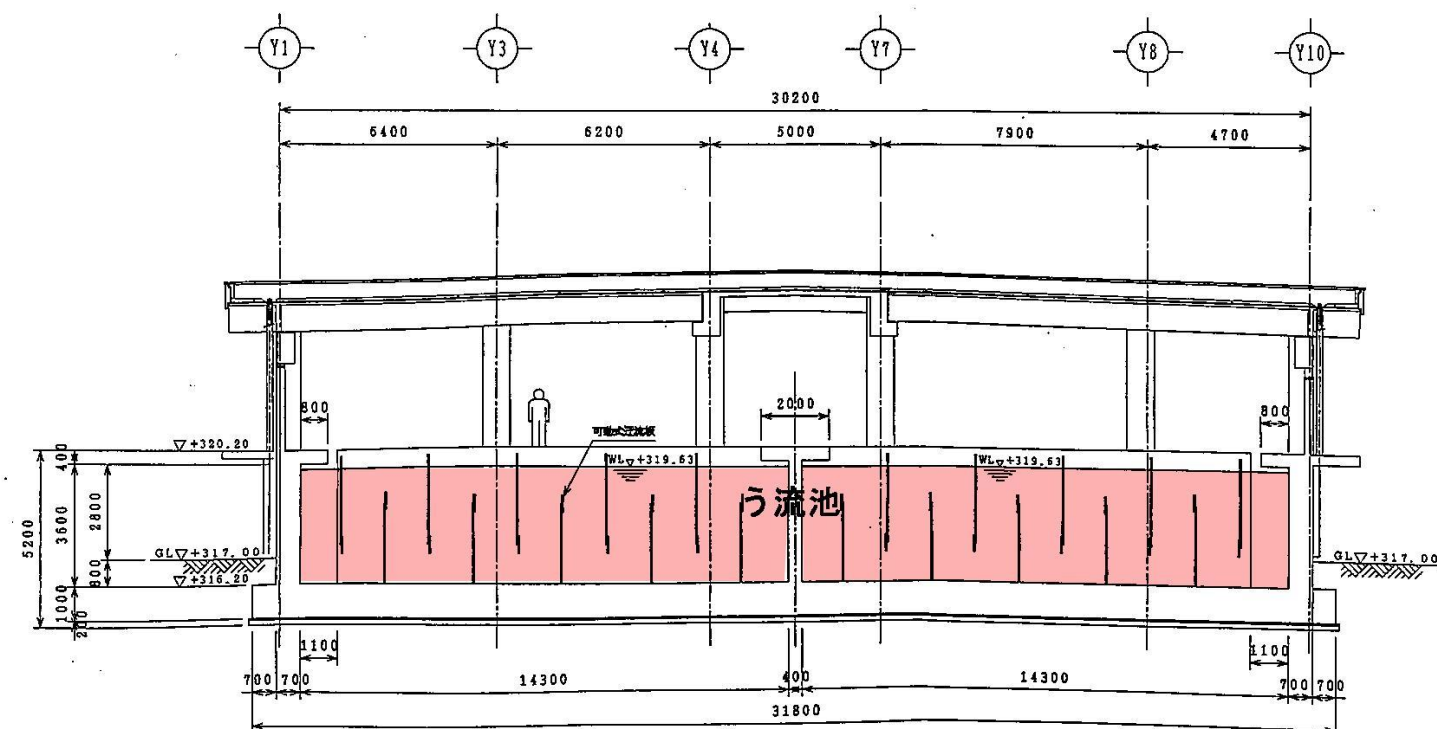


D-D断面図

笹野浄水場 浄水・排水施設清掃業務委託
2系う流池断面図
(着色部: 施工対象施設)


[illegible]

笹野浄水場 浄水・排水施設清掃業務委託
2系排水池・排泥池平面図
(着色部:施工対象施設)

図数	年月日	素	原	訂正	変更

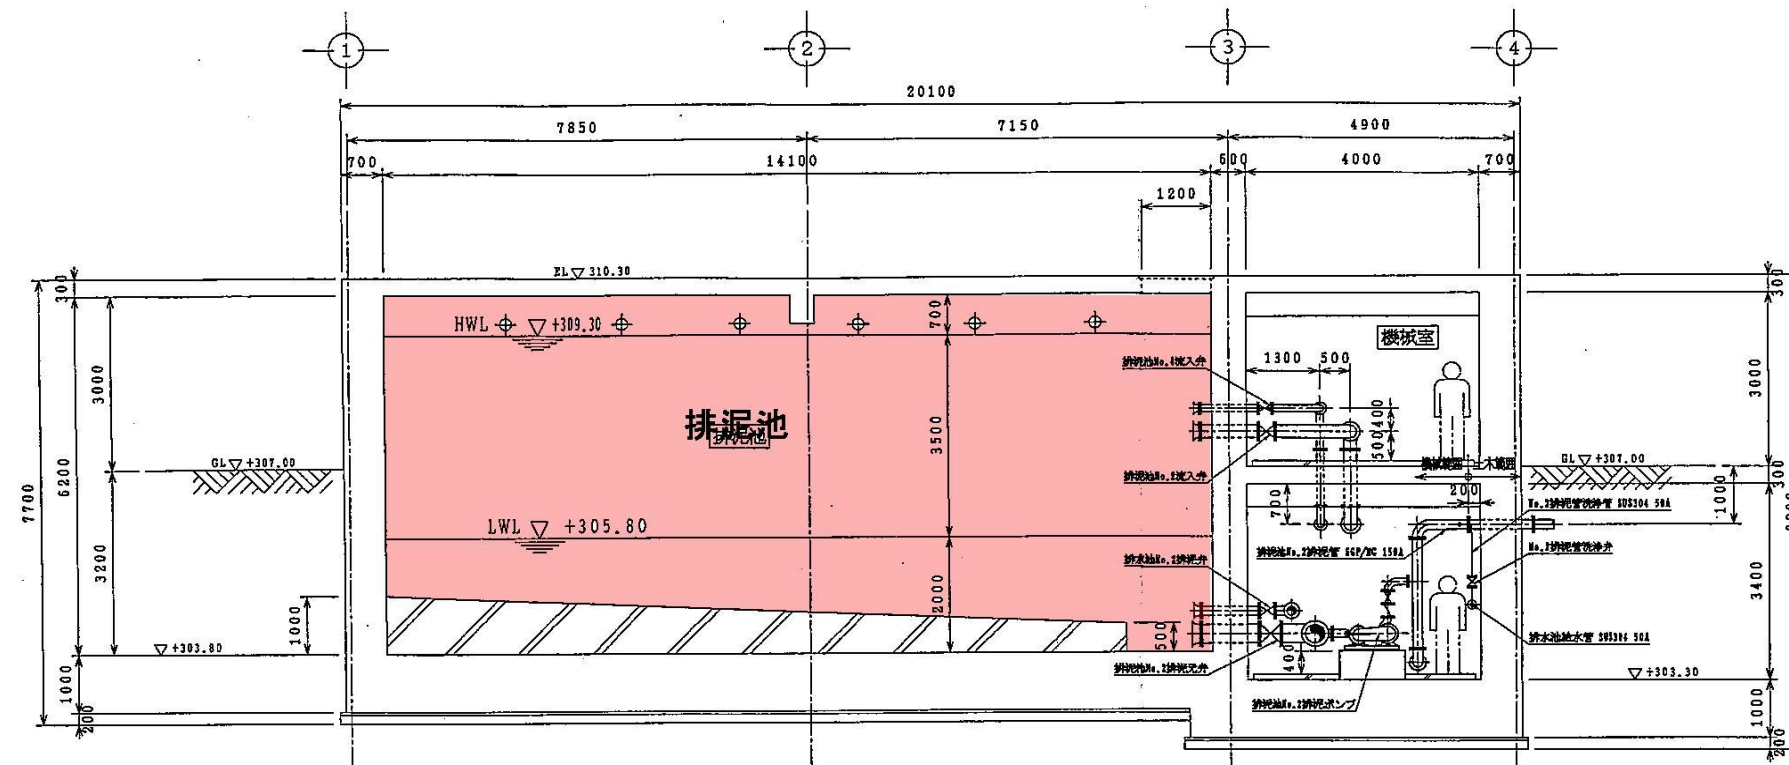


A-A断面図

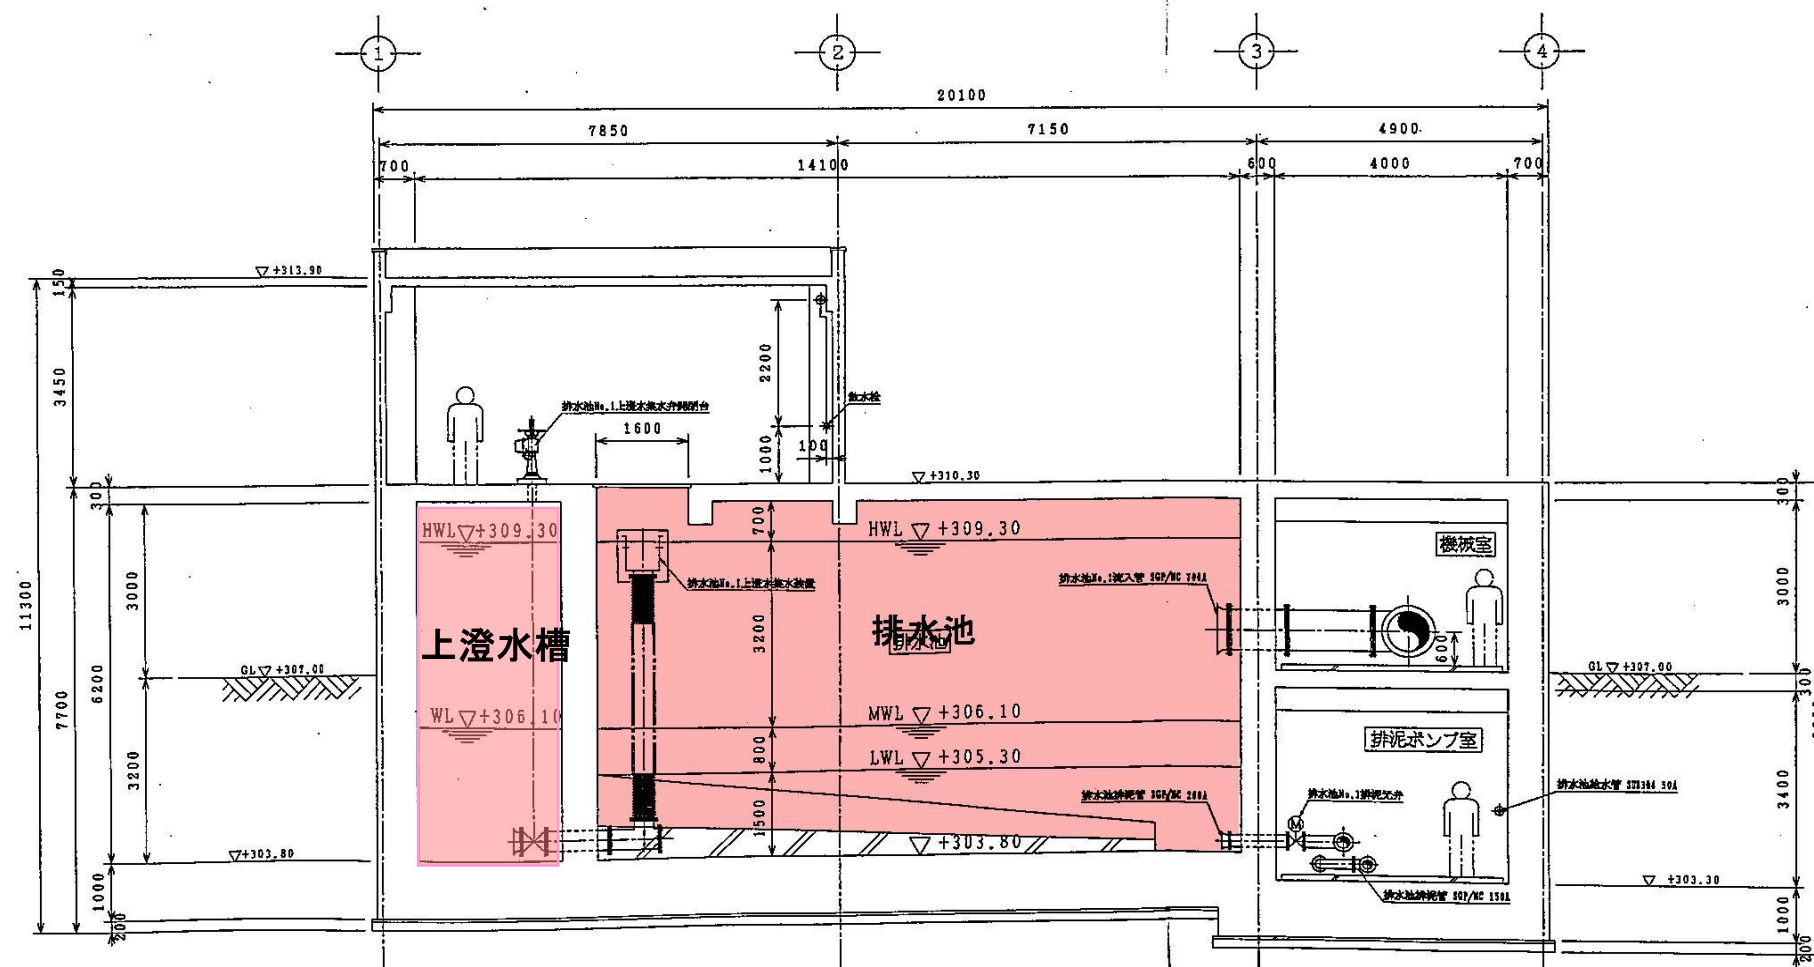


B-B断面図

笹野浄水場 浄水・排水施設清掃業務委託
2系排水池・排泥池断面図
(着色部:施工対象施設)

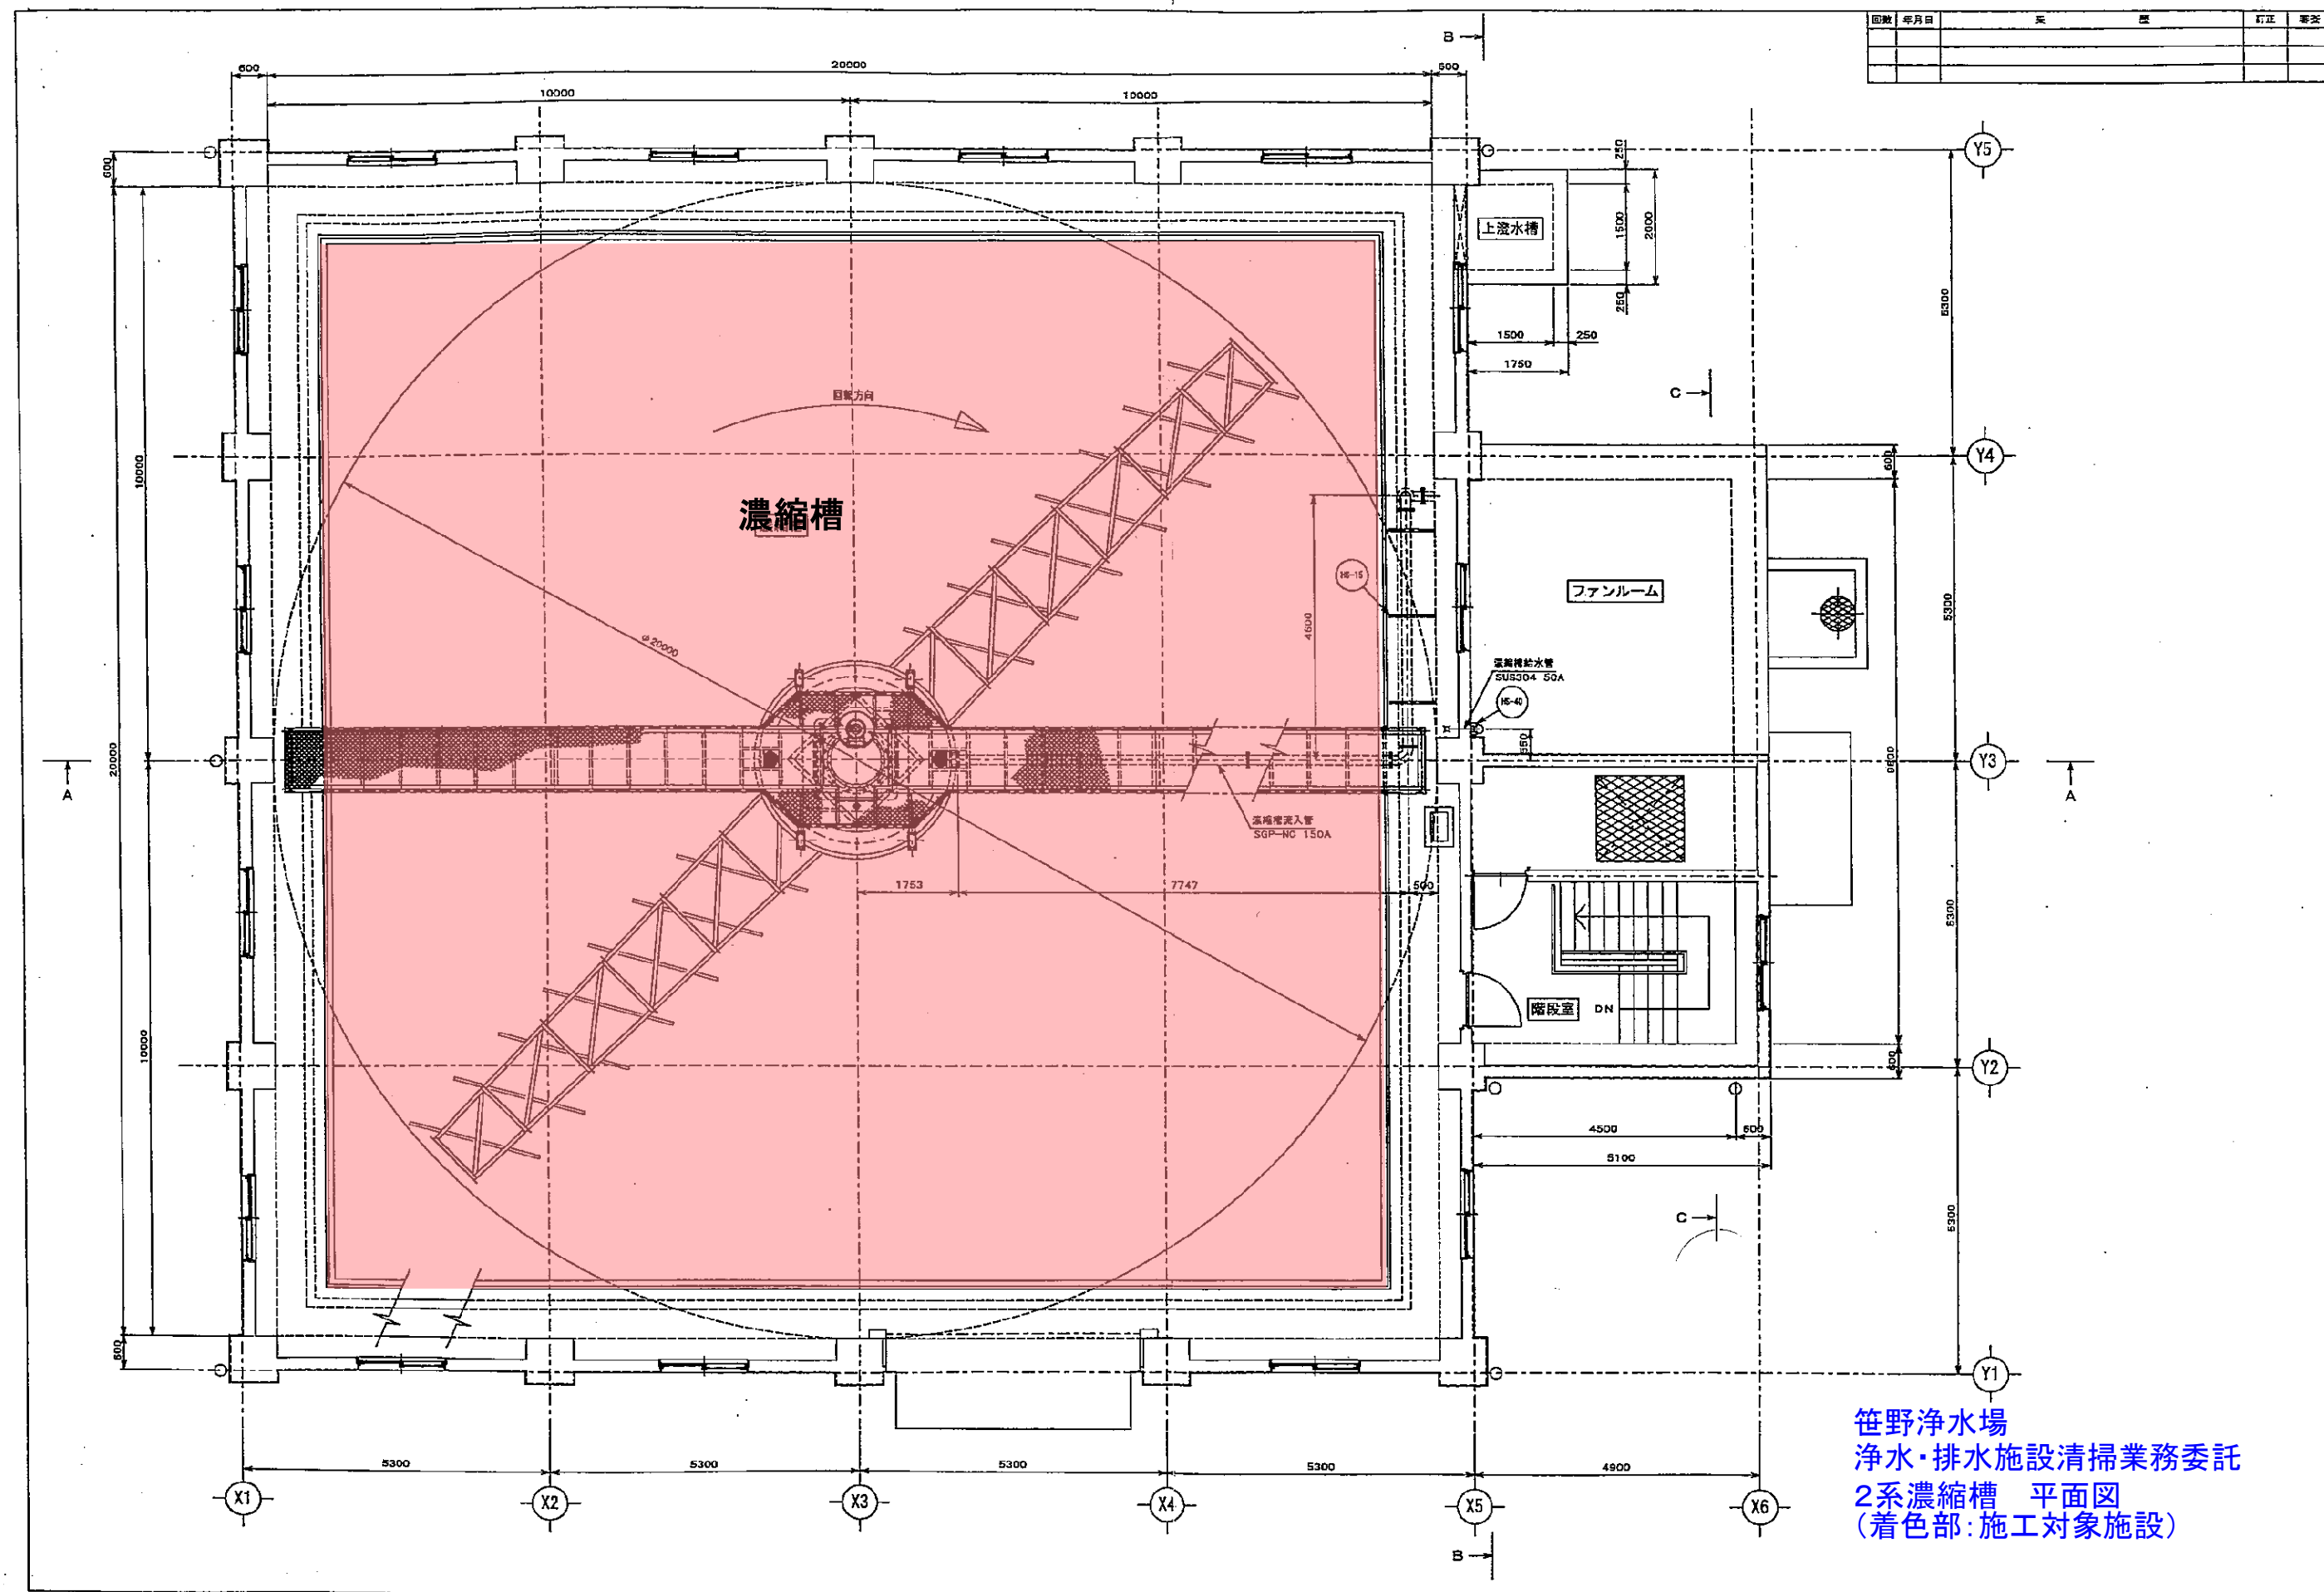

笹野浄水場
 浄水・排水施設清掃業務委託
 2系濃縮槽 平面図
 (着色部:施工対象施設)

図数	年月日	天	限	訂正	修正

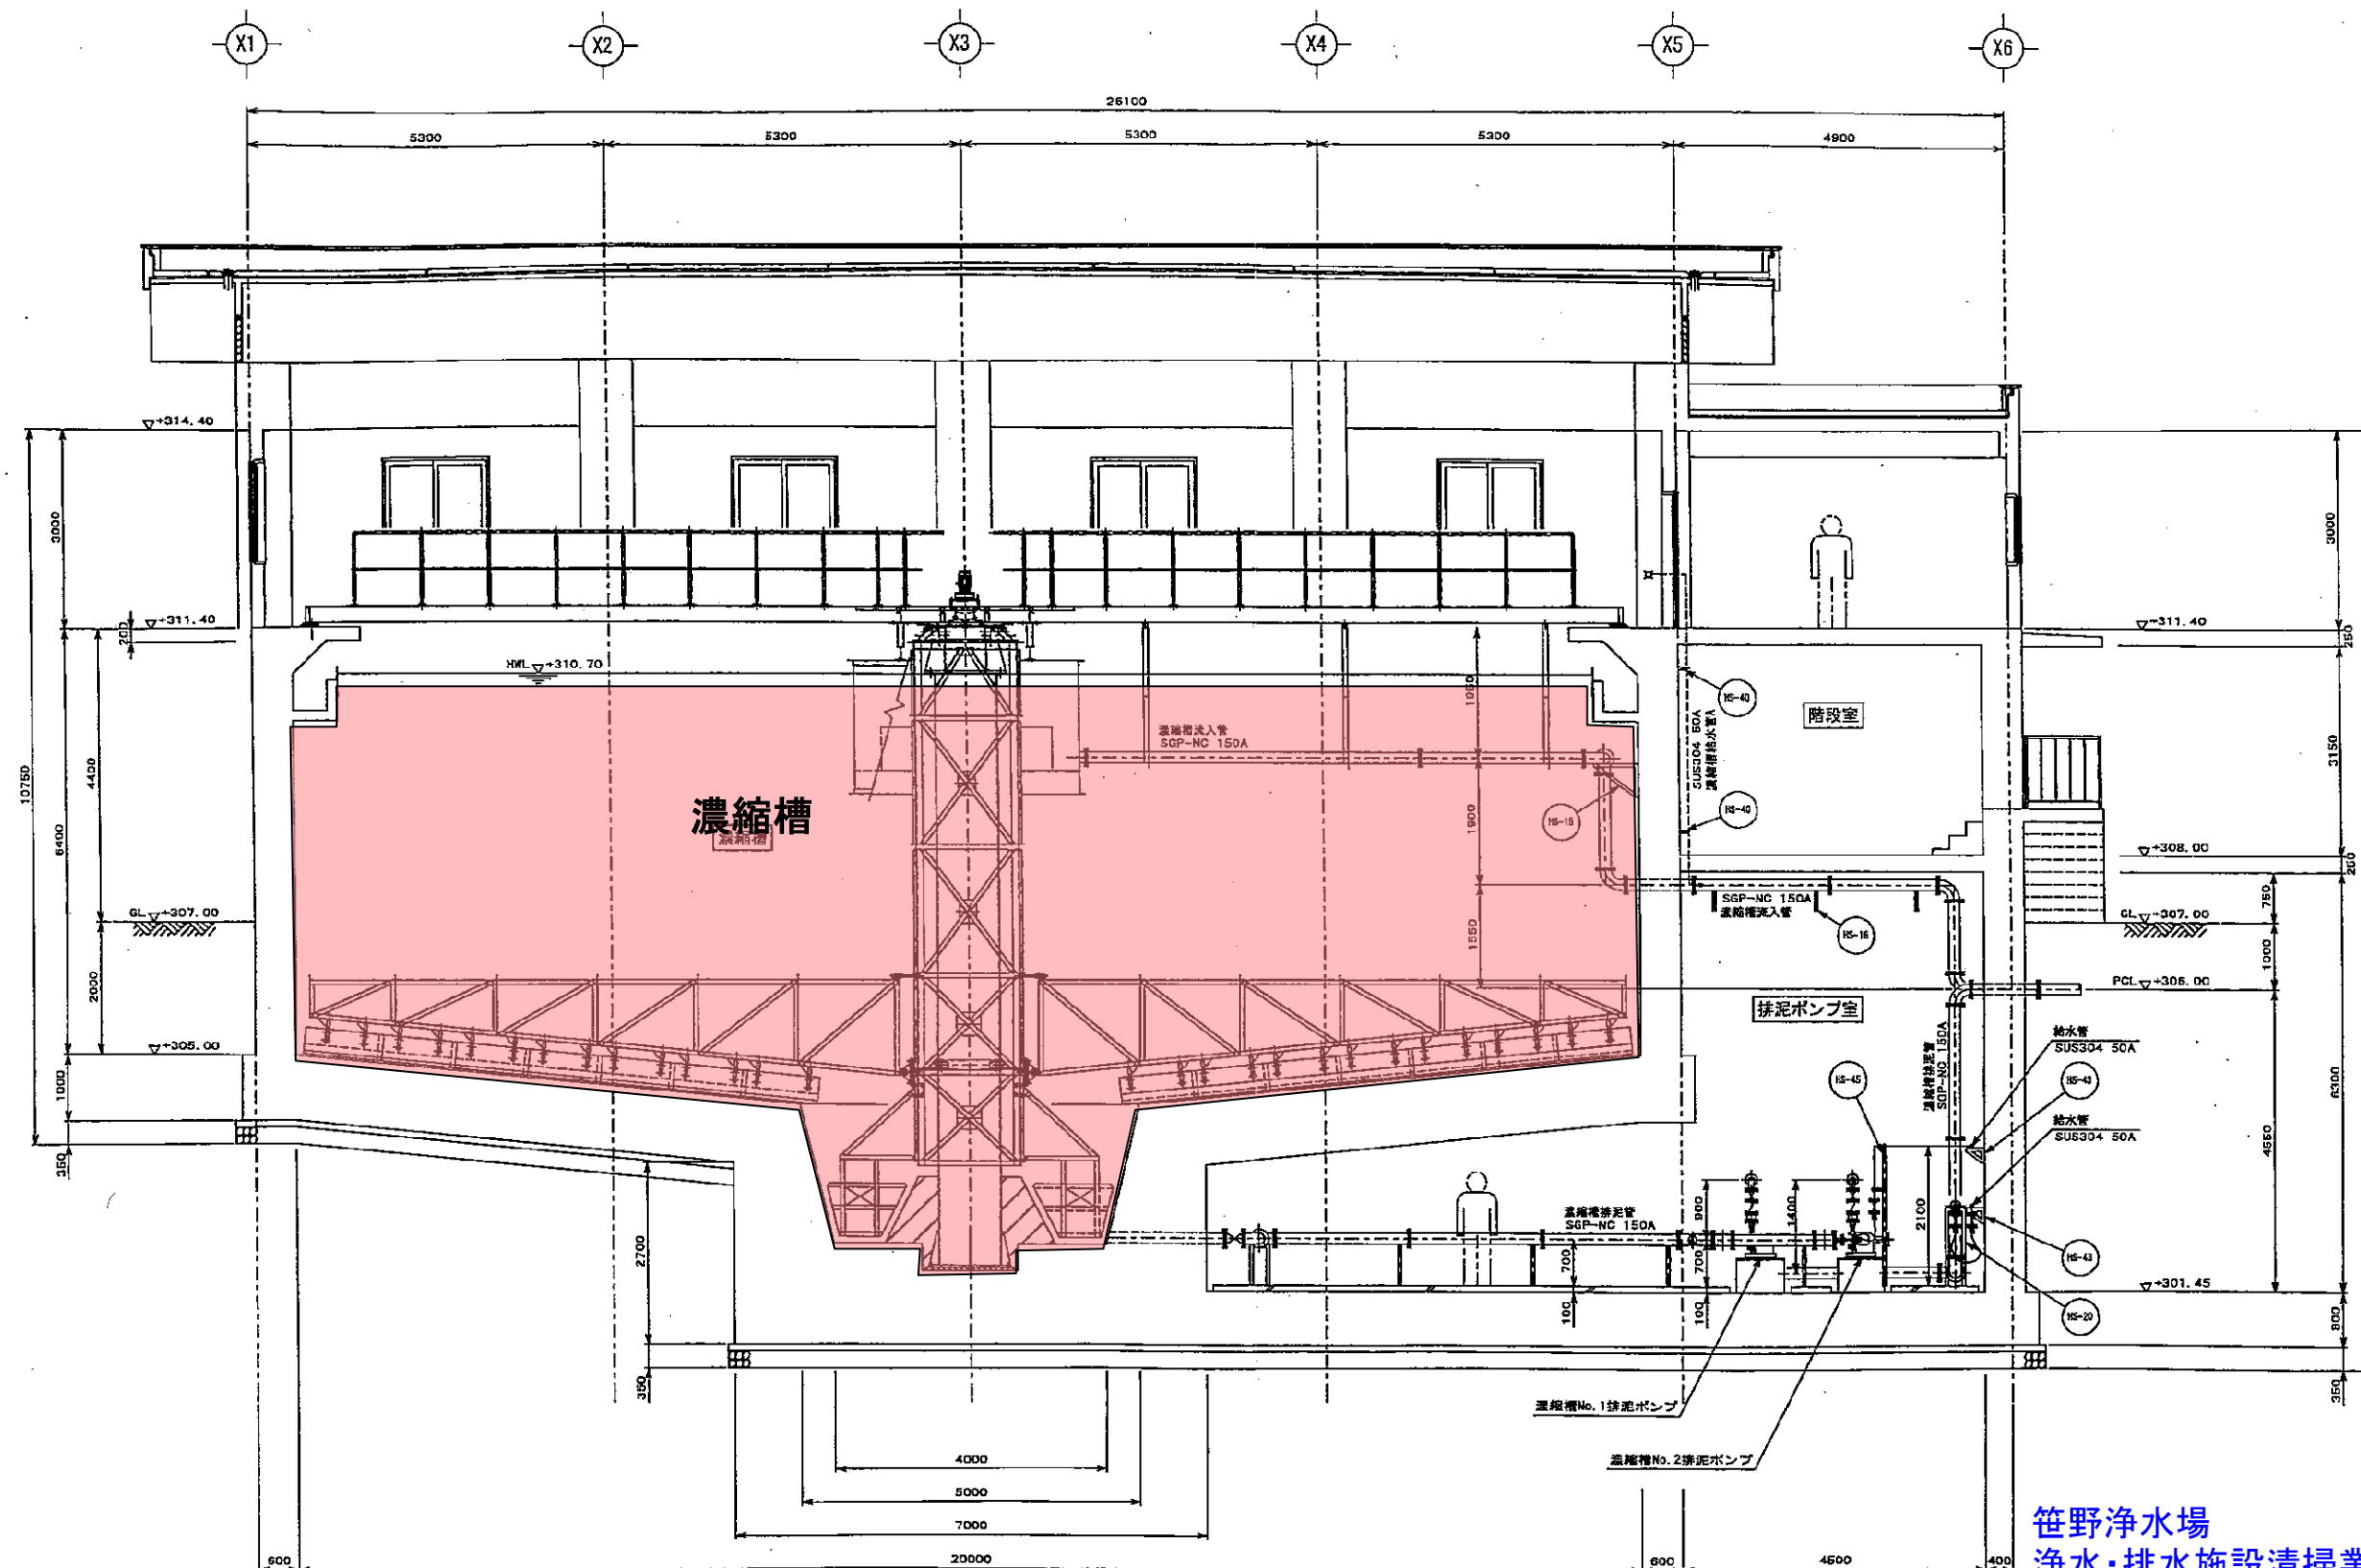

A-A 断面図 S=1/50

笹野浄水場
 浄水・排水施設清掃業務委託
 2系濃縮槽断面図
 (着色部: 施工対象施設)