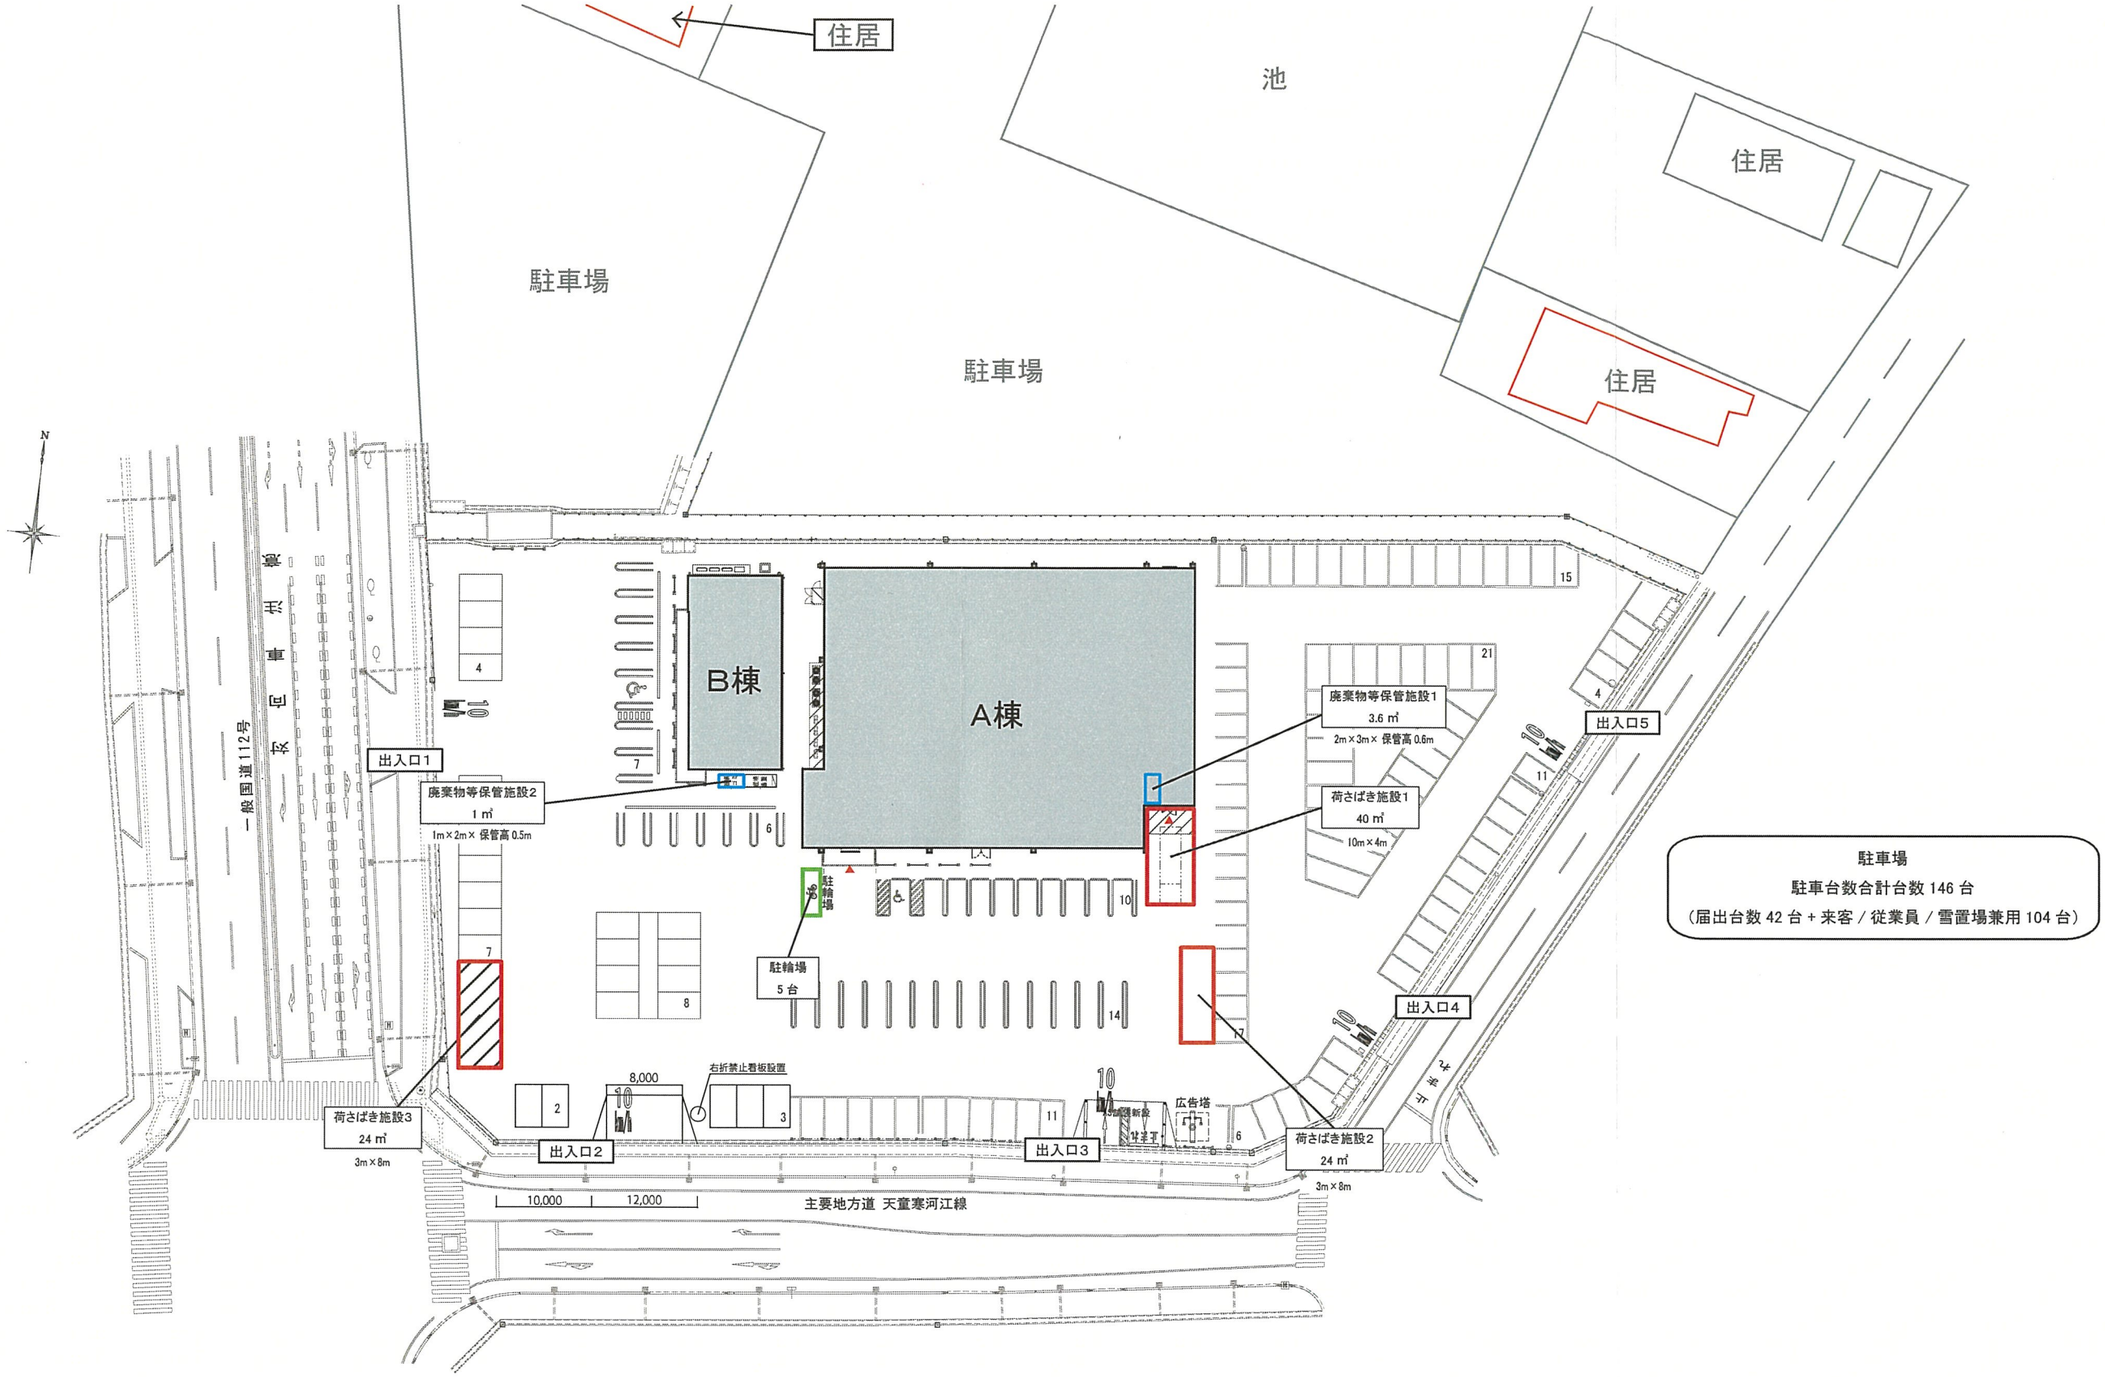
住居
池
住居
住居
駐車場
駐車場
N
一般国道112号
大車団地
B棟
A棟
出入口1
廃棄物等保管施設2
1 ㎥
1m×2m× 保管高 0.5m
廃棄物等保管施設1
3.6 ㎥
2m×3m× 保管高 0.6m
荷さばき施設1
40 ㎡
10m×4m
出入口5
駐輪場
駐輪場
5 台
出入口4
荷さばき施設3
24 ㎡
3m×8m
8,000
右折禁止看板設置
出入口2
出入口3
広告塔
荷さばき施設2
24 ㎡
3m×8m
10,000
12,000
主要地方道 天童寒河江線
駐車場
駐車台数合計台数 146 台
（届出台数 42 台 + 来客 / 従業員 / 雪置場兼用 104 台）

配置図

添付図４