



山形県朝日町



## 位置図



# 山形県村山総合支庁建設部

西村山道路計画課 / 0237-86-8126

〒991-8501 山形県寒河江市大字西根字石川西355

一般県道白滝宮宿線 道路改築事業

どう ろく ばし  
道 陸 橋

道陸工区（朝日町大字太郎字道陸 地内）



令和5年11月19日 開通



山形県村山総合支庁

## 【事業の目的】

一般県道白滝宮宿線は、朝日町白滝地区と町の中心である宮宿地区を結ぶ生活道路であるとともに、磐梯朝日国立公園への重要なアクセス道路となっています。

当該区間はスノーシェッドの老朽化が著しいうえ、狭隘で車両のすれ違いが困難であり、防災危険箇所ともなっていたため、スノーシェッド部を回避する「道陸橋」を整備し、当該地区の円滑な交通を確保するものです。

## 【事業概要】

事業延長 L=620m (うち道陸橋L=139m)  
 道路幅員 全幅員W=8.0m  
 (車道2.75m×2車線、路肩1.25m×2車線)  
 事業期間 平成27年度～令和6年度

道陸橋 上部工形式 2径間連続PCTラーメン箱桁橋  
 下部工形式 橋脚：壁式橋脚(深礎杭基礎)  
 橋台：逆T式橋台(深礎杭基礎)


写真①



すれ違いが困難な  
老朽化したスノーシェッド

## 平面図

道陸工区 事業延長L=620m W=5.5(8.0)m 総事業費約20億円


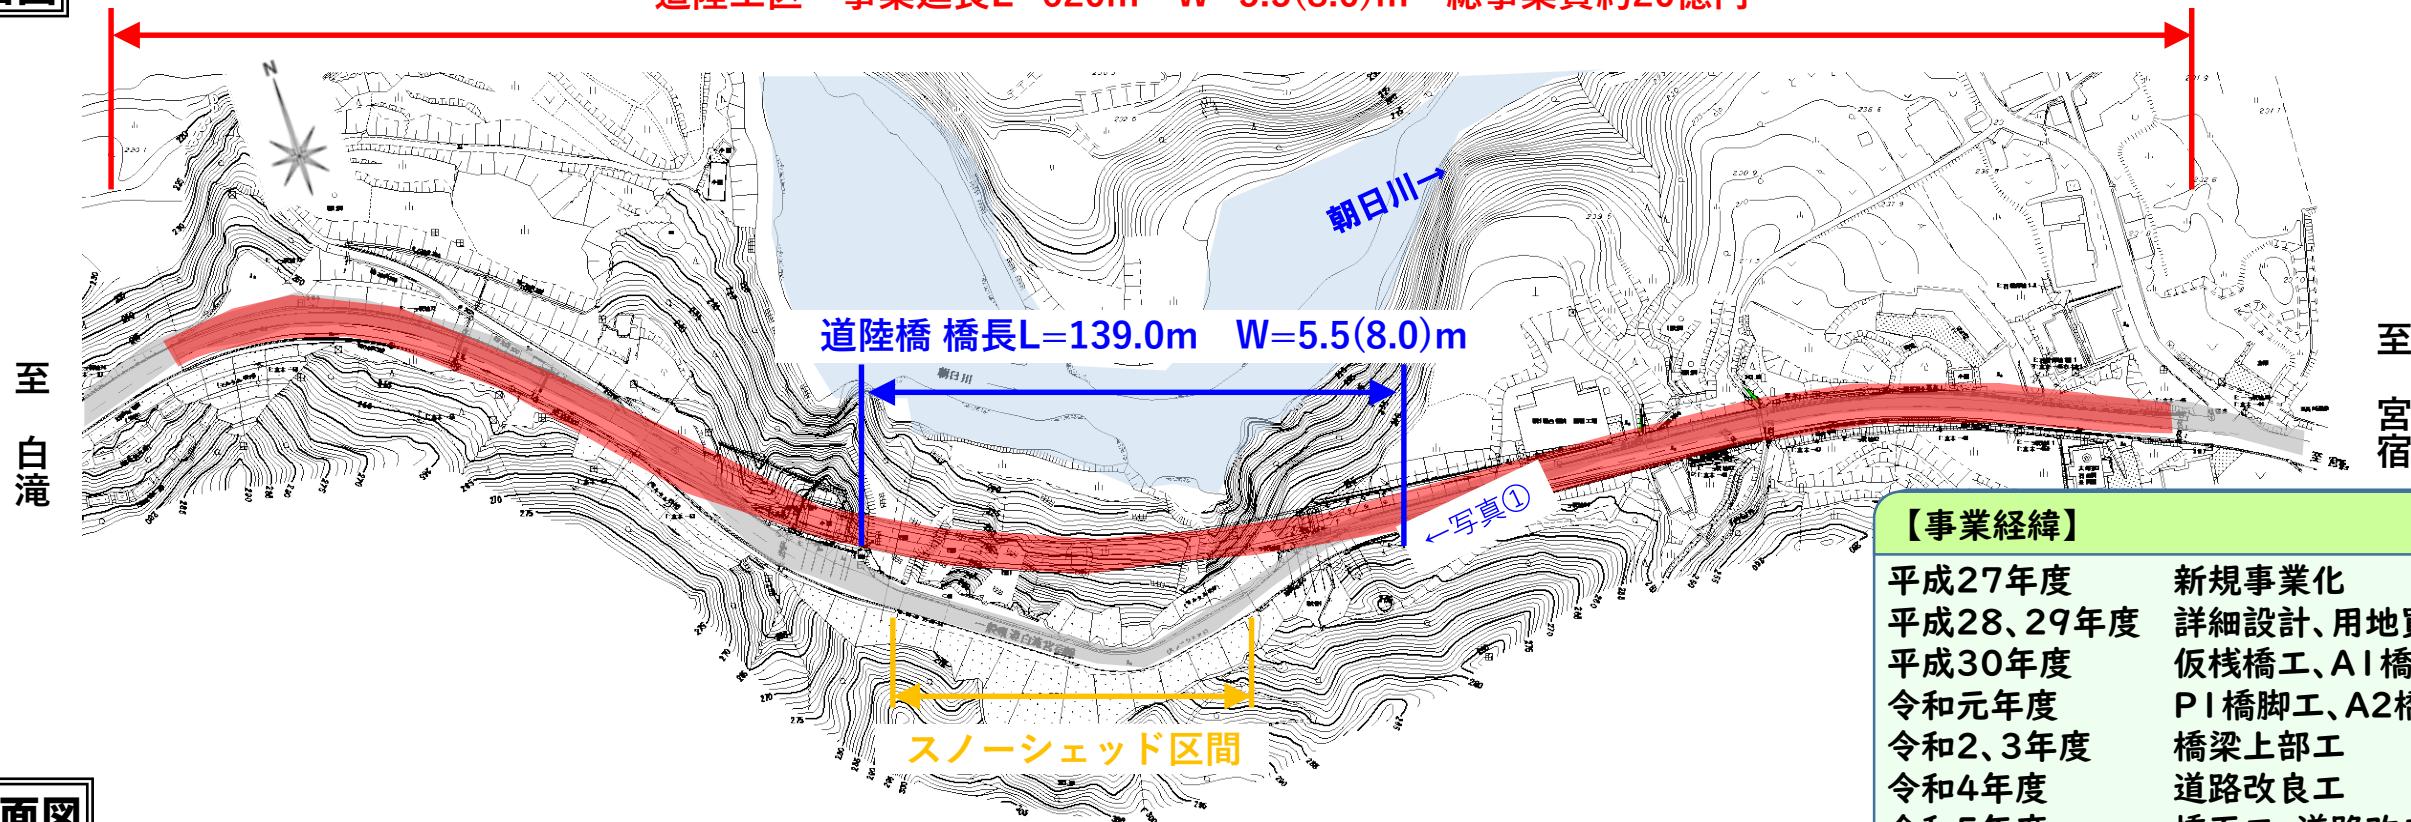


## 【事業経緯】

平成27年度	新規事業化
平成28、29年度	詳細設計、用地買収
平成30年度	仮橋工、A1橋台工
令和元年度	P1橋脚工、A2橋台工
令和2、3年度	橋梁上部工
令和4年度	道路改良工
令和5年度	橋面工、道路改良工
<b>11月19日供用</b>	
令和6年度	スノーシェッド撤去(予定)

## 側面図

## 断面図

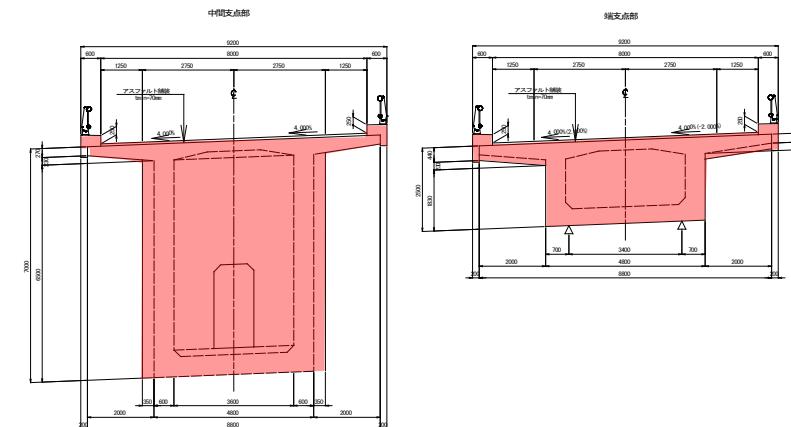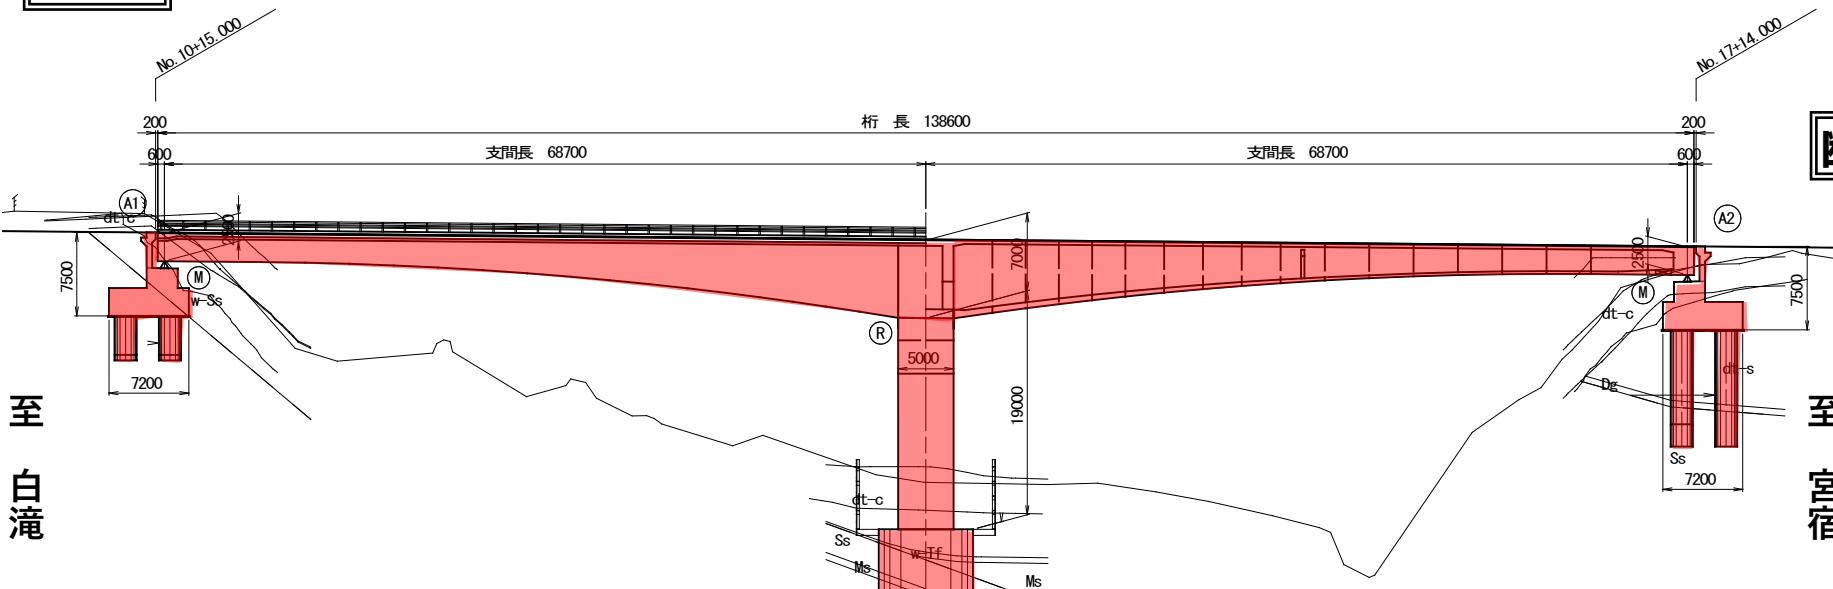

至  
白滝

至  
宮宿