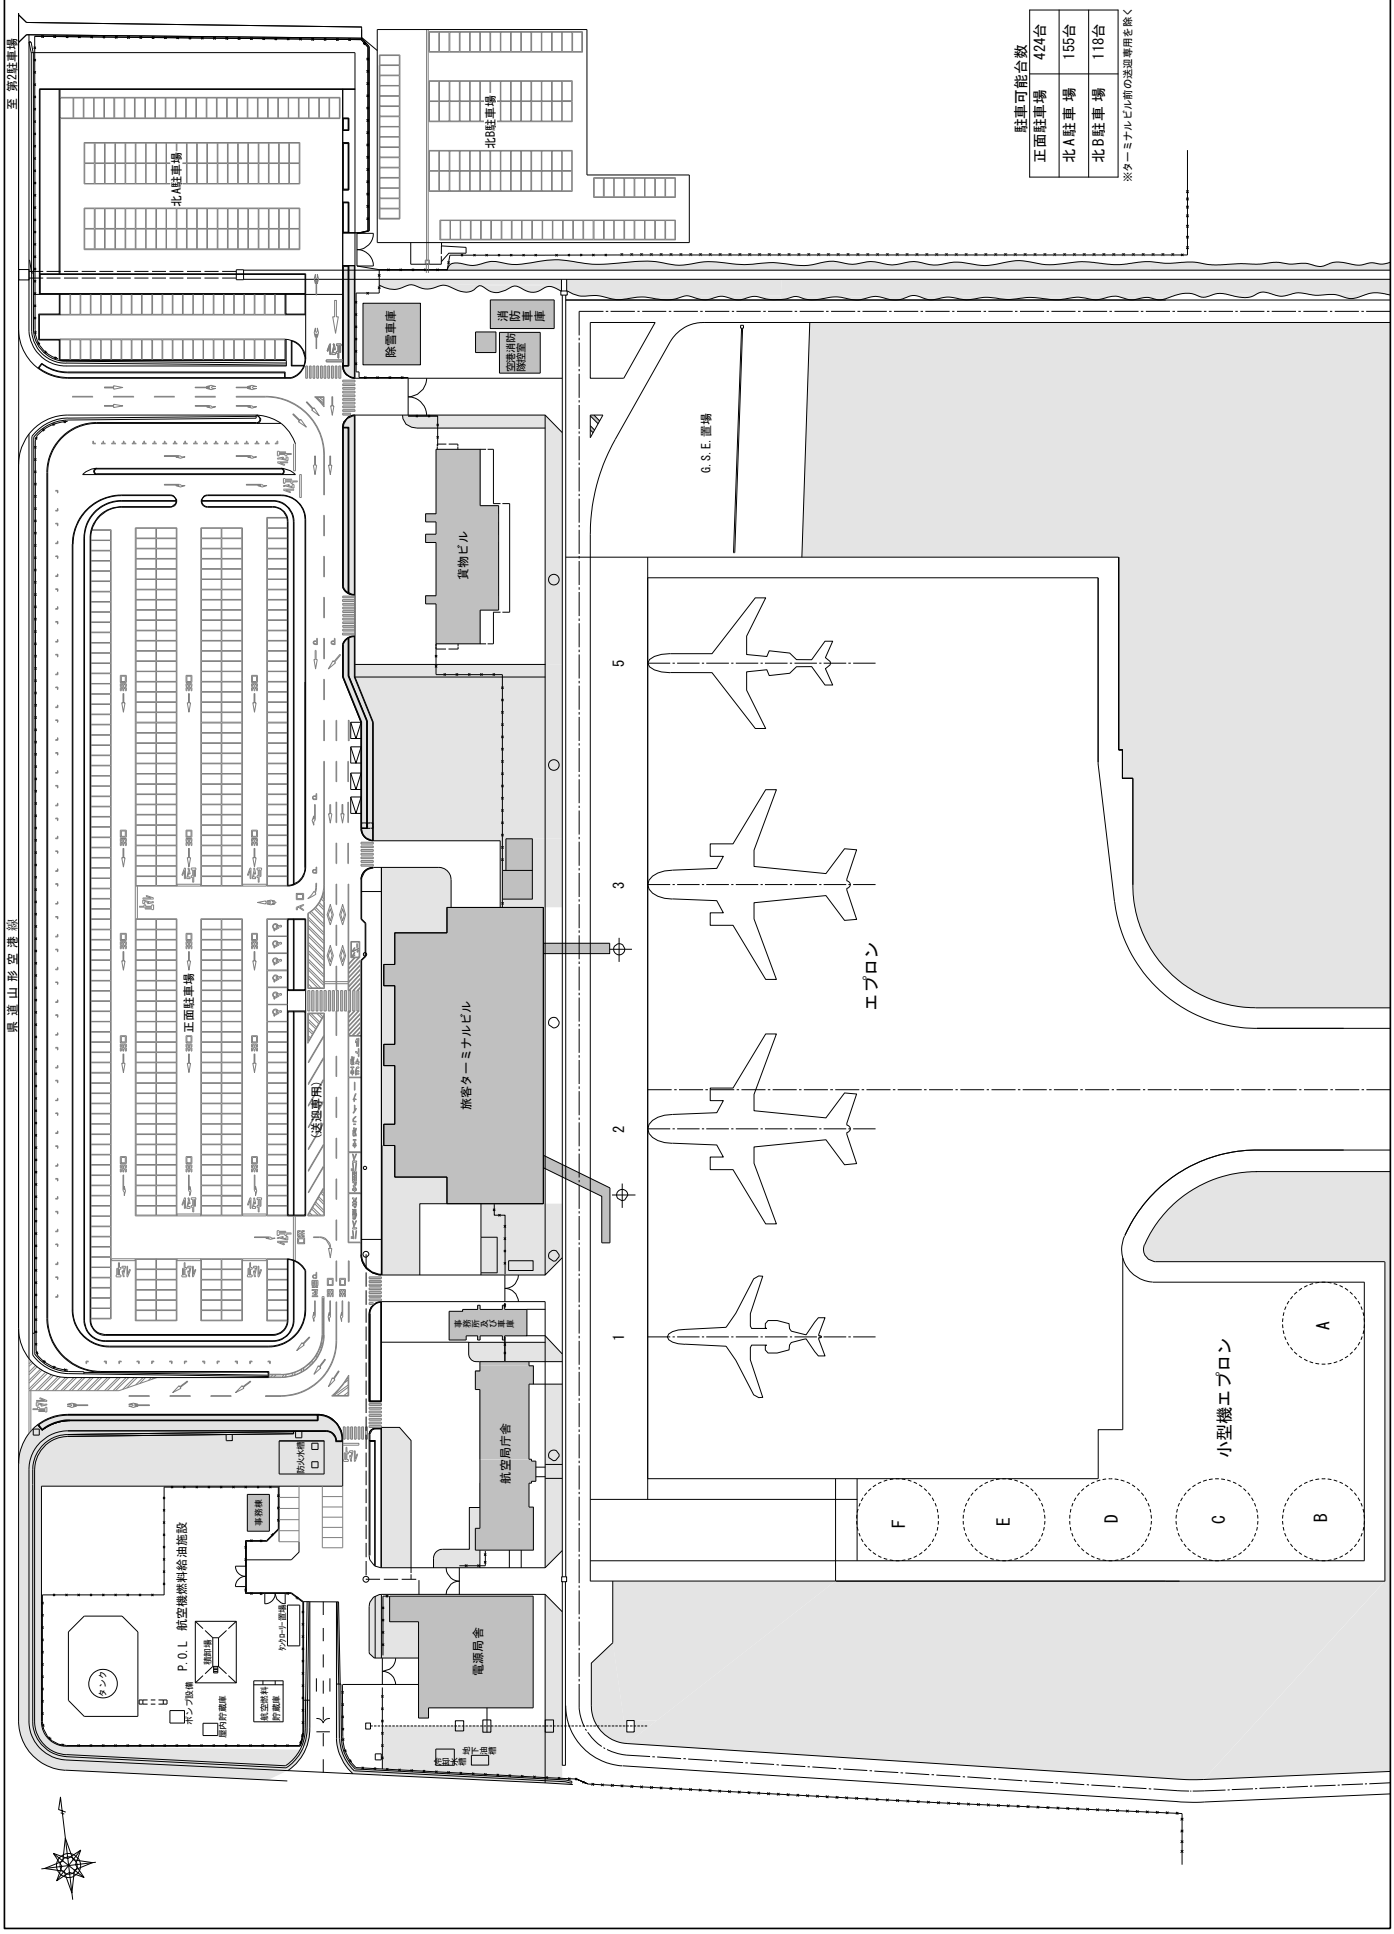空港ターミナル地域平面図