
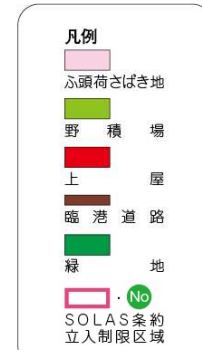


酒田港案内図

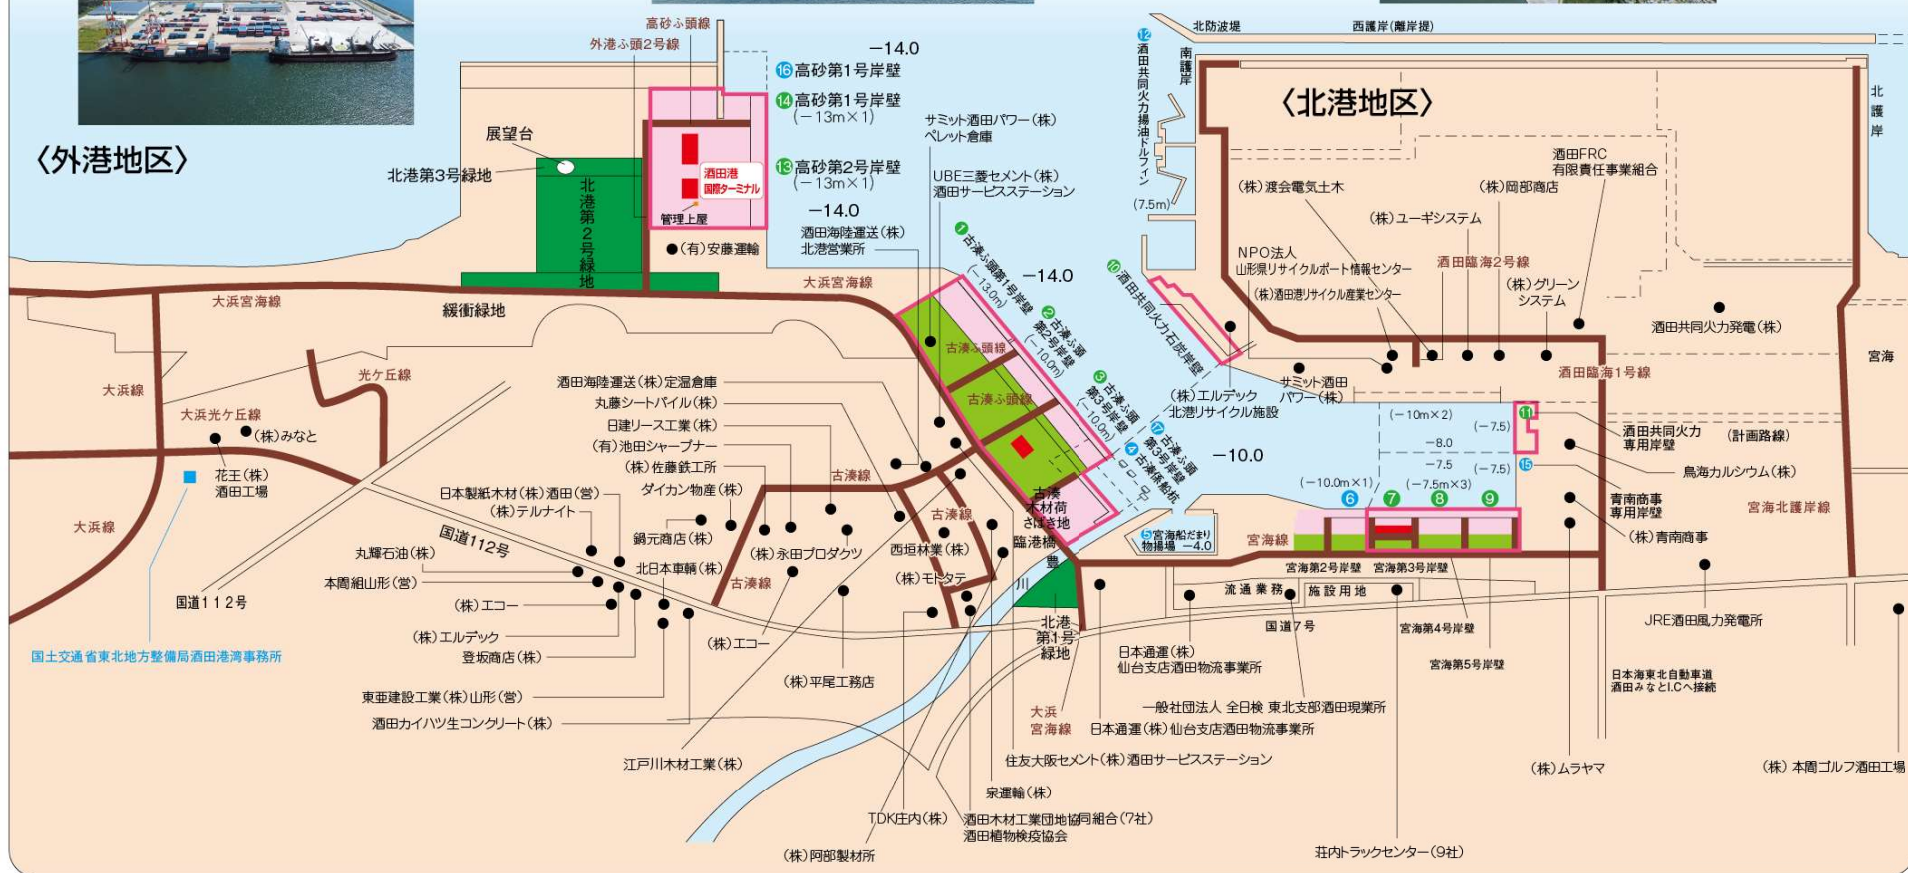

係留施設 (外港・北港地区)

番 号	施 設 名 称	管 理 者	延 長	エ プ ロ ン 巾	主 たる 用 途	水 深	構 造 式	主 要 材	耐 重 力	照明 装 置	係 留 船 数 ト ン	現 在 状 況	建 設 年 度
①	古湊ふ頭第1号岸壁	山形県	270	20	木材産品	-13.0	平行式	鋼矢板	3.0	有	50,000	1	昭和55~57年度
②	古湊ふ頭第2号岸壁	〃	185	20	木材	-10.0	〃	〃	3.0	〃	15,000	1	昭和52年度
③	古湊ふ頭第3号岸壁	〃	185	20	木材	-10.0	〃	〃	3.0	〃	15,000	1	昭和49年度
④	古湊係船杭	〃	253	-	〃	-10.0	杭式	鋼杭	無	無	15,000	1	昭和50年度
⑤	宮海船だまり物揚場	〃	507	10	係留	-4.0	〃	鋼矢板直立滑波ブロック	1.0	有	小型船舶	1	昭和49~52年度
⑥	宮第2号岸壁	〃	170	20	薬業品	-10.0	矢板式	鋼管矢板	3.0	無	10,000	1	平成8~13年度
⑦	宮第3号岸壁	〃	130	20	骨金類	-7.5	〃	鋼矢板	3.0	〃	5,000	1	平成9~10年度

番 号	施 設 名 称	管 理 者	延 長	エ プ ロ ン 巾	主 たる 用 途	水 深	構 造 式	主 要 材	耐 重 力	照明 装 置	係 留 船 数 ト ン	現 在 状 況	建 設 年 度
⑧	宮第4号岸壁	山形県	130	20	骨金類	-7.5	矢板式	鋼矢板	3.0	無	5,000	1	平成5~6年度
⑨	宮第5号岸壁	〃	130	20	骨金類	-7.5	〃	〃	3.0	〃	5,000	1	平成2~3年度
⑩	酒田共同火力石炭岸壁	酒田共同火力	270	30	石炭	-14.0	平行式	〃	3.0	〃	50,000	1	昭和50年度
⑪	酒田共同火力専用岸壁	〃	160	20	石炭	-7.5	〃	〃	3.5	〃	15,000	1	昭和50年度
⑫	酒田共同火力揚油ドック	〃	324	〃	〃	-7.5	杭式	鋼杭	〃	〃	5,000	2	昭和50~51年度
⑬	高第2号岸壁	山形県	280	50	コンテナ	-13.0	重力式	ケーソン	〃	有	50,000	1	平成5~11年度
⑭	高第1号岸壁	〃	152	50	コンテナ	-13.0	重力式	ケーソン	〃	有	50,000	1	平成8~令和2年度
⑮	青南商事専用岸壁	青南商事	186.2	〃	〃	-7.5	矢板式	鋼矢板	3.0	無	5,000	1	平成16年度

将来計画 (外港地区・北港地区)

番 号	施 設 名 称	管 理 者	延 長	エ プ ロ ン 巾	主 たる 用 途	水 深	係 留 船 数 ト ン	現 在 状 況	建 設 年 度
⑯	高第1号岸壁	山形県	128	50	穀物	-14.0	D W 50,000	1	〃
⑰	古湊ふ頭第3号岸壁	〃	230	20	原産品	-12.0	D W 30,000	1	〃